



DETALHE PASSEIO
sem escala


OBS: O revestimento do passeio será em concreto desempenado

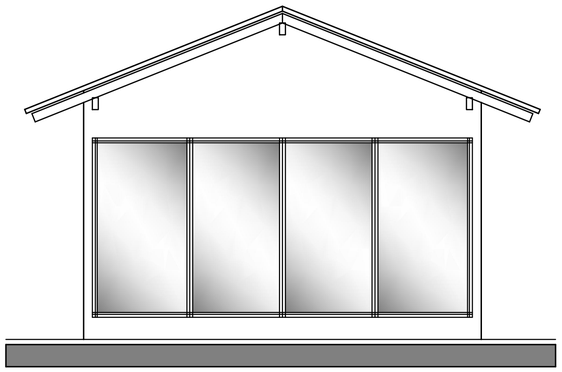

Elevação Frontal Escala - 1:50

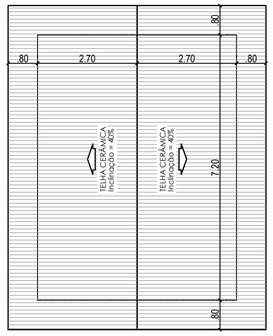

COBERTURA Escala - 1:100

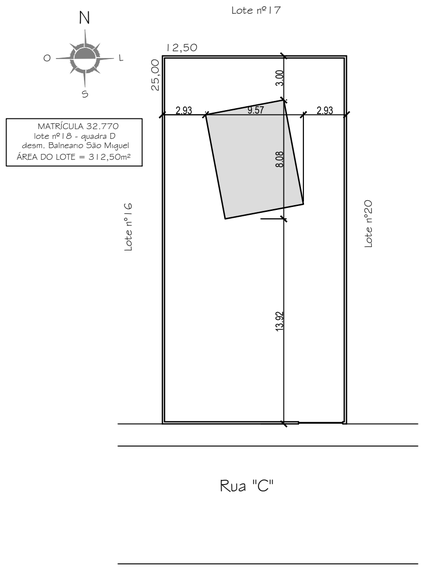

TAXA DE PERMEABILIDADE


ÁREA EDIFICADA TÉRREO.....38,88m²
ÁREA DOS MUROS .....10,71 m²

ÁREA DO LOTE = 312,50m²
ÁREA TOTAL IMPERMEÁVEL = 49,59m²
ÁREA PERMEÁVEL = 262,91m²
TAXA DE PERMEABILIDADE = 84,13%


Obs.: Toda área permeável será revestida com grama/brita

QUADRO DE ÁREAS			
ÁREA A CONSTRUIR TERREO	= 38,88m²	TAXA DE OCUPAÇÃO	= 12,44%
ÁREA TERRENO	= 312,50m²	COEF. DE APROVEITAMENTO	= 0,124
ÁREA PERMEAVEL	= 262,91m²	TAXA DE PERMEABILIDADE	= 84,13%


OBSERVAÇÃO:

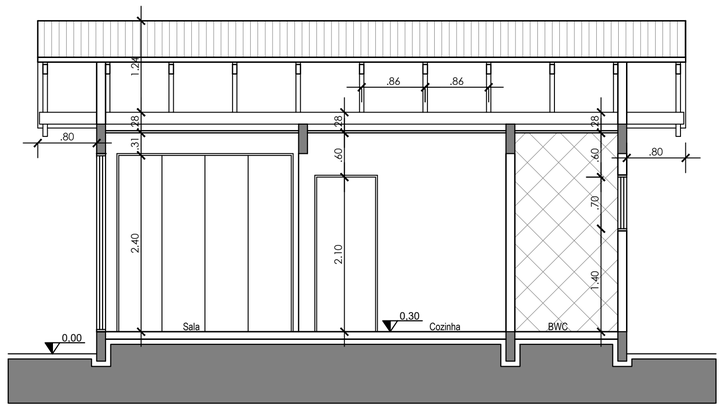

Corte BB' Escala - 1:50

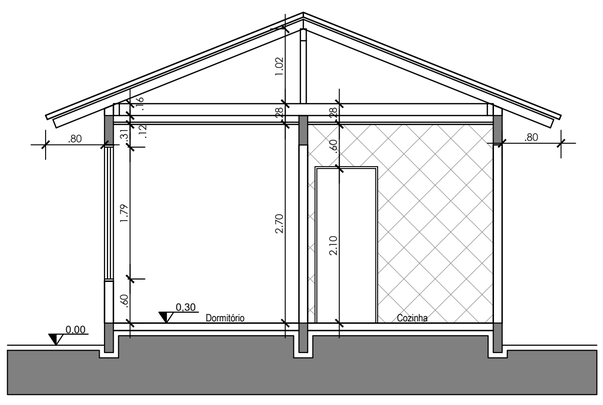

Corte AA' Escala - 1:50

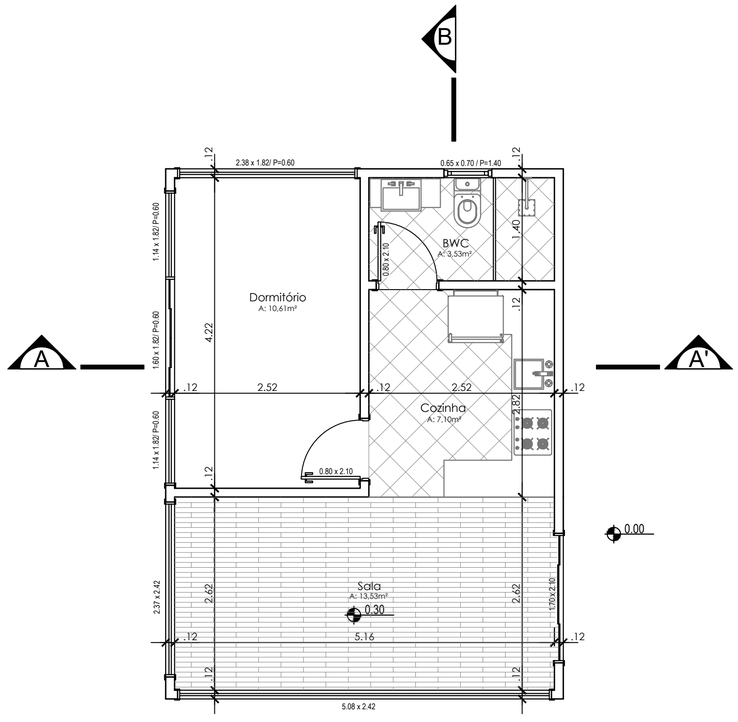

PLANTA BAIXA terreo Escala - 1:50

Área à construir = 38,88m²

OBS.: Todos pisos internos serão cerâmicos

CARIMBO:

AZZURRO
Arquitetura I Engenharia

RODRIGO APARECIDO DE OLIVEIRA
PROPRIETÁRIO

RESIDENCIAL UNIFAMILIAR
OBRA

RUA "C" , nº 163 ,LOTE 18 DO DESMEMBRAMENTO "BALNEARIO SÃO MIGUEL".
LOCAL

PROJETO ARQUITETÔNICO

01A
PRANCHA

ASSUNTO
Planta Baixa Pav. Térreo
Corte AA'
Corte BB'
ELEVAÇÃO FRONTAL
SITUAÇÃO/LOCALIZAÇÃO
COBERTURA
DETALHES

38,88 M²
ÁREA

JUNHO/2021
DATA

INDICADA
ESCALA

FHV
DESENHO

Proprietário
Rodrigo Aparecida de Oliveira
CPF: 053.554.029-92

Responsável Técnico
Joel Vinotti
Arquiteto - CAU A120071-2

DIREITOS AUTORAIS RESERVADOS