

PLANTA BAIXA ATUAL DO IMÓVEL

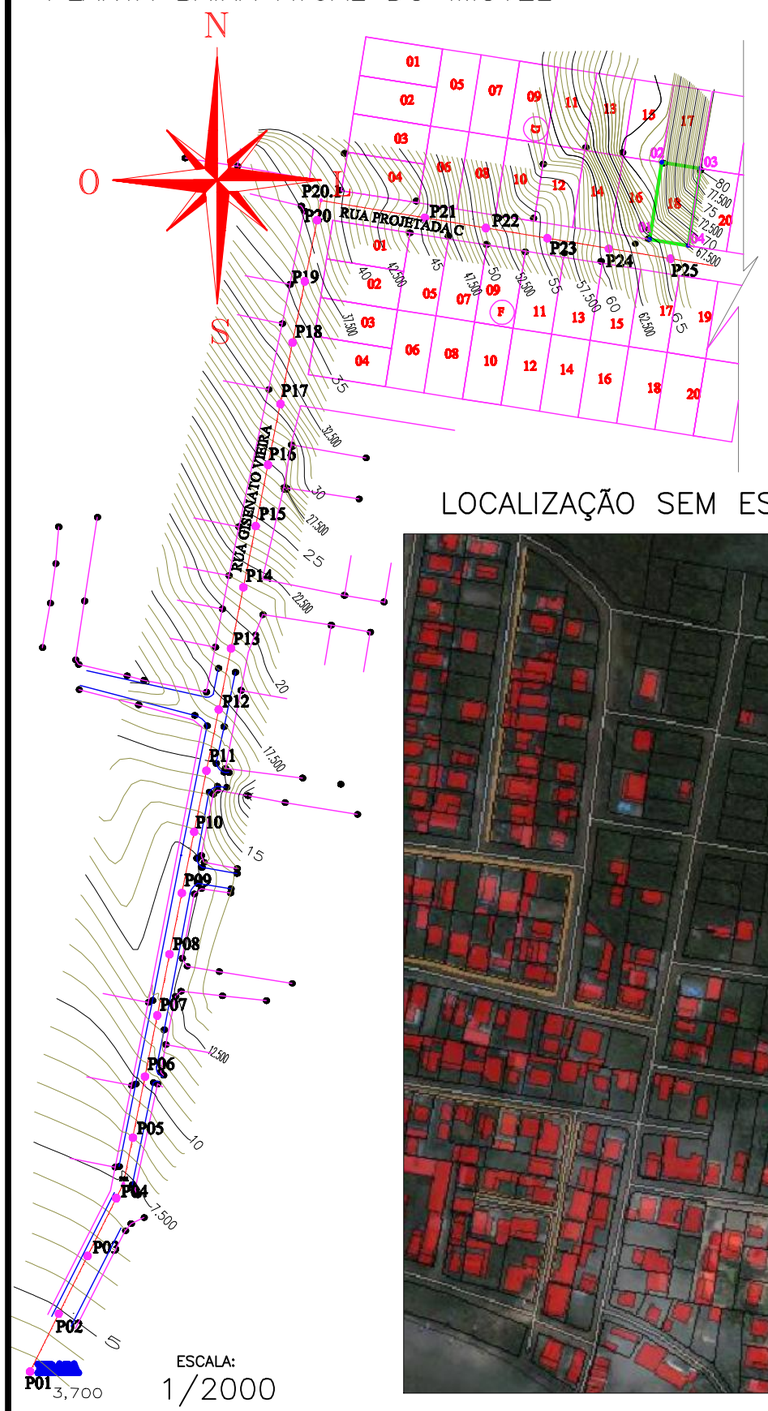

LOCALIZAÇÃO SEM ESCALA

COORDENADA UTM–DATUM:SIRGAS 2000

DE	PARA	COORDENADA N(Y)	COORDENADA E(X)	AZIMUTE	DISTÂNCIA	Altura em relação ao nivel do Mar
P1	P2	7031012.433	737613.434	9°1'2''	25,00m	60,80m
P2	P3	7031037.129	737617.327	98°57'28''	12.50m	65,58m
P3	P4	7031035.182	737629.674	188°57'28''	25.00m	69,00m
P4	P1	7031010.487	737625.782	278°57'28''	12.50m	63,80m

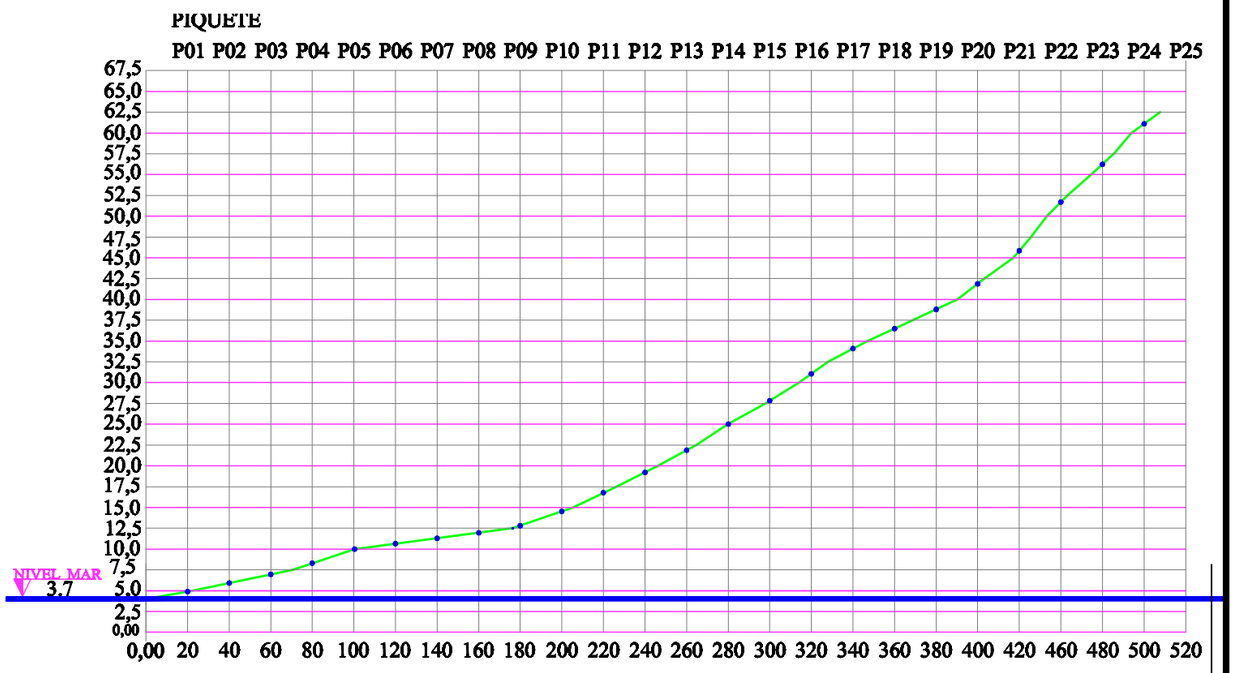

ESCALA:
1/3000

LOCALIZAÇÃO SEM ESCALA

LEVANTAMENTO PLANIALTIMETRICO

ESCALA: 1/2000

PROPRIETARIO: Atestamos, sob as penas da lei, serem verdadeiras todas as informações apresentadas neste mapa e no memorial descritivo que o acompanha.

Rodrigo Aparecido de Oliveira
CPF –053.554.029–92

RESPONSÁVEL TECNICO

VALDECIR NOGUEIRA
ENG. CIVIL CREA 087305–9

IMÓVEL: Lote 18 Quadra D
Rua Projetada C NUMERO 163

MATRICULA: 32.770

ÁREA: 312,50m²

PRANCHA: 1/1

LOCAL: Desmembramento Balneário São Miguel
Penha–SC

DATA: JULHO 2021

COMARCA /CARTÓRIO
BALNEÁRIO PIÇARRAS –SC