


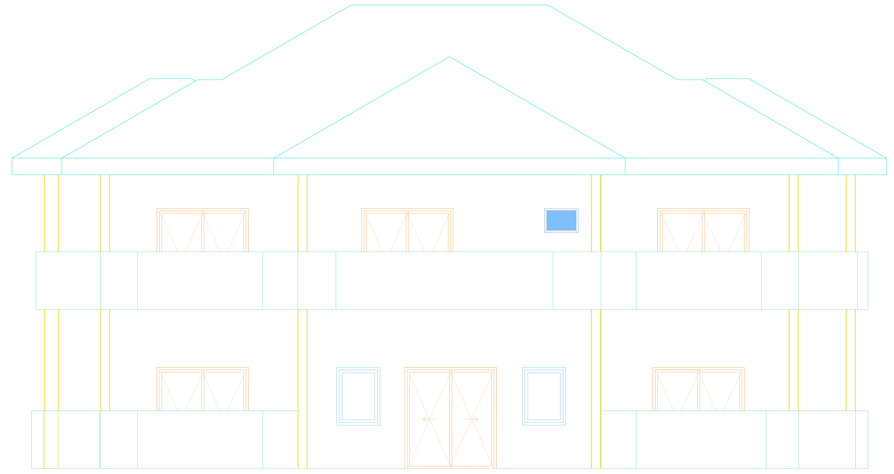


Fachada Oeste
Escala 1/50

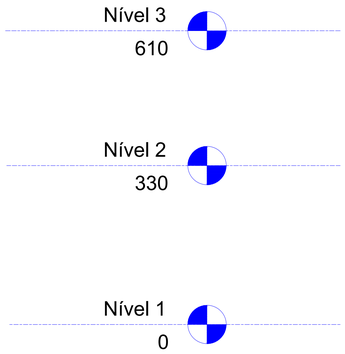


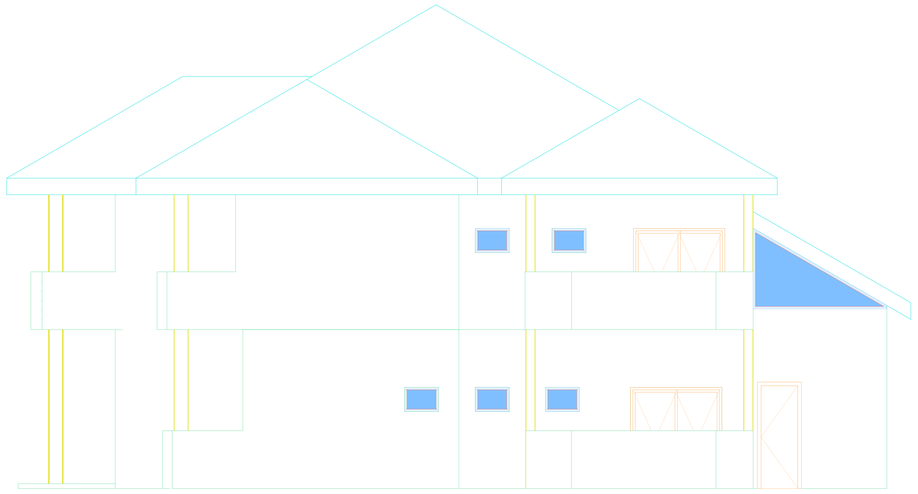


Fachada Sul
Escala 1/50

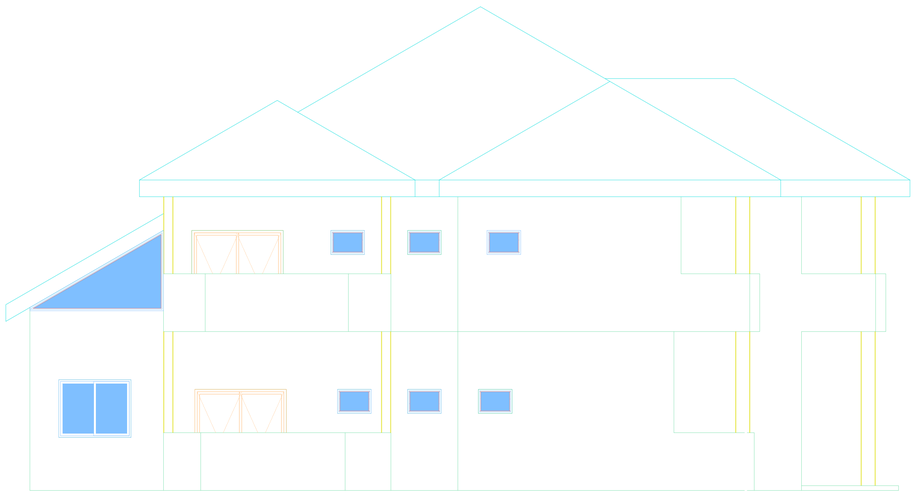


Fachada Norte
Escala 1/50

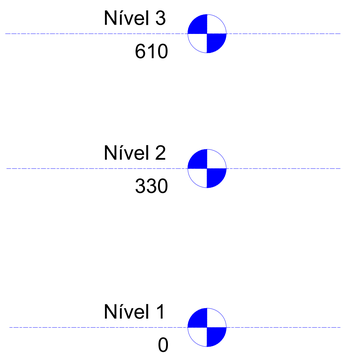


Fachada Leste
Escala 1/50

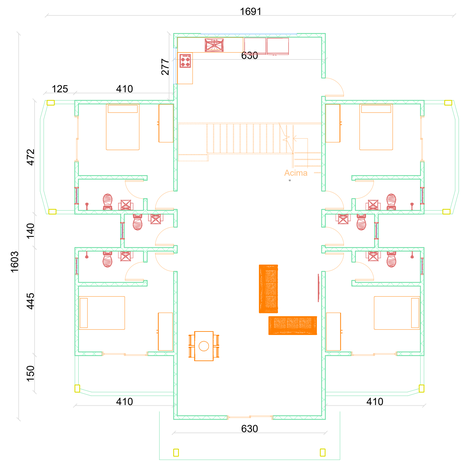

Planta Baixa Térreo
Escala 1/100

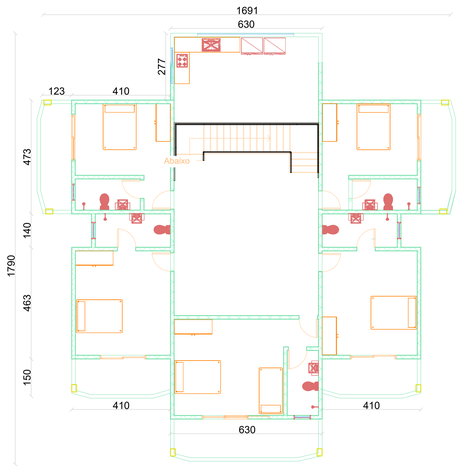

Planta Baixa Pav. Superior
Escala 1/100

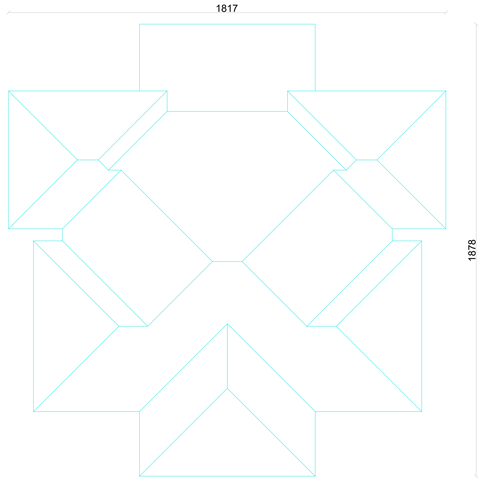

Planta Cobertura
Escala 1/100

NOTAS E APROVAÇÕES

- Declaro que a aprovação do projeto não implica no reconhecimento por parte da prefeitura do direito de propriedade do terreno.
- Declaro que as informações e os cálculos das áreas contidas neste projeto são verdadeiras e de total responsabilidade do autor dos mesmos.
- Declaro que a modificação no projeto arquitetônico dependerá de consulta prévia aos responsáveis, cujos direitos autorais são preservados pela lei em vigor.

ESTUDO DE PROJETO ARQUITETÔNICO

OBRA:
Residência Morro São Miguel
EDIFICAÇÃO RESIDENCIAL UNIFAMILIAR
RUA ARNÔ BECKER - S/N - BAIRRO PRAIA DE SÃO MIGUEL - PENHA - SC

RESPONSÁVEL TÉCNICO:
LUCAS DEEKE DA SILVA
Engenheiro Civil CREA/SC 106618-5

PROPRIETÁRIO:
PEDRO FRANCISCO DUTRA DA SILVA
CPF: 537.266.189-53

CONTEÚDO: Planta Baixa e Fachadas
PAVIMENTO: CASA PRINCIPAL
ESCALA: INDICADA | DATA: NOV/2020 | FOLHA TAMANHO: 1070x841 | DESENHO: LDS | REV: 001
PRANCHA 02 /04