


Fachada Leste
Escala 1/50

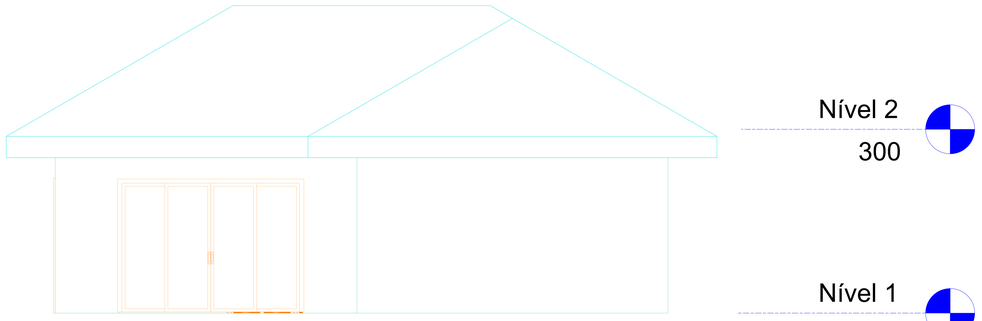

Fachada Oeste
Escala 1/50

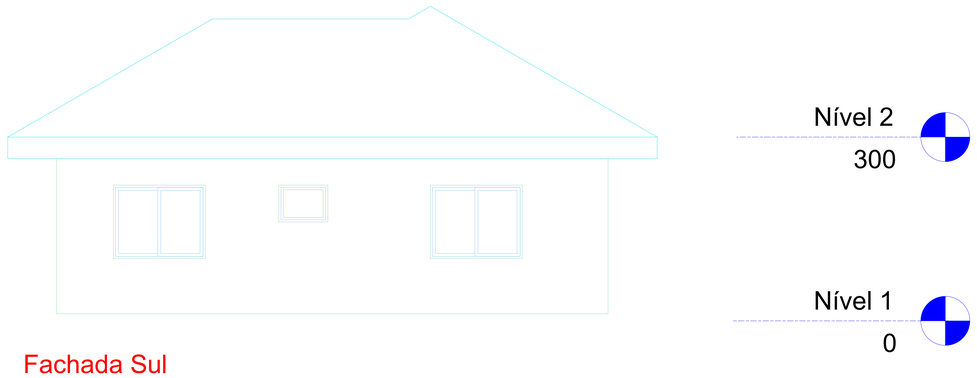


Fachada Sul
Escala 1/50

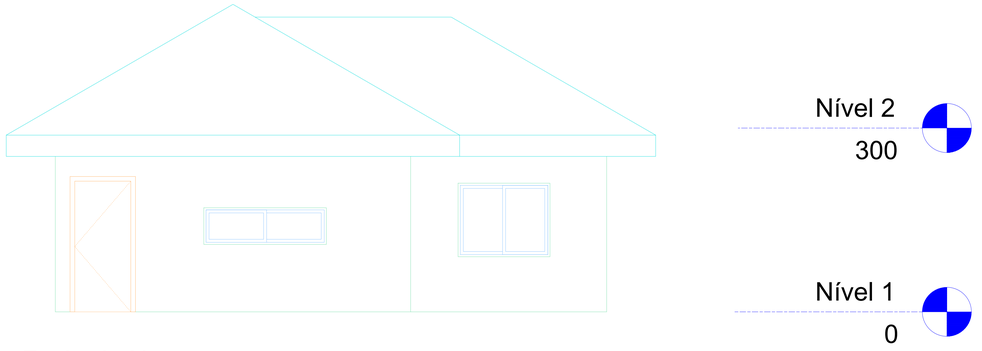

Fachada Norte
Escala 1/50



Planta Baixa Térreo
Escala 1/50

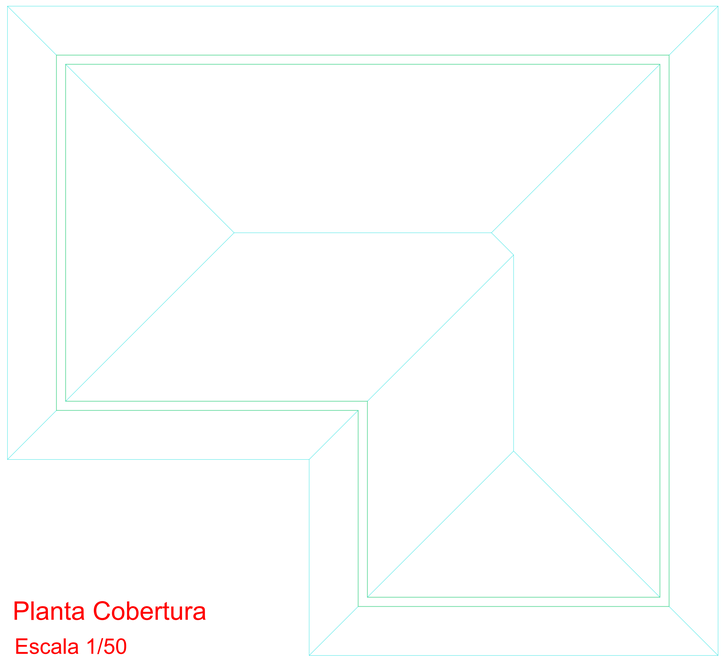

Planta Cobertura
Escala 1/50

NOTAS E APROVAÇÕES

- Declaro que a aprovação do projeto não implica no reconhecimento por parte da prefeitura do direito de propriedade do terreno.
- Declaro que as informações e os cálculos das áreas contidas neste projeto são verdadeiras e de total responsabilidade do autor dos mesmos.
- Declaro que a modificação no projeto arquitetônico dependerá de consulta prévia aos responsáveis, cujos direitos autorais são preservados pela lei em vigor.

ESTUDO DE PROJETO ARQUITETÔNICO

OBRA:

Residência Morro São Miguel

EDIFICAÇÃO RESIDENCIAL UNIFAMILIAR

RUA ARNÔ BECKER - S/N - BAIRRO PRAIA DE SÃO MIGUEL - PENHA - SC

RESPONSÁVEL TÉCNICO:

LUCAS DEEKE DA SILVA
Engenheiro Civil CREA/SC 166618-5

PROPRIETÁRIO:

PEDRO FRANCISCO DUTRA DA SILVA
CPF: 537.266.189-53

CONTEÚDO: Planta Baixa e Fachadas

PRANCHA 03 /04

PAVIMENTO: CASA CASEIRO

ESCALA: INDICADA | DATA: NOV/2020 | FOLHA TAMANHO: A1 | DESENHO: LDS | REV: 001