

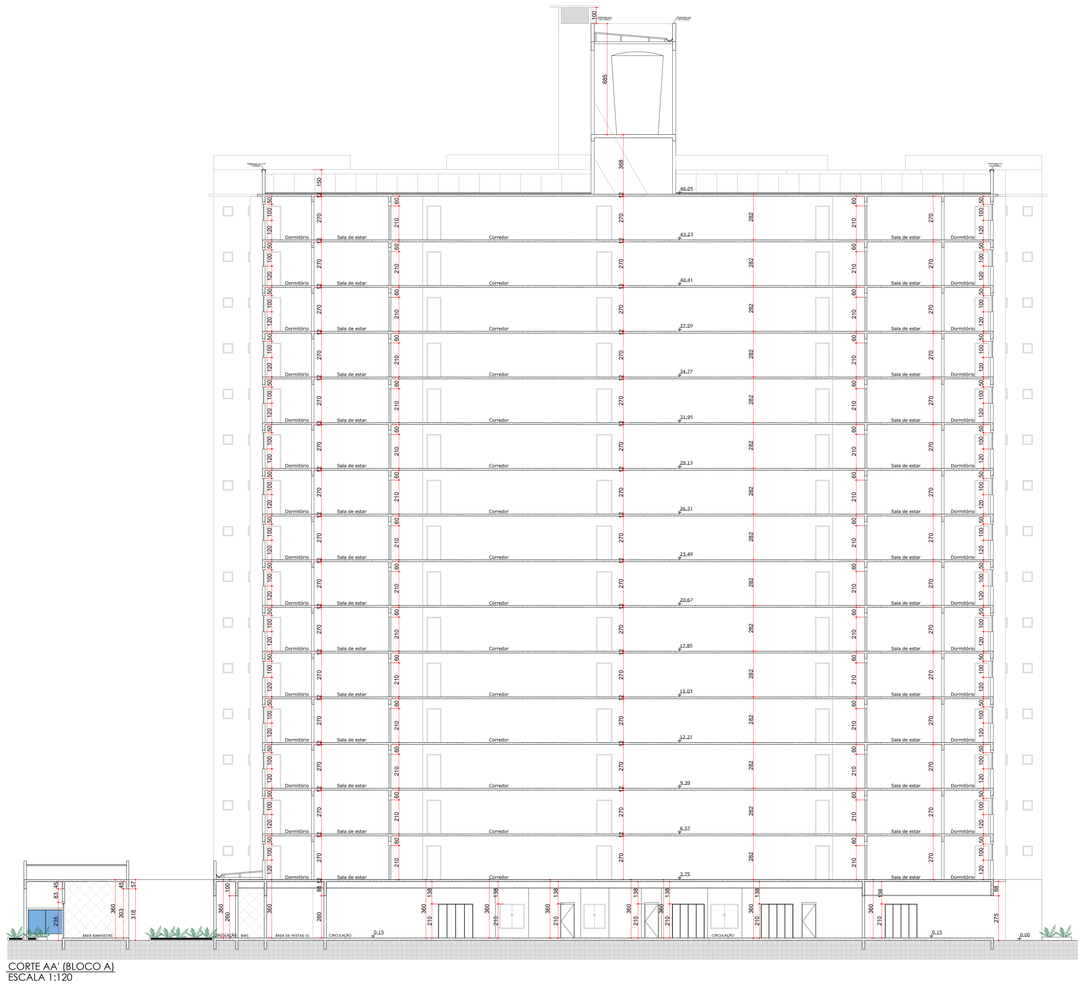



CORTE AA' (BLOCO A)
ESCALA 1:120

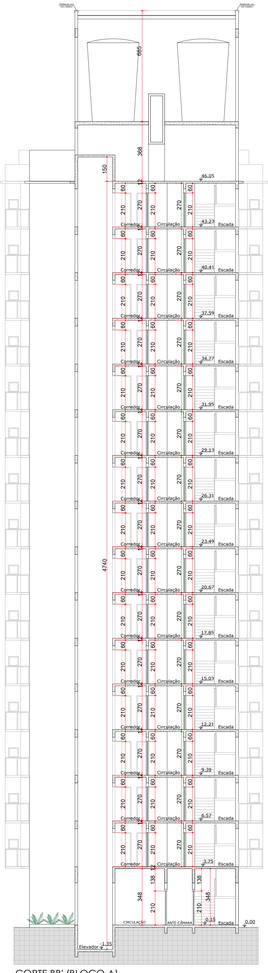


CORTE BB' (BLOCO A)
ESCALA 1:120

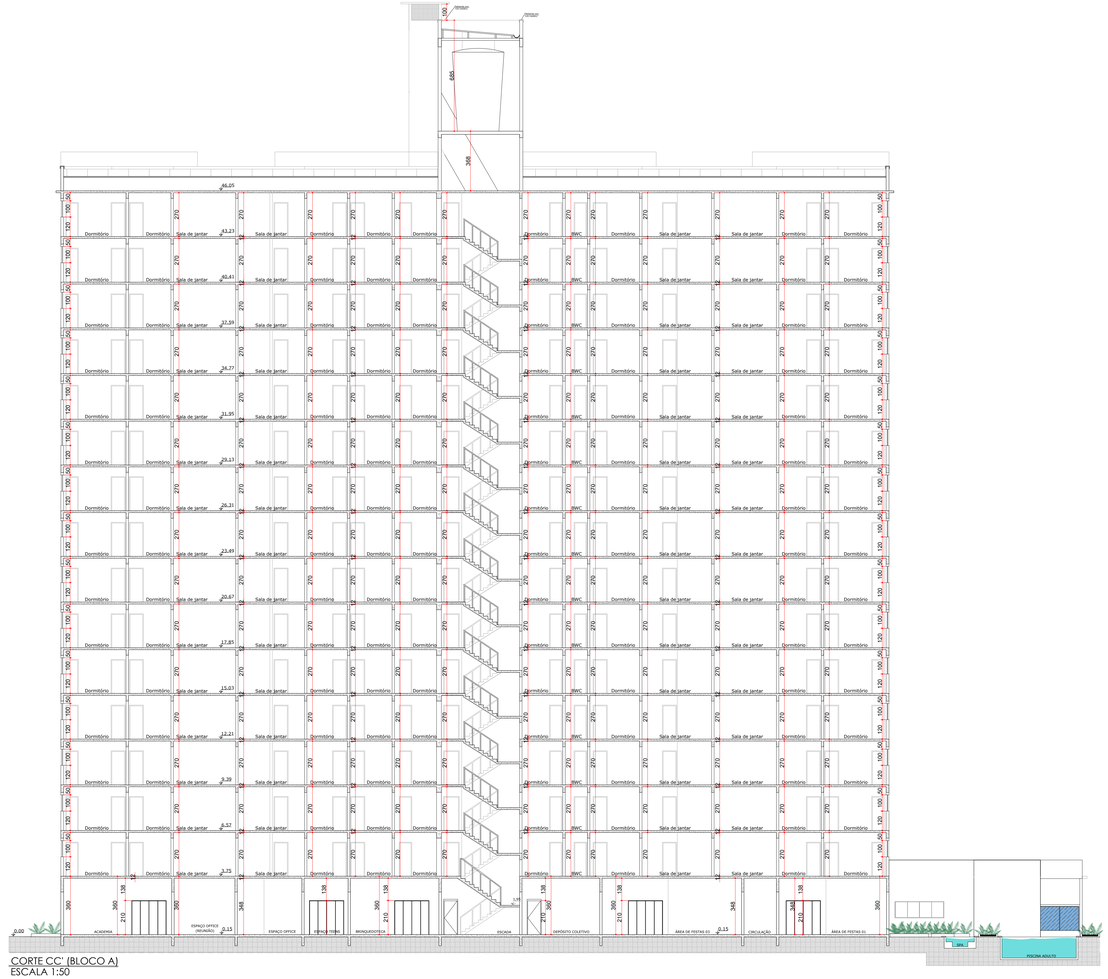


CORTE CC' (BLOCO A)
ESCALA 1:50

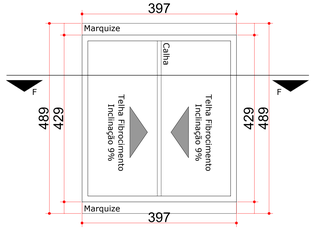


COBERTURA' (LIXEIRA)
ESCALA 1:50

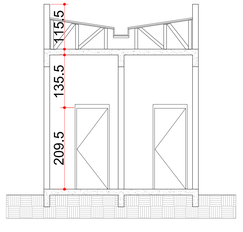


CORTE FF' (LIXEIRA)
ESCALA 1:50

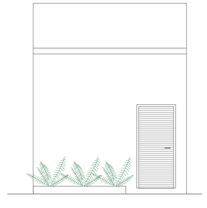

FACHADA (LIXEIRA)
ESCALA 1:50

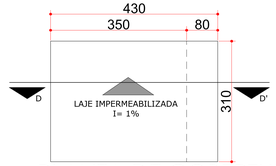

PLANTA DE COBERTURA
(CENTRAL DE GÁS)
ESCALA 1:50

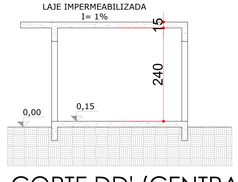

CORTE DD' (CENTRAL DE GÁS)
ESCALA 1:50



FACHADA' (CENTRAL DE GÁS)
ESCALA 1:50

santer EMPREENDIMENTOS

SANTER EMPREENDIMENTOS
Rua Nelson Luis Rosa de Bem, 87
Guaramirim –SC
www.santerimoveis.com.br
Tel: 47 3370-5000

PROJETO ARQUITETÔNICO

ASSINATURAS

Residencial BC SPE LTDA
CNPJ 42.966.791/0001-59
Proprietária: Mari Delse Stringarida Silva
CPF: 018.362.219-75

Jackson Bill de Oliveira Lenzi
CREA – SC 125457-7
Responsável Técnico

Jordana Stringari
CAU nº A133263-0
Responsável Técnico

EDIFICAÇÃO RESIDENCIAL MULTIFAMILIAR
VERTICAL EM ALVENARIA ESTRUTURAL

PROPRIETÁRIO: Residencial BC SPE LTDA CNPJ 42.966.791/0001-59		DATA: 27/08/2021	ÁREA: 33.161,06 m²
CONTEÚDO: Planta Baixa (Bloco B e C), Cortes AA' e BB' (Bloco B e C), Detalhe Central de gás.			Nº: 18429
ENDEREÇO: Avenida Prefeito Eugênio Krause, Bairro Praia Armação do Itapocoroy SC, CEP 89245-000			PRANCHA: 04/07