

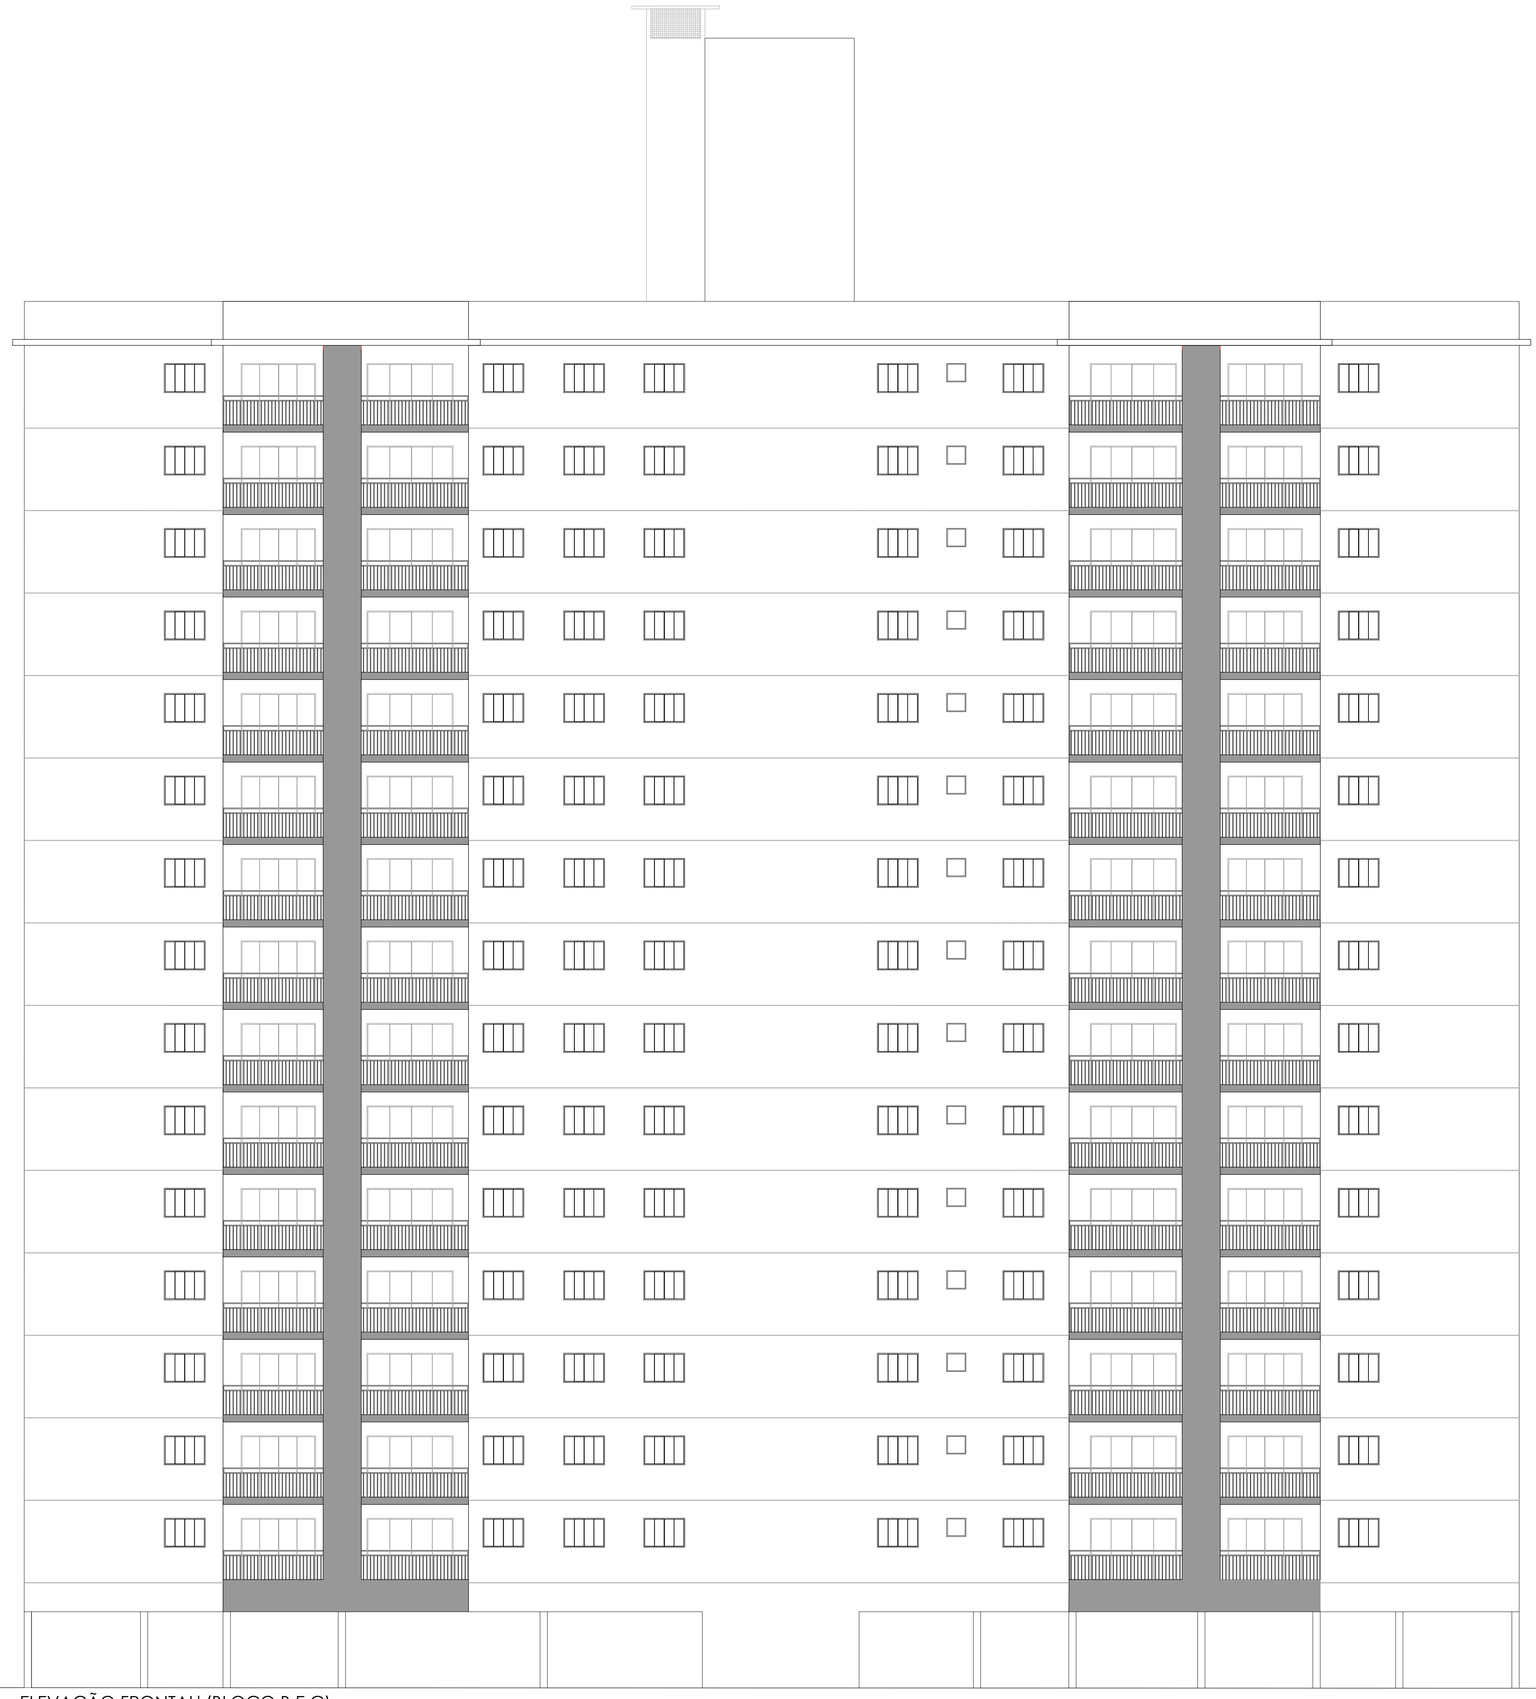


ELEVAÇÃO FRONTAL' (BLOCO B E C)
ESCALA 1:100

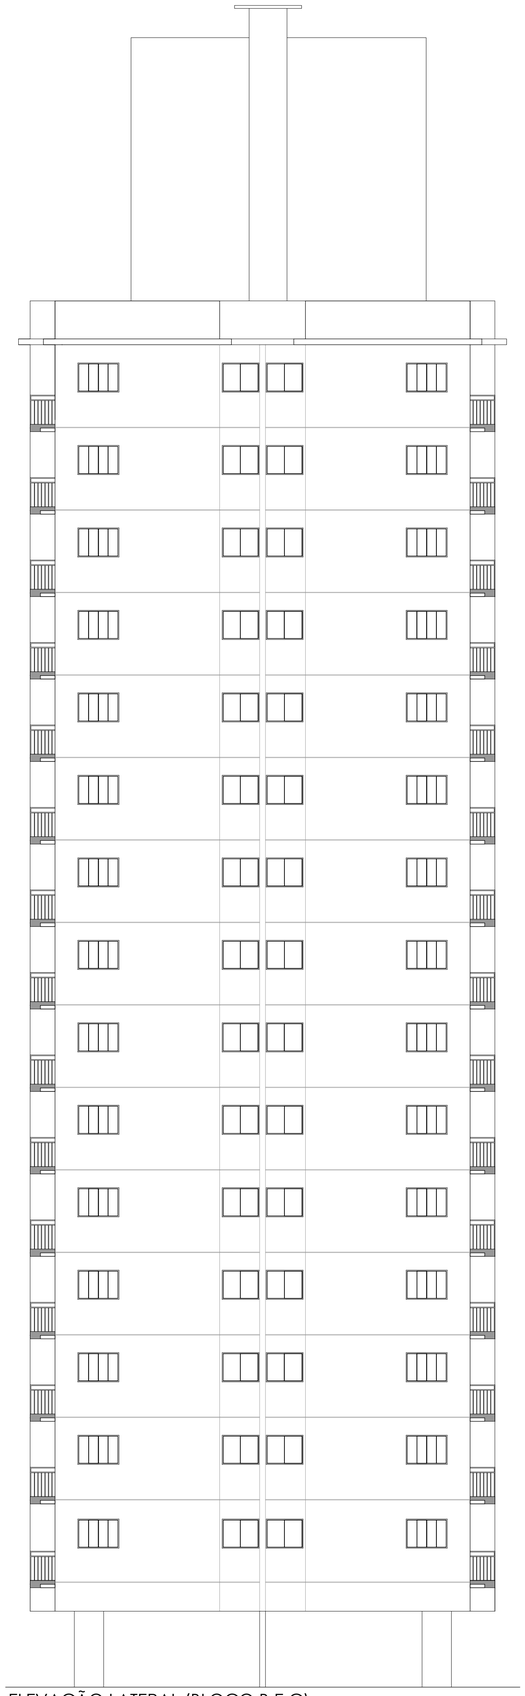

ELEVAÇÃO LATERAL (BLOCO B E C)
ESCALA 1:100

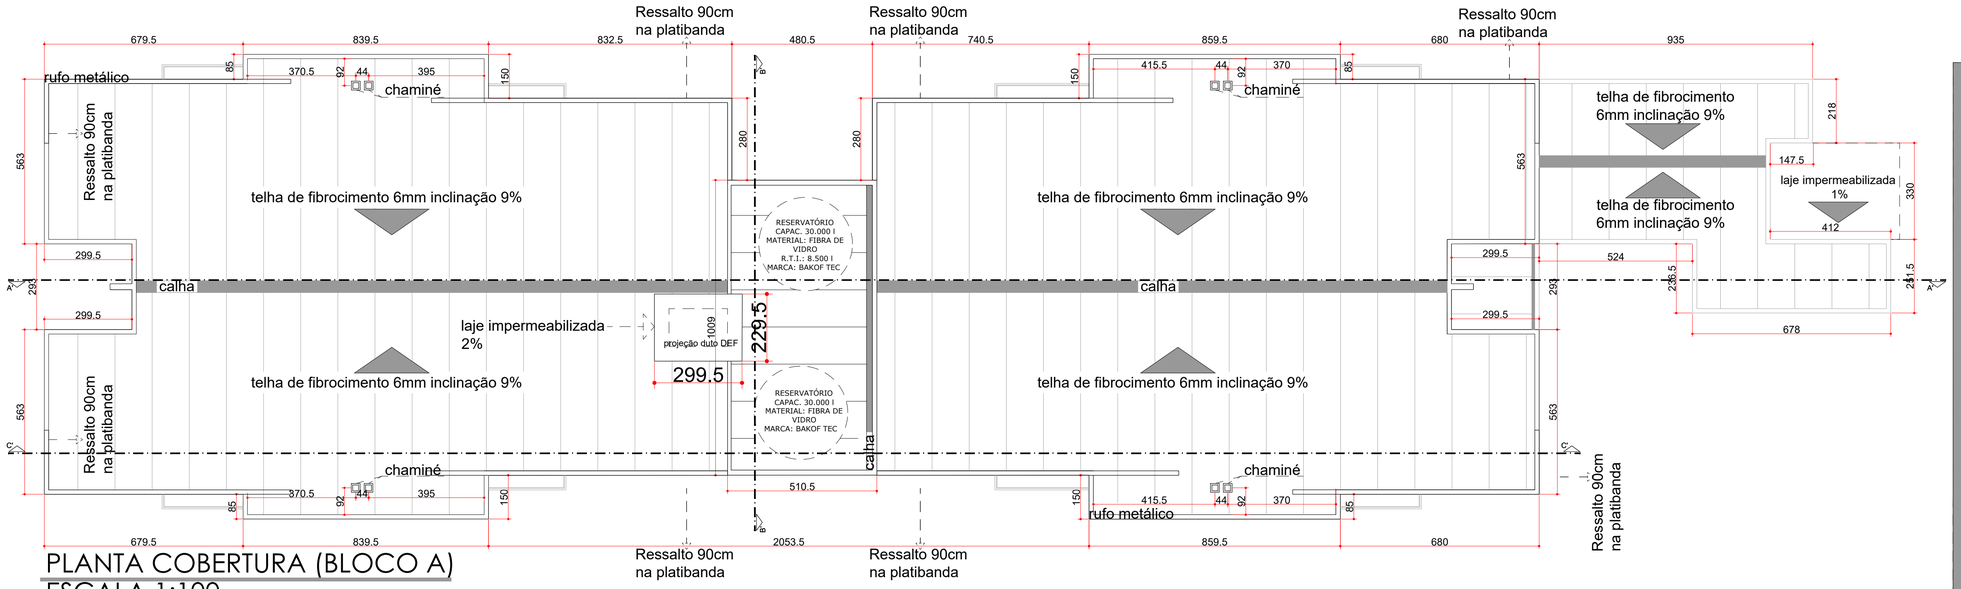


PLANTA COBERTURA (BLOCO A)
ESCALA 1:100

santer EMPREENDIMENTOS

SANTER EMPREENDIMENTOS
Rua Nelson Luis Rosa de Bem, 87
Guaramirim –SC
www.santerimoveis.com.br
Tel: 47 3370–5000

PROJETO ARQUITETÔNICO

ASSINATURAS

Residencial BC SPE LTDA
CNPJ 42.966.791/0001–59
Proprietária: Mari Deise Stringarida Silva
CPF: 018.362.219–75

Jackson Bill de Oliveira Lenzi
CREA – SC 125457–7
Responsável Técnico

Jordana Stringari
CAU nº A133283–0
Responsável Técnico

EDIFICAÇÃO RESIDENCIAL MULTIFAMILIAR
VERTICAL EM ALVENARIA ESTRUTURAL

| | | |
|---|---|---|
| PROPRIETÁRIO: Residencial BC SPE LTDA CNPJ 42.966.791/0001–59 | DATA: 27/08/2021 | ÁREA: 33.161,06 m² |
| CONTEÚDO: Planta Baixa (Bloco B e C), Cortes AA' e BB' (Bloco B e C), Detalhe Central de gás. | | MI: 18429 |
| ENDEREÇO: Avenida Prefeito Eugênio Krause, Bairro Praia Armação do Itapocoroy SC, CEP 89245–000 | | PRANCHA: 06/07 |