

QUADRA
QUADRA
QUADRA

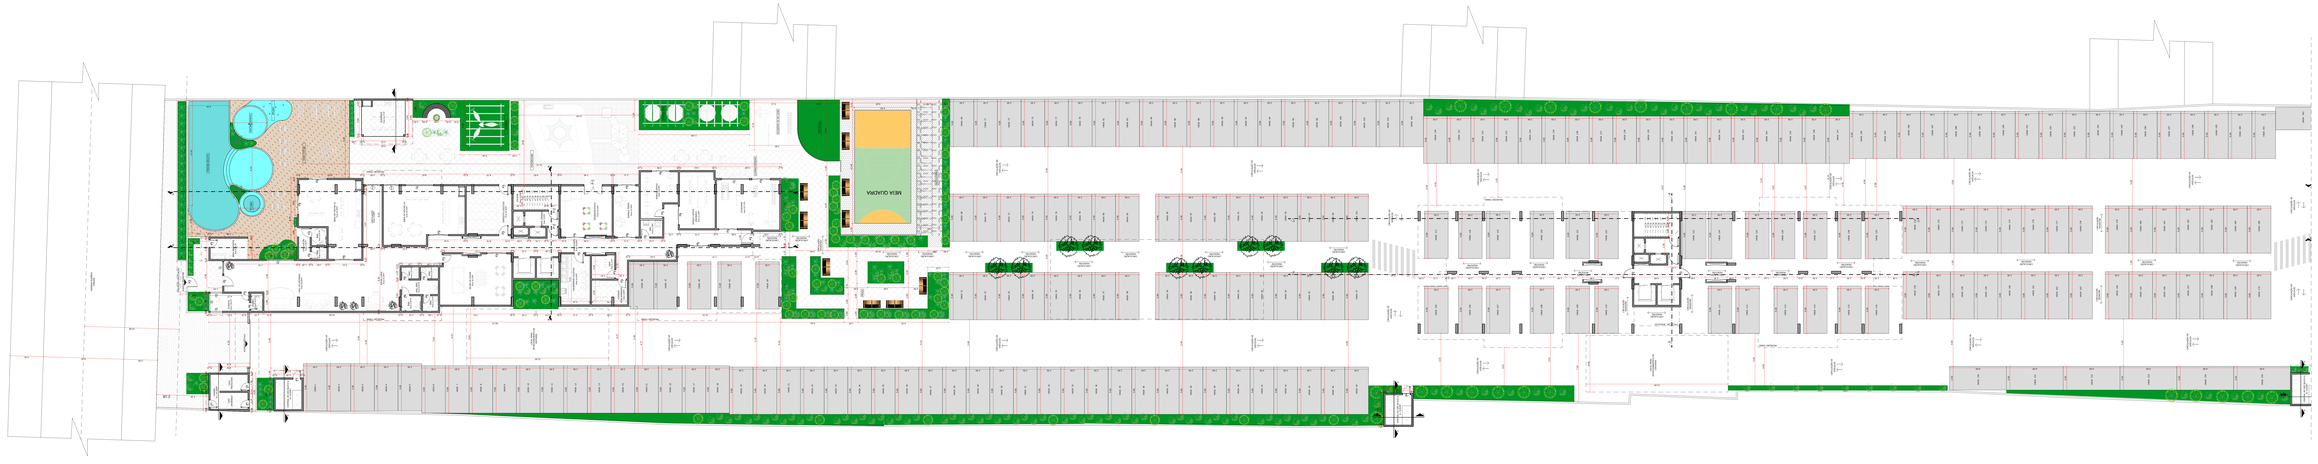


SANTER EMPREENDIMENTOS
Rua Nelson Luis Rosa de Bem, 87
Guaramirim - SC
www.santerimoveis.com.br
Tel: 47 3370-5000

PROJETO ARQUITETÔNICO


EDIFICAÇÃO RESIDENCIAL MULTIFAMILIAR
VERTICAL EM ALVENARIA ESTRUTURAL

PROPRIETÁRIO: Residencial BC SPE LTDA CNPJ: 42.948.191/0001-06	13/08/2021	ÁREA: 33.148,27 m²
CONTEÚDO: Implantação		ESCALA: 1:1000
ENDEREÇO: Avenida Prefeito Eugênio Krause, Bairro Praia Almoçadin, do Tijucanas, SC CEP 89245-000		PRANCHA: 02/04


BLOCO A, B e C

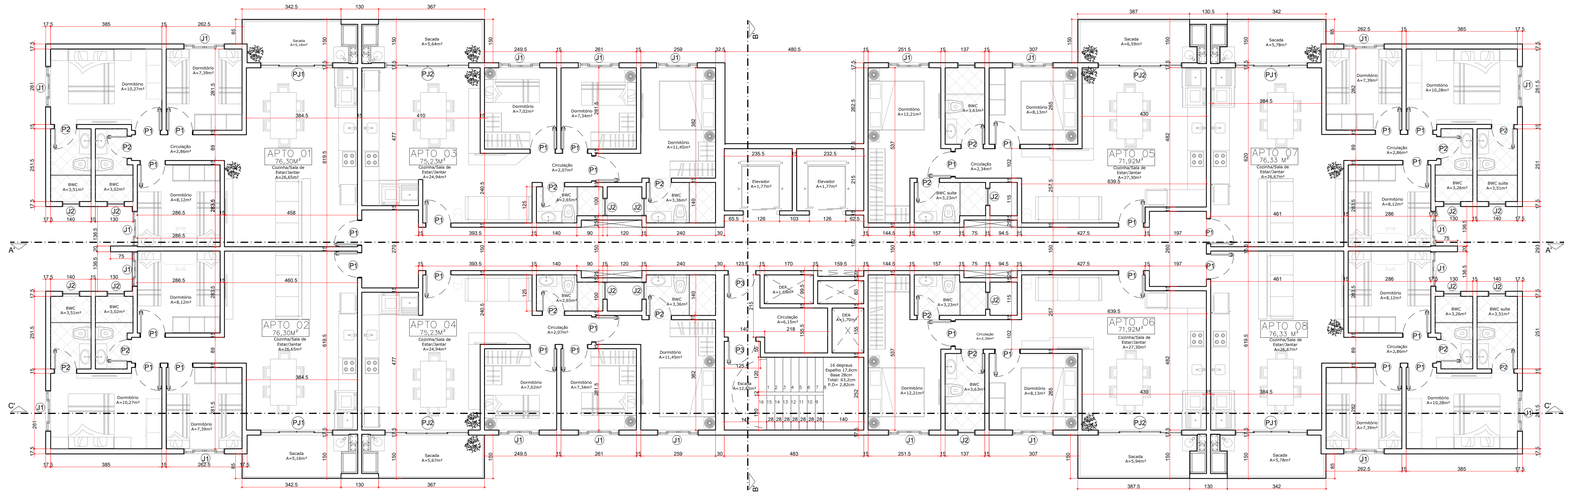


PLANTA BAIXA - PAVIMENTO TIPO BLOCOS A, B, C
ESCALA 1:75

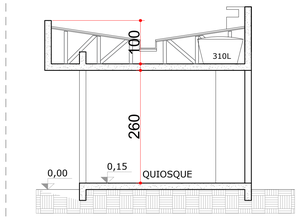


CORTE EE' (QUIOSQUE)
ESCALA 1:50

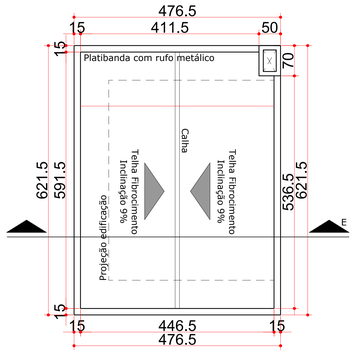


COBERTURA (QUIOSQUE)
ESCALA 1:50

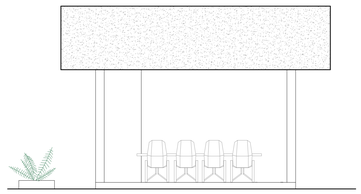


FACHADA' (QUIOSQUE)
ESCALA 1:50

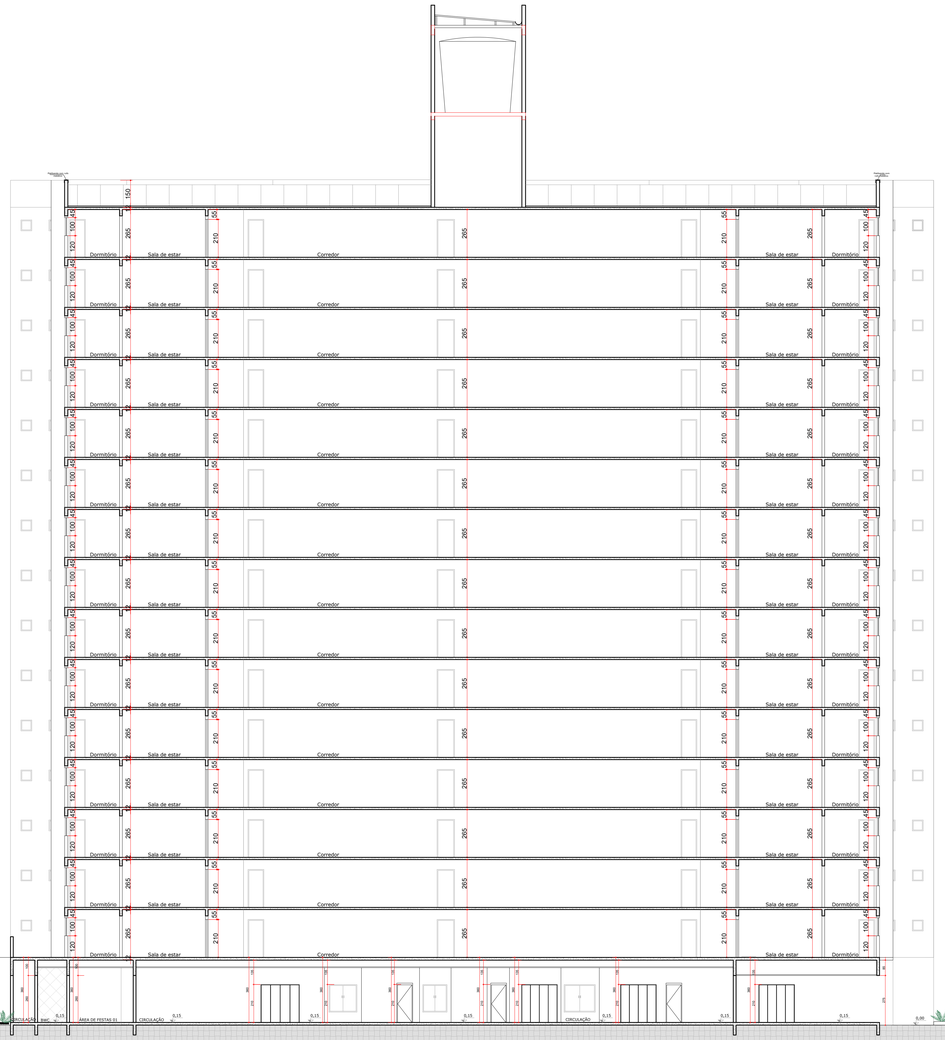


CORTE AA' (BLOCO A)
ESCALA 1:50

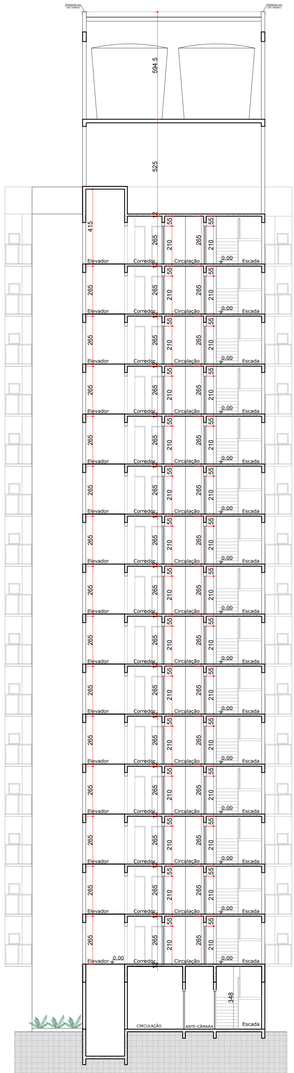


CORTE BB' (BLOCO A)
ESCALA 1:50

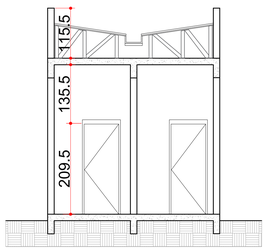

CORTE FF' (LIXEIRA)
ESCALA 1:50

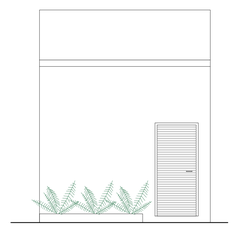

FACHADA (LIXEIRA)
ESCALA 1:50

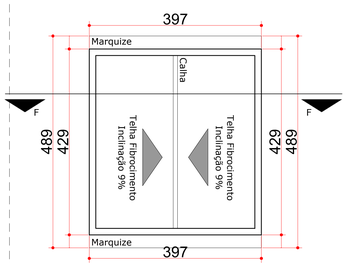

COBERTURA' (LIXEIRA)
ESCALA 1:50

santer EMPREENDIMENTOS

SANTER EMPREENDIMENTOS
Rua Nelson Luis Rosa de Bem, 87
Guaramirim –SC
www.santerimoveis.com.br
Tel: 47 3370-5000

PROJETO ARQUITETÔNICO

ASSINATURAS

Residencial BC SPE LTDA
CNPJ 42.966.791/0001-59
Proprietário: Mari Deise Stringarida Silva
CPF: 018.362.219-75


Jackson Bill de Oliveira Lenzi
CREA – SC 125457-7
Responsável Técnico

Jordana Stringari
CAU nº A133283-0
Responsável Técnico


EDIFICAÇÃO RESIDENCIAL MULTIFAMILIAR
VERTICAL EM ALVENARIA ESTRUTURAL

PROPRIETÁRIO: Residencial BC SPE LTDA CNPJ 42.966.791/0001-59	DATA: 13/08/2021	ÁREA: 33.146,27 m²
CONTEÚDO: Planta baixa (Bloco A, B e C), Corte AA' e BB'(Bloco A), Detalhes Lixeira e Quiosque.	MI: 18429	
ENDEREÇO: Avenida Prefeito Eugênio Krause, Bairro Praia Armação do Itapocoroy SC, CEP 89245-000	PRANCHA: 03/04	


BLOCO B e C

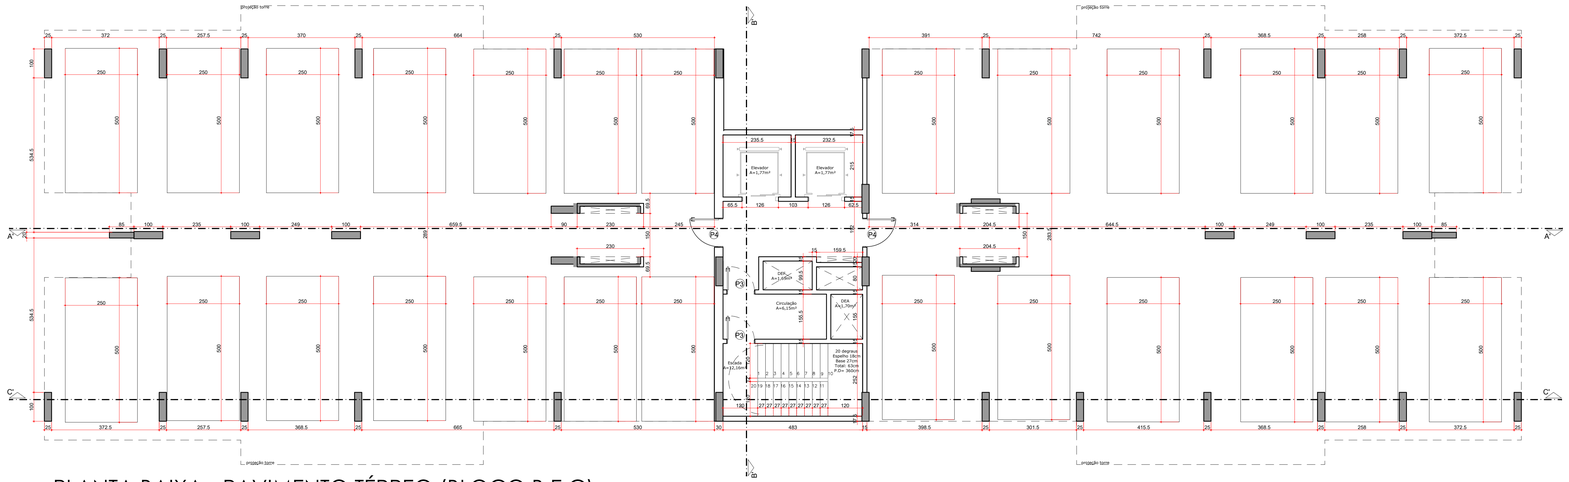


PLANTA BAIXA - PAVIMENTO TÉRREO (BLOCO B E C)
ESCALA 1:75

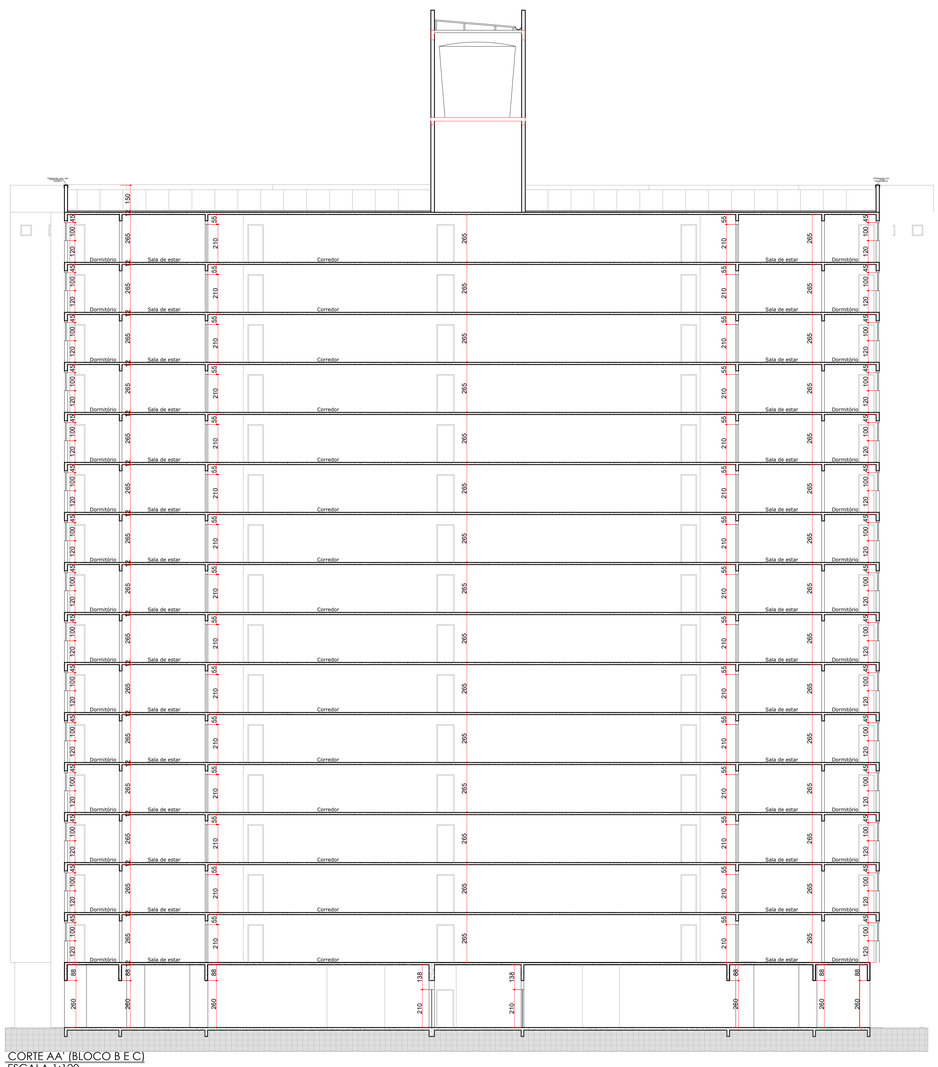


CORTE AA' (BLOCO B E C)
ESCALA 1:120

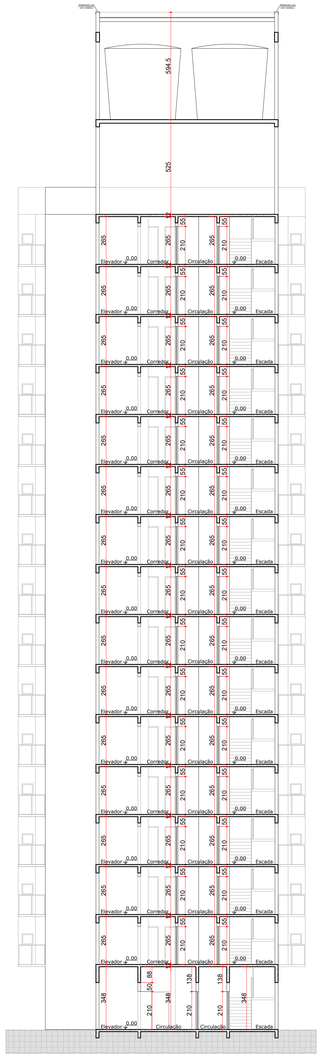


CORTE BB' (BLOCO B E C)
ESCALA 1:120

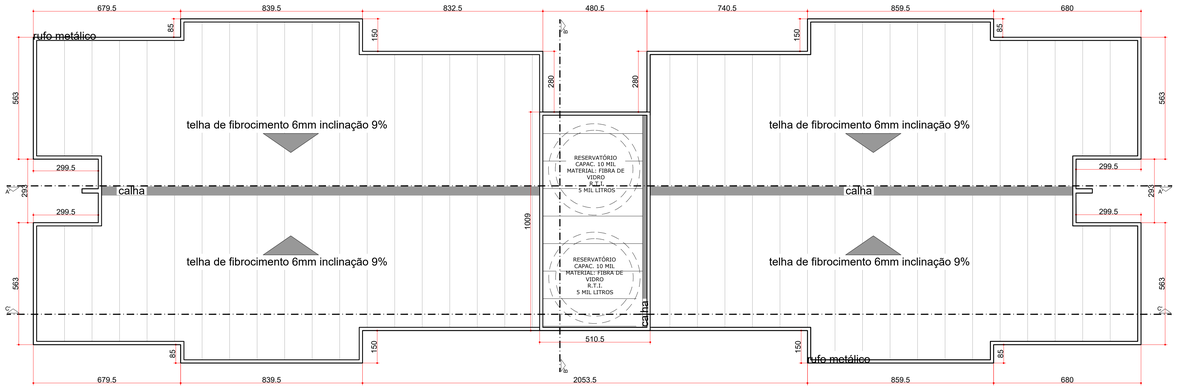


PLANTA COBERTURA (BLOCO A, B e C)
ESCALA 1:100

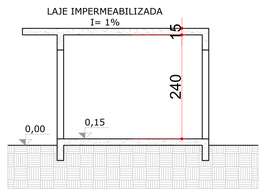

CORTE DD' (CENTRAL DE GÁS)
ESCALA 1:50

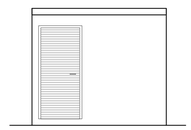

FACHADA' (CENTRAL DE GÁS)
ESCALA 1:50

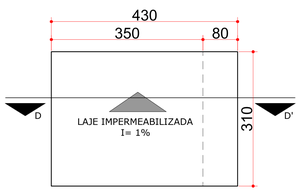

PLANTA DE COBERTURA (CENTRAL DE GÁS)
ESCALA 1:50

SANTER EMPREENDIMENTOS
Rua Nelson Luis Rosa de Bem, 87
Guaramirim –SC
www.santerimoveis.com.br
Tel: 47 3370-5000

PROJETO ARQUITETÔNICO

ASSINATURAS

Residencial BC SPE LTDA
CNPJ: 42.966.791/0001-59
Proprietário: Mari Deise Stringarida Silva
CPF: 018.362.219-75

Jackson Bill de Oliveira Lenzi
CREA – SC 125457-7
Responsável Técnico

Jordana Stringari
CAU nº A133283-0
Responsável Técnico

EDIFICAÇÃO RESIDENCIAL MULTIFAMILIAR
VERTICAL EM ALVENARIA ESTRUTURAL

PROPRIETÁRIO: Residencial BC SPE LTDA CNPJ: 42.966.791/0001-59	DATA: 13/08/2021	ÁREA: 33.146,27 m²
CONTEÚDO: Planta Baixa (Bloco B e C), Cortes AA' e BB' (Bloco B e C), Detalhe Central de gás.		Nº: 18429
ENDEREÇO: Avenida Prefeito Eugênio Krause, Bairro Praia Armação do Itapocoroy SC, CEP 89245-000		PRANCHA: 04/04