
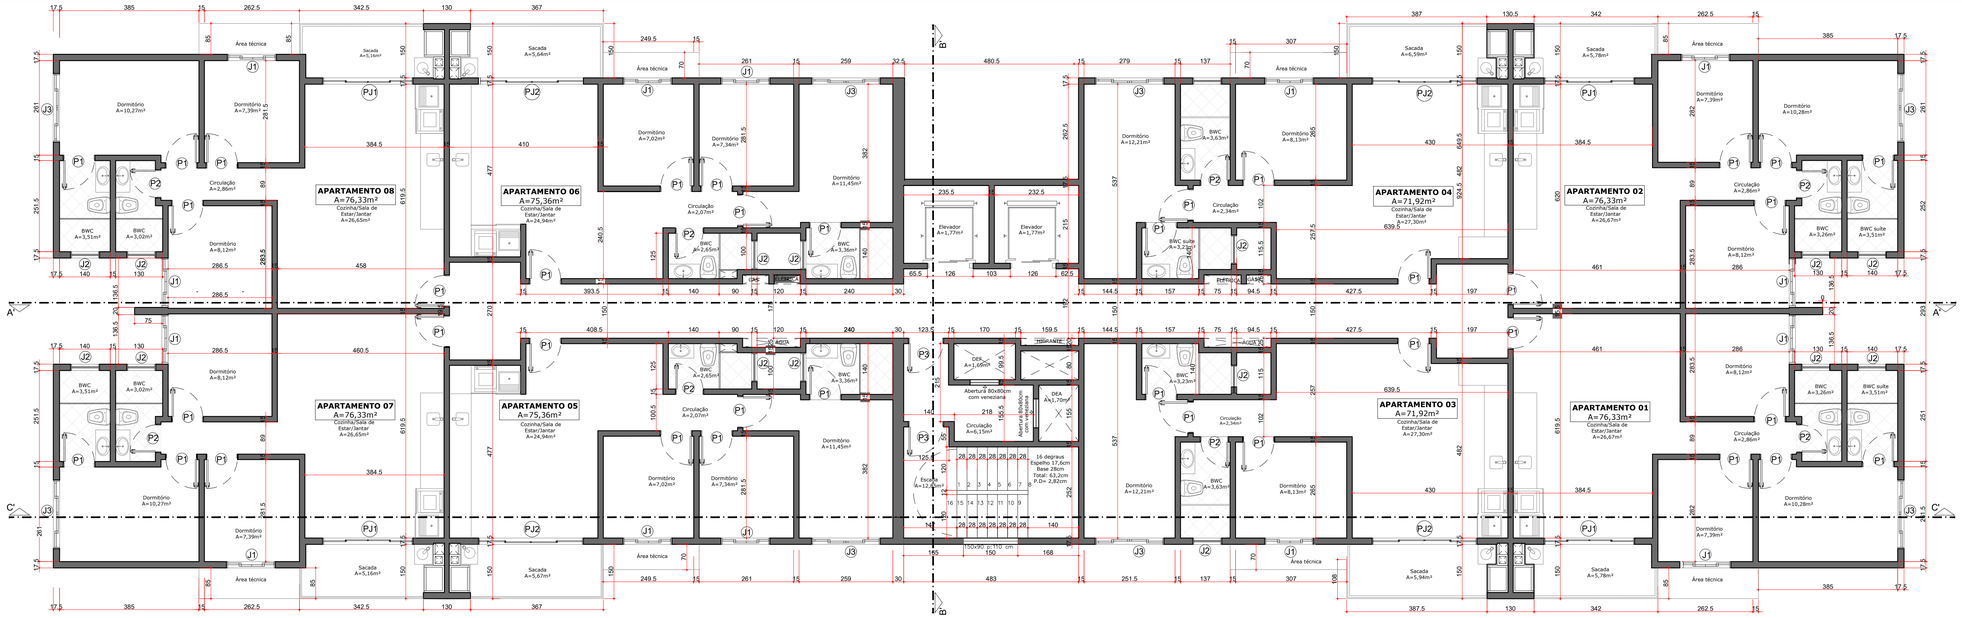


PLANTA BAIXA - PAVIMENTO TIPO BLOCOS A, B, C
ESCALA 1:75

TABELA DE ESQUADRIAS PAV. TIPO

COD	TIPO	LARGURA	ALTURA	PARAPEITO	MATERIAL	ÁREA (m²)
J1	Janela de correr 4 folhas	135	100	120	Vidro	1.40
J2	Janela de correr 2 folhas	80	60	160	Vidro	0.48
J3	Janela de correr 4 folhas	190	100	160	Vidro	1.90
P1	Porta de abrir	80	210	-	Madeira	1.68
P2	Porta de abrir	70	210	-	Madeira	1.47
P3	Porta de abrir	80	210	-	Corta fogo	1.68
PJ1	Porta de abrir	250	220	-	Vidro	5.50
PJ2	Porta de abrir	290	220	-	Vidro	6.38

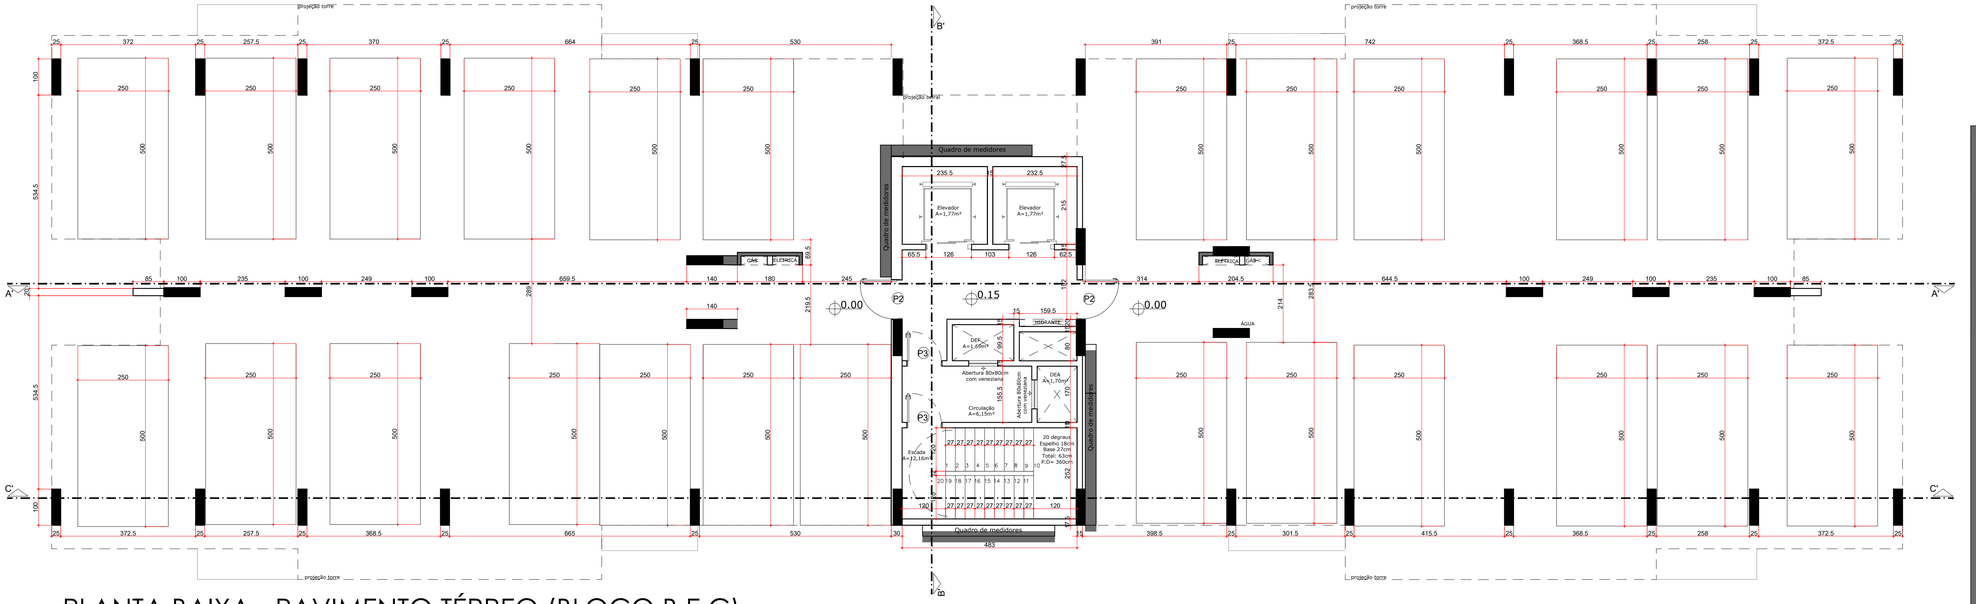

PLANTA BAIXA - PAVIMENTO TÉRREO (BLOCO B E C)
ESCALA 1:75

SANTER EMPREENDIMENTOS
Rua Nelson Luis Rosa de Bem, 87
Guaramirim –SC
www.santerimoveis.com.br
Tel: 47 3370-5000

PROJETO ARQUITETÔNICO

ASSINATURAS

Residencial BC SPE LTDA
CNPJ 42.966.791/0001-59
Proprietária: Mari Deise Stringarida Silva
CPF: 018.362.219-75

Jackson Bill de Oliveira Lenzi
CREA – SC 125457-7
Responsável Técnico

Jordana Stringari
CAU nº A133283-0
Responsável Técnico

EDIFICAÇÃO RESIDENCIAL MULTIFAMILIAR
VERTICAL EM ALVENARIA ESTRUTURAL

PROPRIETÁRIO	DATA	ÁREA
Residencial BC SPE LTDA CNPJ 42.966.791/0001-59	14/09/2021	33.161,06 m²

CONTEÚDO	MI
Planta baixa (Bloco A, B e C), Corte AA' e BB'(Bloco A), Detalhes Lixeira e Quiosque.	18429

ENDEREÇO	PRANCHA
Avenida Prefeito Eugênio Krause, Bairro Praia Armação do Itapocoroy SC, CEP 89245-000	03/07