
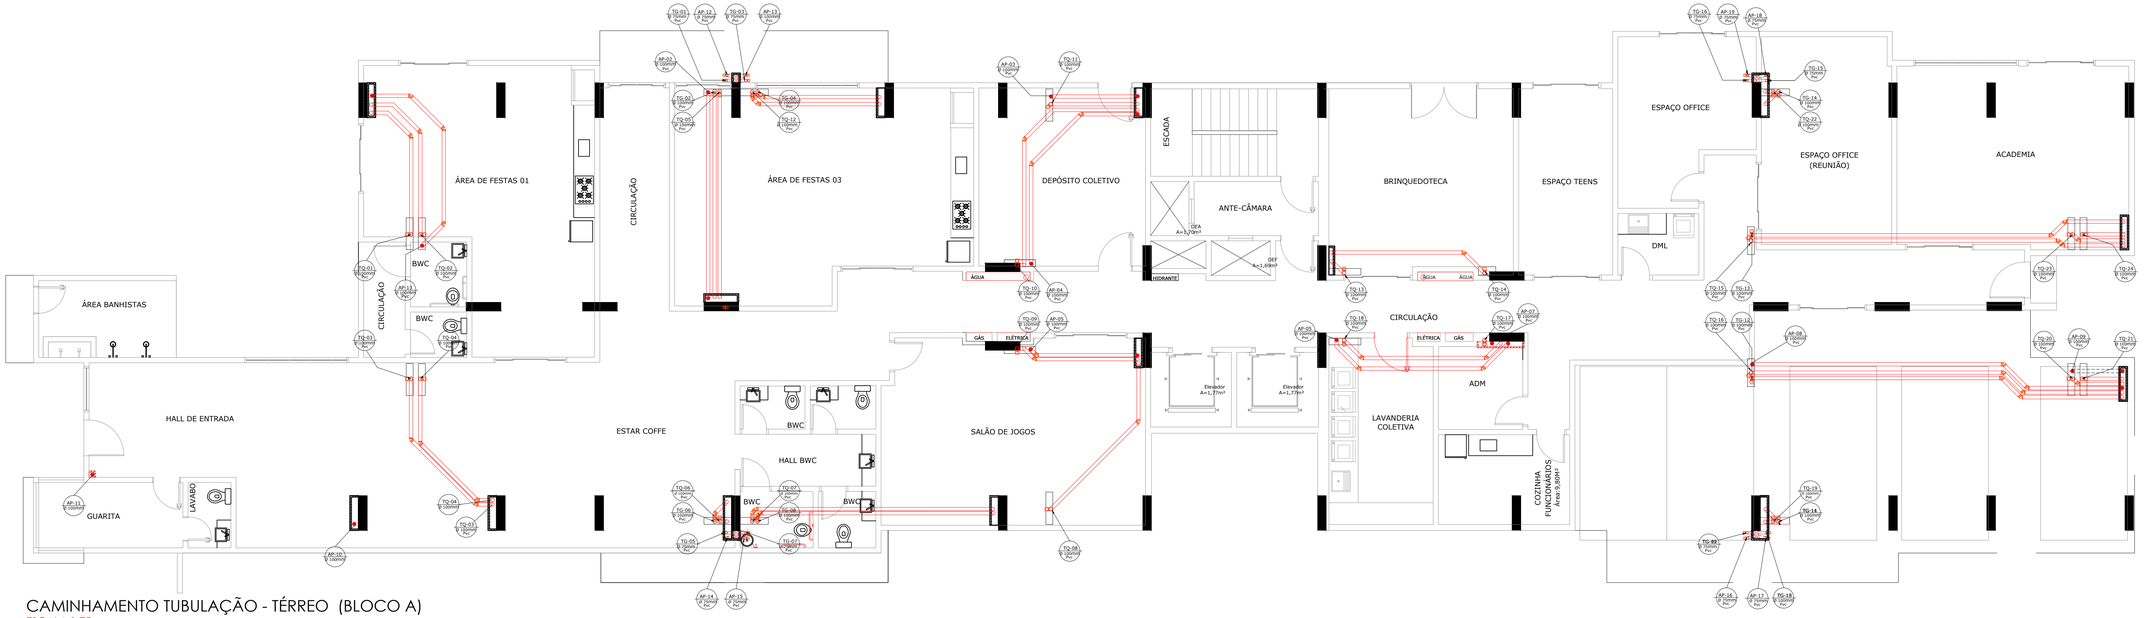


CAMINHAMENTO TUBULAÇÃO - TÉRREO (BLOCO A)

ESCALA 1:75

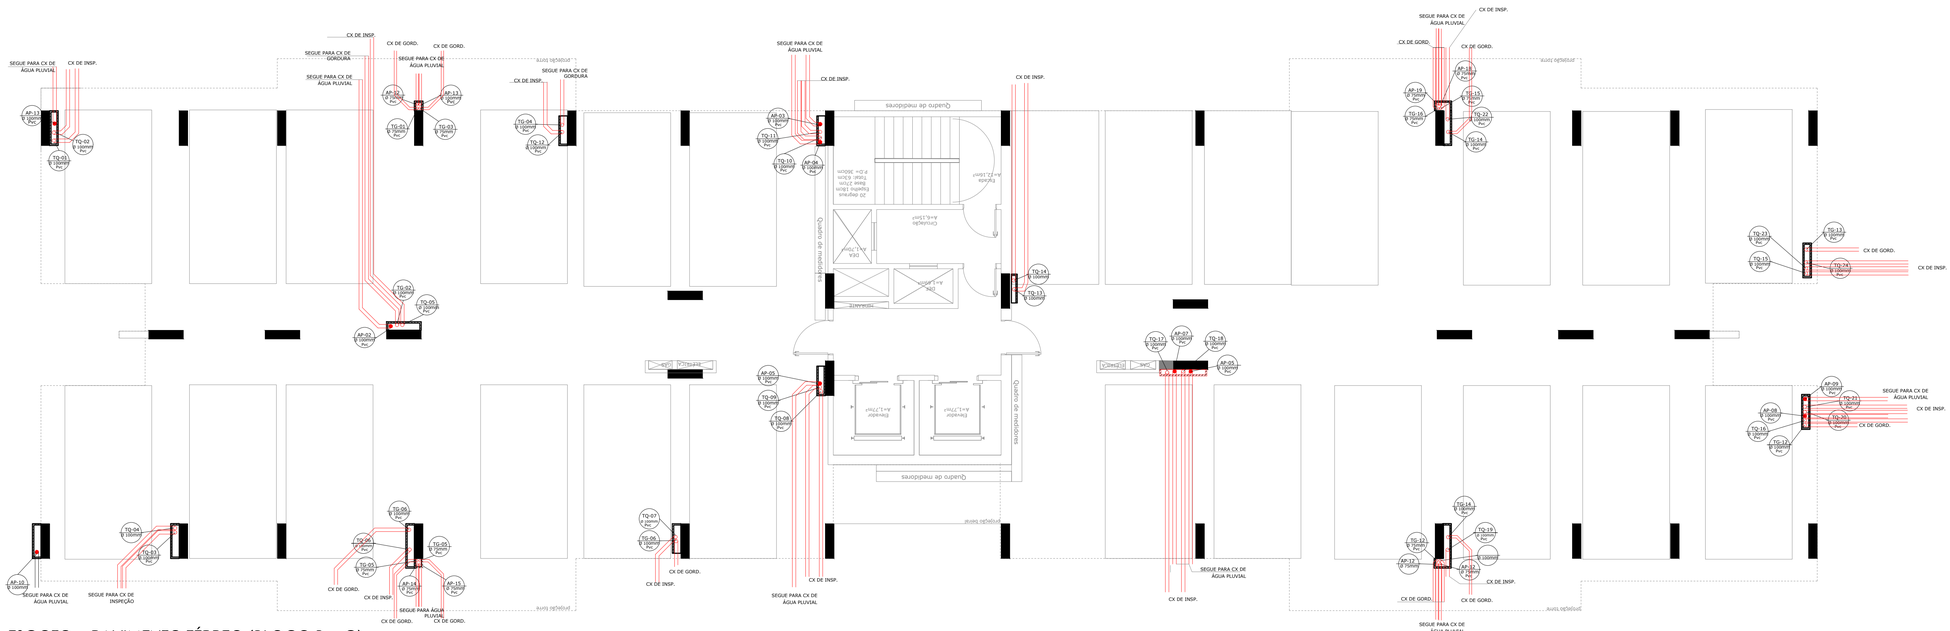

ESGOTO - PAVIMENTO TÉRREO (BLOCO B e C)

ESCALA 1:75

SANTER EMPREENDIMENTOS
Rua Norberto Silveira Junior, 233 - Sala 03 - Guaramirim -SC
www.santerimoveis.com.br
Tel: 47 3370-5000

PROJETO ESGOTO

ASSINATURAS

Residencial BC SPE LTDA
CNPJ 42.966.791/0001-59
Proprietária: Mari Deise Stringarida Silva
CPF: 018.362.219-75

Jackson Bil de Oliveira Lenzi
CREA - SC 125457-7
Responsável Técnico

Jordana Stringari
CAU nº A133283-0
Responsável Técnico

ÁGUAS DE PENHA

EDIFICAÇÃO RESIDENCIAL MULTIFAMILIAR
VERTICAL EM ALVENARIA ESTRUTURAL

PROPRIETÁRIO: Residencial BC SPE LTDA CNPJ 42.966.791/0001-59

DATA: 27/08/2021

CONTEÚDO: Planta Baixa -Detalhamento esgoto

MI: 18429

ENDEREÇO: Avenida Prefeito Eugênio Krause, Bairro Praia Armação do Itapocoroy SC, CEP 89245-000

PRANCHA: 04/04