

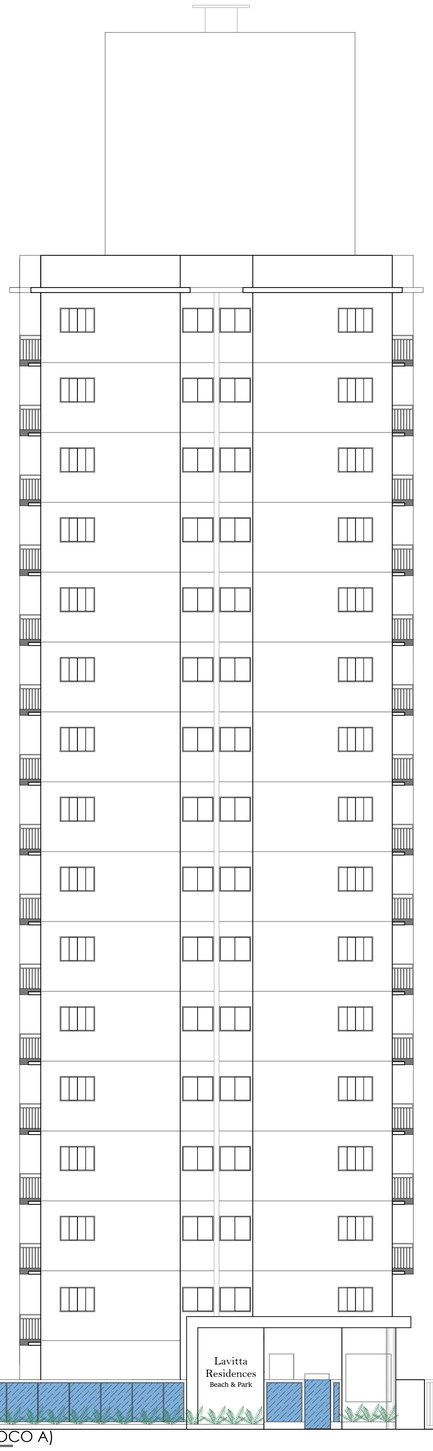


ELEVAÇÃO LATERAL (BLOCO A)
ESCALA 1:100

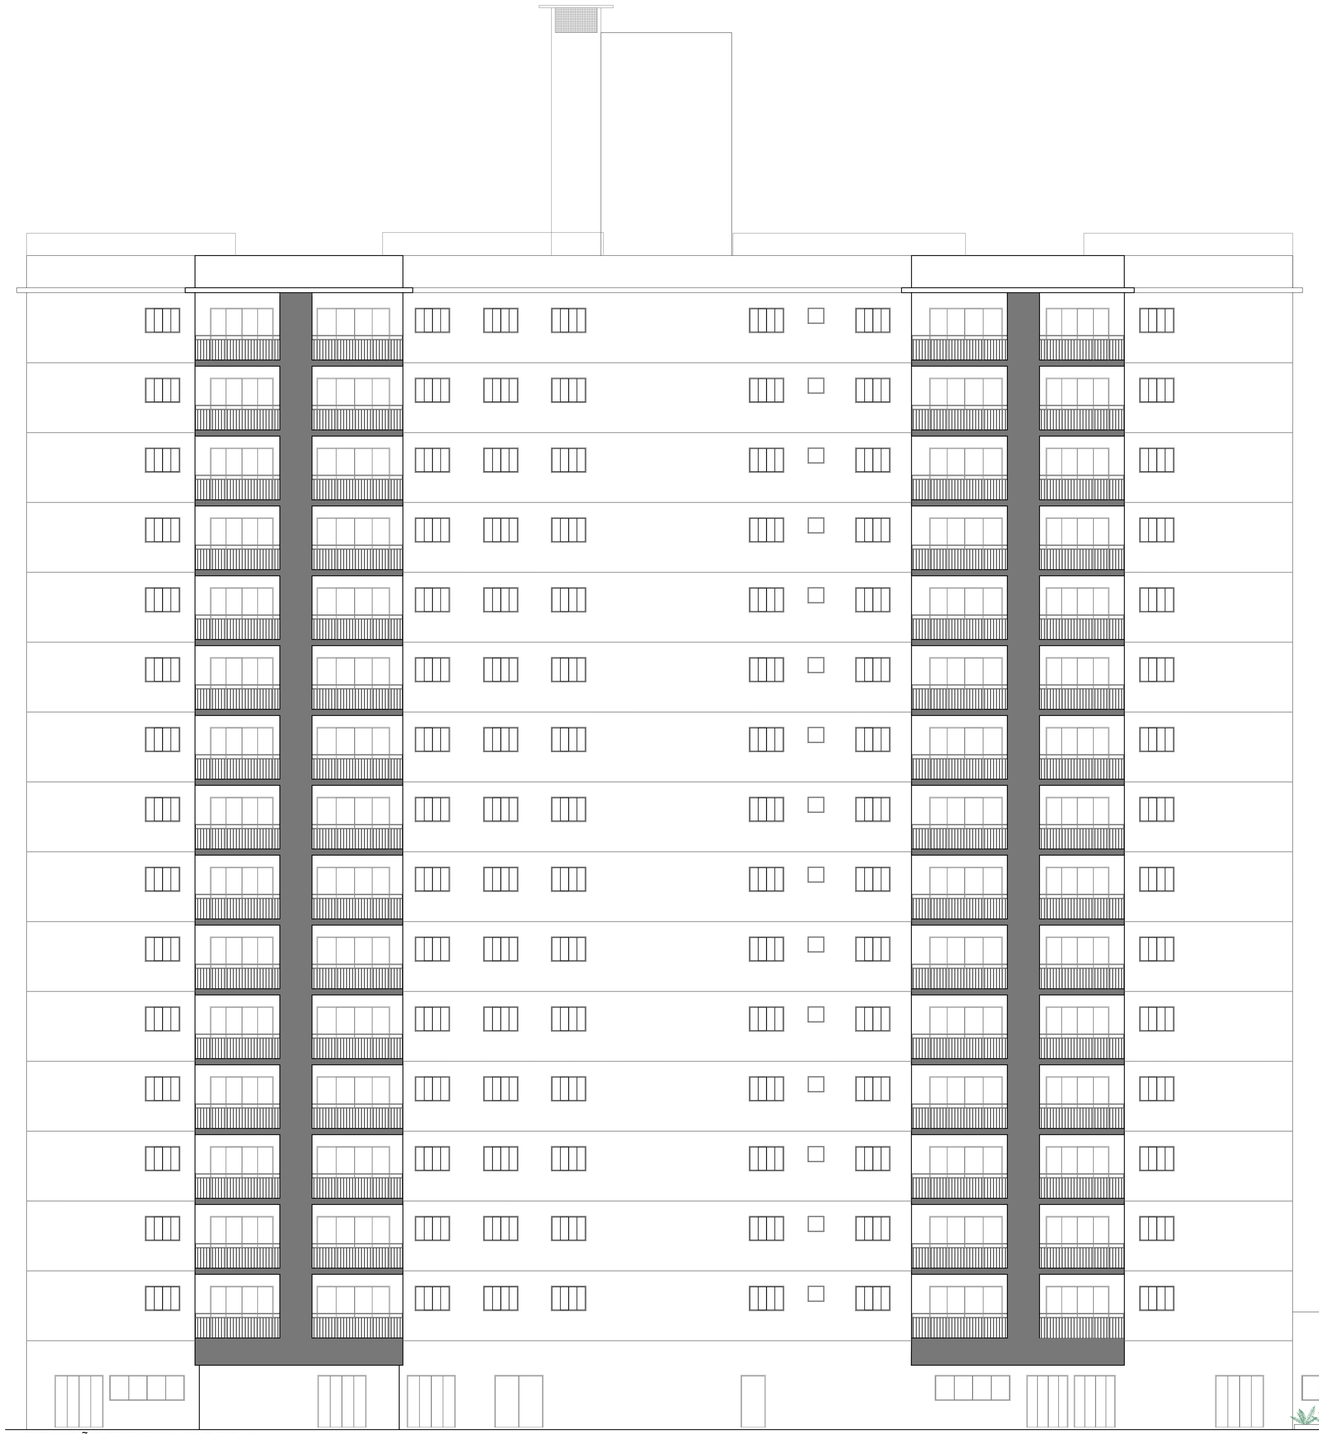

ELEVAÇÃO FRONTAL (BLOCO A)
ESCALA 1:100

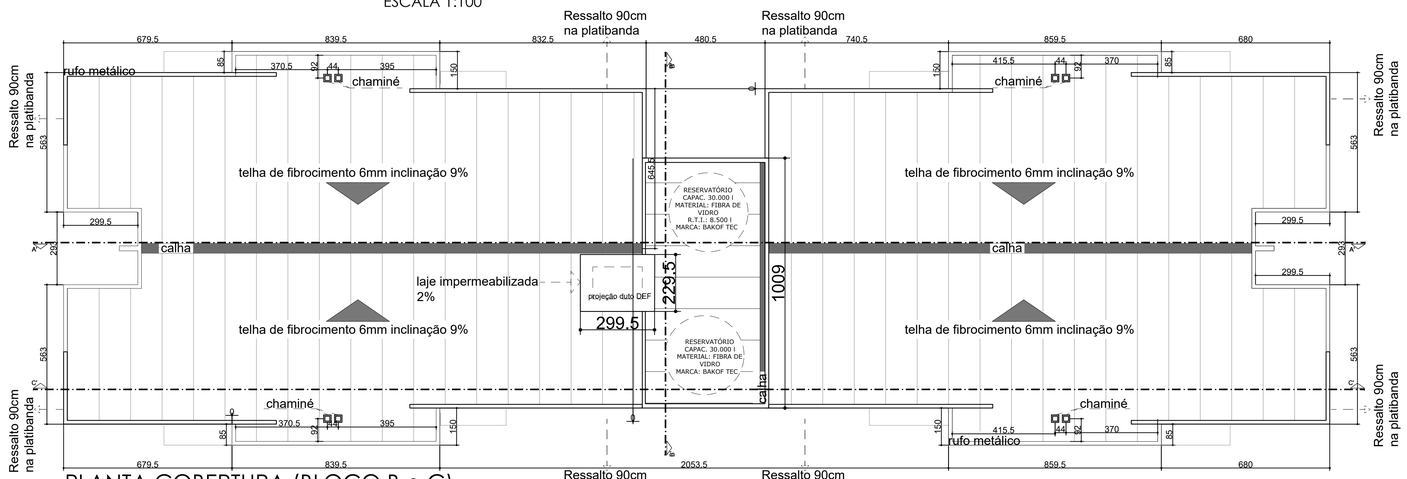

PLANTA COBERTURA (BLOCO B e C)
ESCALA 1:100

SANTER EMPREENDIMENTOS
Rua Nelson Luis Rosa de Bem, 87
Guaramirim –SC
www.santerimoveis.com.br
Tel: 47 3370-5000

PROJETO ARQUITETÔNICO

ASSINATURAS

Residencial BC SPE LTDA
CNPJ 42.966.791/0001-59
Proprietária: Mari Deise Stringarida Silva
CPF: 018.362.219-75

Jackson Bill de Oliveira Lenzi
CREA – SC 125457-7
Responsável Técnico

Jordana Stringari
CAU nº A133283-0
Responsável Técnico

EDIFICAÇÃO RESIDENCIAL MULTIFAMILIAR
VERTICAL EM ALVENARIA ESTRUTURAL

PROPRIETÁRIO: Residencial BC SPE LTDA CNPJ 42.966.791/0001-59	DATA: 14/09/2021	ÁREA: 33.161,06 m²
CONTEÚDO: Planta Baixa (Bloco B e C), Cortes AA' e BB' (Bloco B e C), Detalhe Central de gás.		MI: 18429
ENDEREÇO: Avenida Prefeito Eugênio Krause, Bairro Praia Armação do Itapocoroy SC, CEP 89245-000		PRANCHA: 07/07