
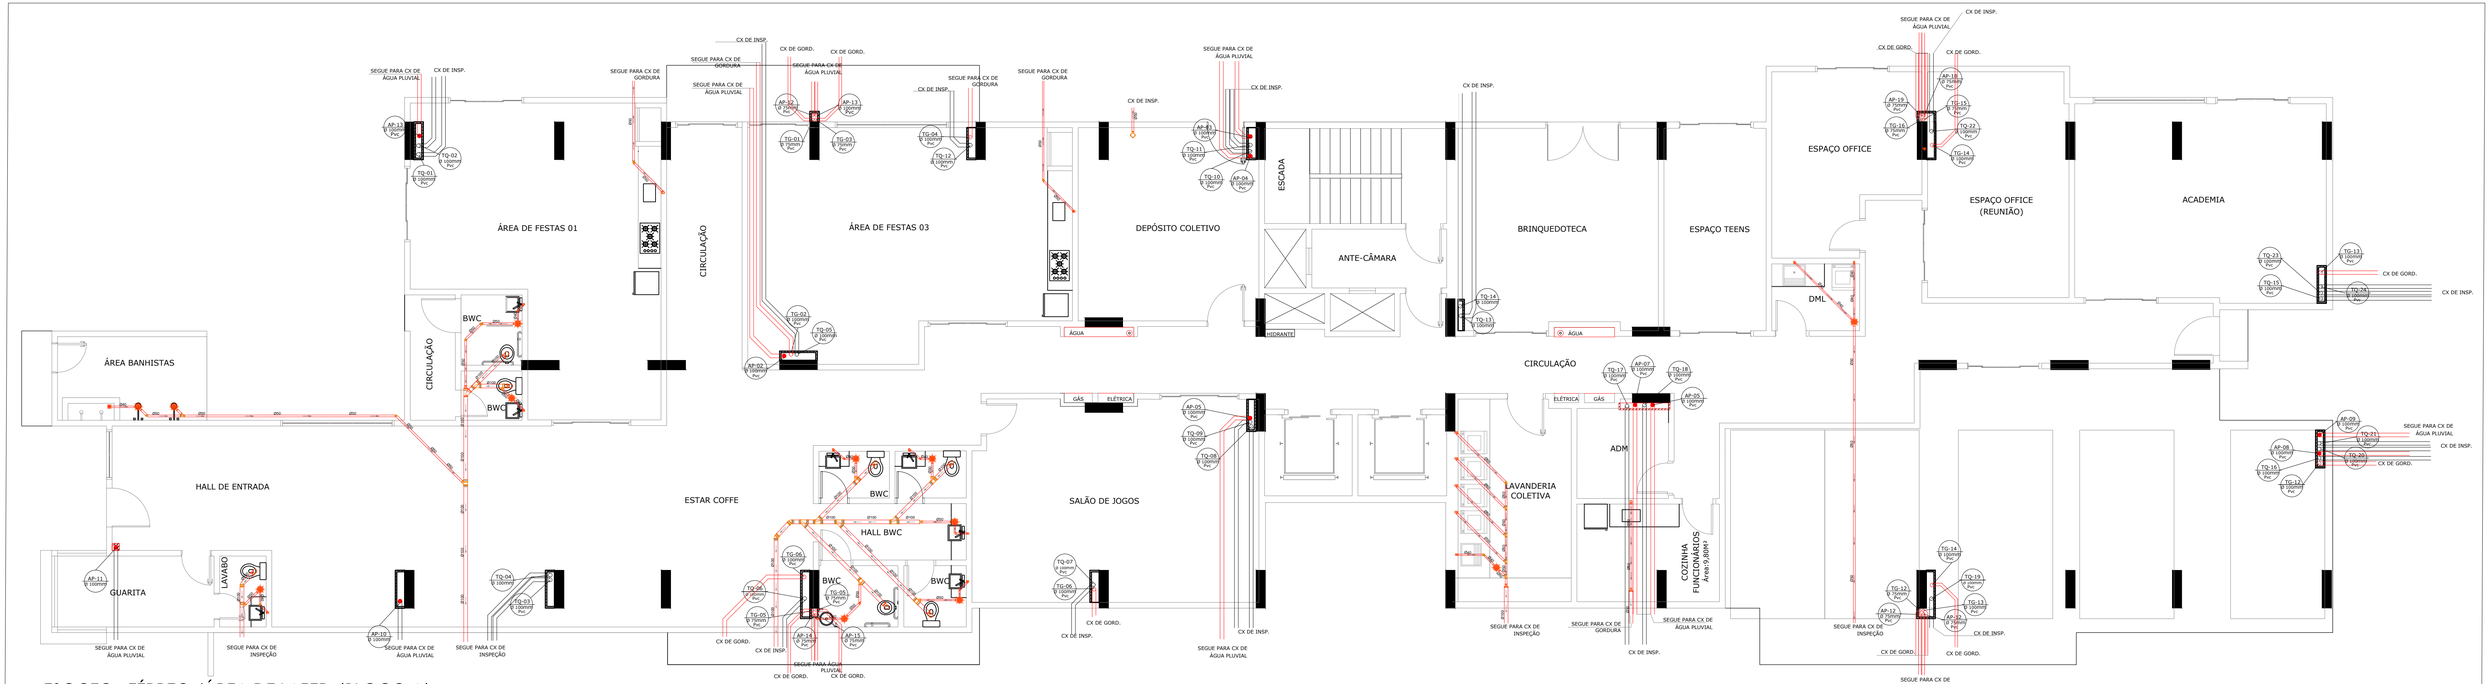


ESGOTO - TÉRREO /ÁREA DE LAZER (BLOCO A)

ESCALA 1:75

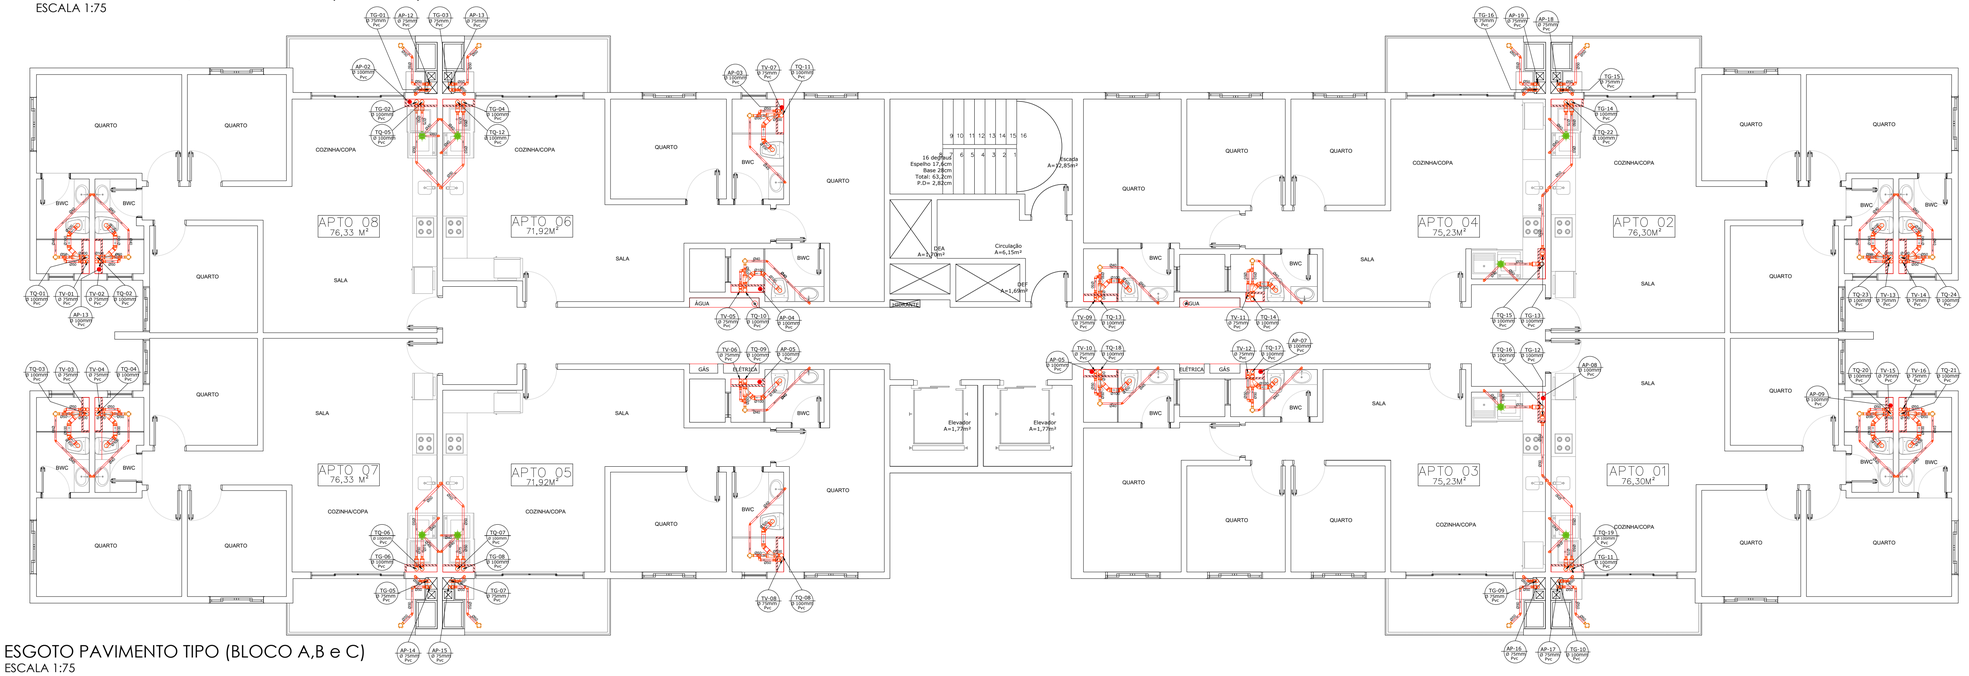

ESGOTO PAVIMENTO TIPO (BLOCO A,B e C)

ESCALA 1:75

SANTER EMPREENDIMENTOS Rua Norberto Silveira Junior, 233 – Sala 03 – Guaramirim –SC www.santerimoveis.com.br Tel: 47 3370-5000	
PROJETO ESGOTO	
ASSINATURAS Residencial BC SPE LTDA CNPJ 42.966.791/0001-59 Proprietária: Mari Deise Stringarida Silva CPF: 018.362.219-75 Jackson Bill de Oliveira Lenzi CREA – SC 125457-7 Responsável Técnico Jordana Stringari CAU nº A133283-0 Responsável Técnico	ÁGUAS DE PENHA
EDIFICAÇÃO RESIDENCIAL MULTIFAMILIAR VERTICAL EM ALVENARIA ESTRUTURAL	
PROPRIETÁRIO Residencial BC SPE LTDA CNPJ 42.966.791/0001-59	DATA 27/08/2021
CONTEÚDO Planta Baixa – –Detalhamento esgoto	M.I 18429
ENDEREÇO Avenida Prefeito Eugênio Krause, Bairro Praia Armação do Itapocoroy SC, CEP 89245-000	PRANCHA 03/04