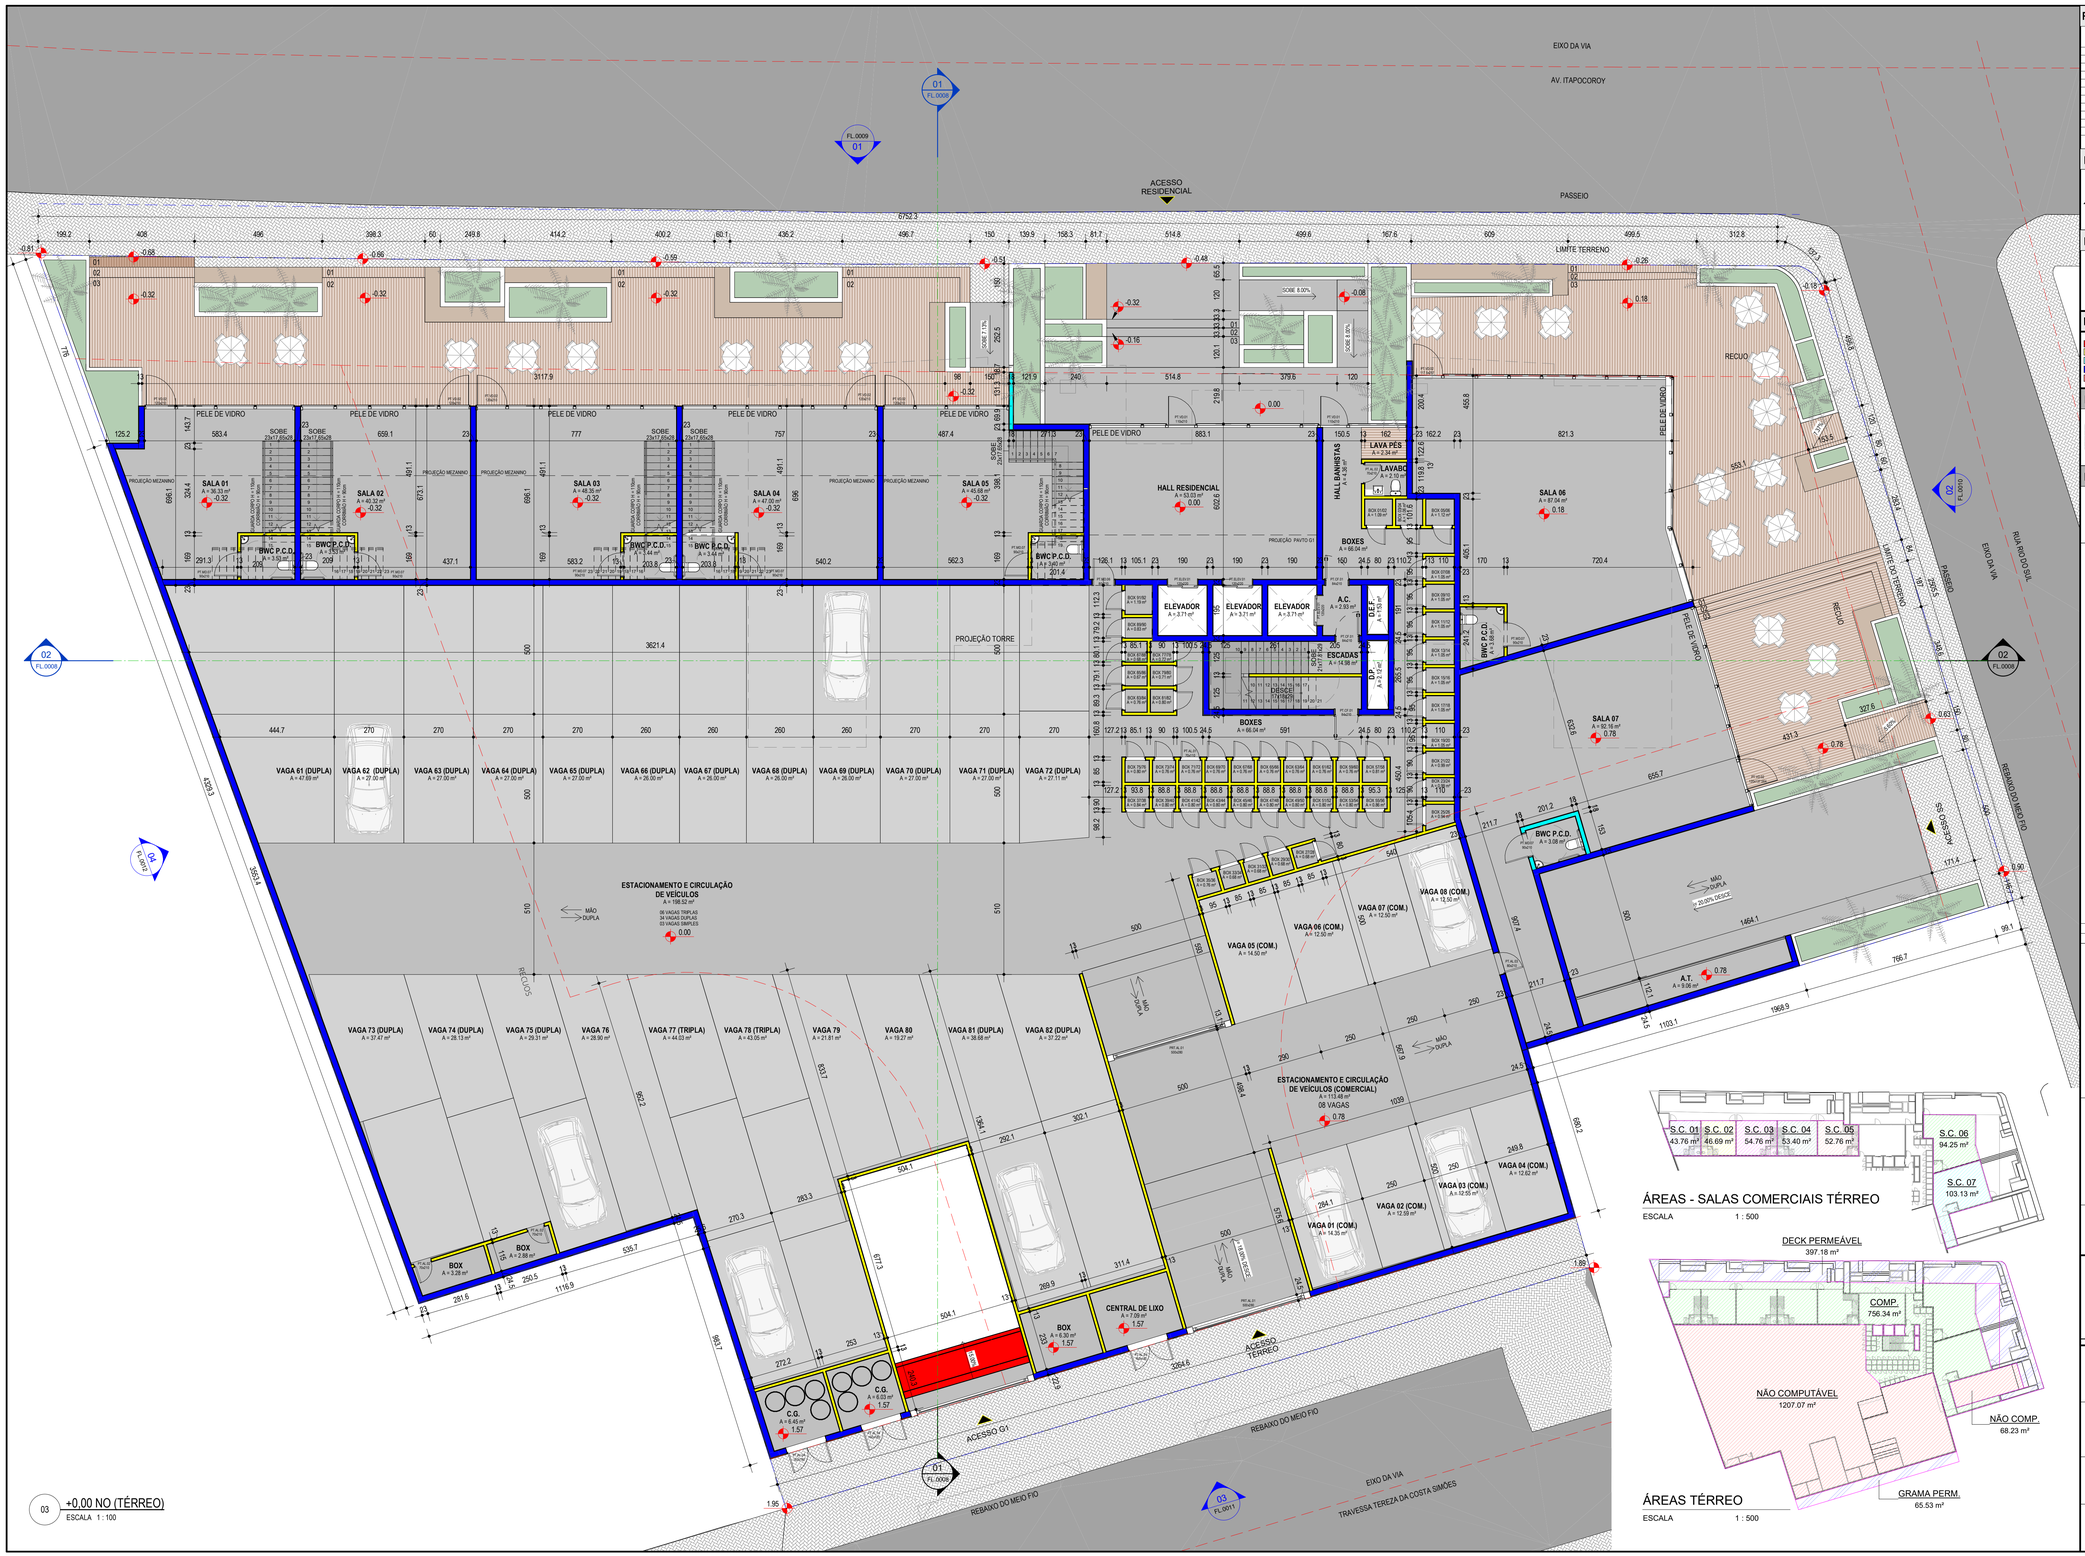


03 +0,00 NO (TÉRREO)
ESCALA 1 : 100

ÁREAS - SALAS COMERCIAIS TÉRREO
ESCALA 1 : 500

ÁREAS TÉRREO
ESCALA 1 : 500

RELAÇÃO DE ESQUADRIAS - PORTA - TÉRREO

CÓDIGO	DESCRIÇÃO	DIMENSÕES LARG.	DIMENSÕES ALT.	QTD.	ACABAMENTO
PRT AL.01	PORTÃO ALUMÍNIO ABERTURA BASCULANTE	500	280	3	A DEFINIR
PT AL.01	PORTA ALUMÍNIO DE GIRO 1 FL.	70	110	46	A DEFINIR
PT AL.02	PORTA ALUMÍNIO DE GIRO 1 FL.	70	210	3	A DEFINIR
PT AL.03	PORTA ALUMÍNIO DE GIRO 1 FL.	80	210	1	A DEFINIR
PT AL.04	PORTA ALUMÍNIO DE GIRO 2 FLS.	160	180	3	A DEFINIR
PT CF.01	PORTA CORTA FOGO DE GIRO 1FL.	84	210	3	A DEFINIR
PT ELEV.01	PORTA ELEVADOR CDF FORNECEDOR	120	220	3	PORTA CORTA FOGO
PT MD.06	PORTA MADEIRA DE GIRO 1FL.	80	210	1	A DEFINIR
PT MD.07	PORTA MADEIRA DE GIRO 1FL.	90	210	7	A DEFINIR
PT VD.01	PORTA VIDRO DE GIRO 1FL.	110	210	2	A DEFINIR
PT VD.02	PORTA VIDRO DE GIRO 1FL.			7	A DEFINIR

LEGENDA NOMENCLATURA

XX.YY / FL.ZZZ

XX = TIPO DESENHO (PLANTA, CORTE, ELEVAÇÃO DETALHE)
YY = NUMERO DESENHO
ZZZ = NUMERO DA FOLHA DO DESENHO

LEGENDA NOMENCLATURA DETALHES

XX.YY / FL.ZZZ

XX = TIPO DESENHO: DAM (DETALHE ÁREA MOLHADA) - DET (DETALHES GERAIS) - CP (COMPATIBILIZAÇÃO)
YY = NUMERO DESENHO
ZZZ = NUMERO DA FOLHA DO DESENHO

LEGENDA PAREDES

- EC 01-ESTRUTURA DE CONCRETO MOLDADO "IN LOCO"
- BLOCO CERÂMICO DE VEDAÇÃO 9cm.
- BLOCO CERÂMICO DE VEDAÇÃO 14cm.
- BLOCO CERÂMICO DE VEDAÇÃO 19cm.
- PLACA DE CONCRETO 3cm.
- BLOCO DE CONCRETO CELULAR (SICAL) 5cm.
- BLOCO DE CONCRETO CELULAR (SICAL) 10cm.
- BLOCO DE CONCRETO CELULAR (SICAL) 14cm.
- BLOCO DE CONCRETO CELULAR (SICAL) 19cm.

LEGENDA ESQUEMA DE ÁREAS

ÁREA NÃO COMPUTÁVEL | ÁREA COMPUTÁVEL | ÁREA PERMEÁVEL

LEGENDA LINHAS

- LINHA DE TERRENO
- LINHA DE EIXOS DE VIA
- LINHA DE RECUOS E LIMITES
- PROJEÇÕES

Nº	DATA	REVISÃO	RESPONSÁVEL
0	21/07/2021	EMISSÃO INICIAL P.M.P.	ANA G./GIULIA L.

CARIMBOS E APROVAÇÕES PREFEITURA

EMPREENDIMENTO: 218

BLUE COAST
EDIFICIO RESIDENCIAL MULTIFAMILIAR

AVENIDA ITAPOCORÓI COM RUA RIO DO SUL - PENHA

CONTEÚDO:

PLANTA BAIXA - TÉRREO

@MANNZ
MANNZ.ARQ.BR
+55 47 3322 3690
PROJETOS@MANNZ.COM.BR
MANNZ ARQUITETOS ASSOCIADOS
R. NEREU RAMOS, 942 | SALA 701
JARDIM BLUMENAU. BLUMENAU, SC/BR
ATIVE A ARQUITETURA
MANNZ Arquitetos Associados

PROPRIETÁRIO:
VETTER - EMPREENDIMENTO 21 SPE LTDA
JAMES JOSE RAMOS:00434409910 Assinado de forma digital por JAMES JOSE RAMOS:00434409910 Dados: 2021.07.26 22:10:50 -03'00'

ENGENHEIRO RESPONSÁVEL EXECUÇÃO:
Renato Egon Schmidt
Engenheiro Civil
CREA-SC 182398-0
RENATO EGON SCHMIDT:39038253053 Assinado de forma digital por RENATO EGON SCHMIDT:39038253053 Dados: 2021.07.28 08:20:54 -03'00'

RESPONSÁVEIS TÉCNICOS:
JONAS EDUARDO FRANZ:79933380900 Assinado de forma digital por JONAS EDUARDO FRANZ:79933380900 Dados: 2021.07.27 17:46:47 -03'00'
Jonas Eduardo Franz
CAU/SC A262779-0
Marcelo Mannrich
CAU/SC A25311-2

EQUIPE TÉCNICA:
Daniele da Rocha
CAU/SC A139625-0
Ana Carolina Gadotti
CAU/SC A169543-6
Giulia Lemos
Estagiário

ETAPA: PL
PROJETO LEGAL
REVISÃO: 0
DATA: 21/07/2021
ESCALA: As indicated
DESENHO No. 0002

21/07/2021 09:43:50