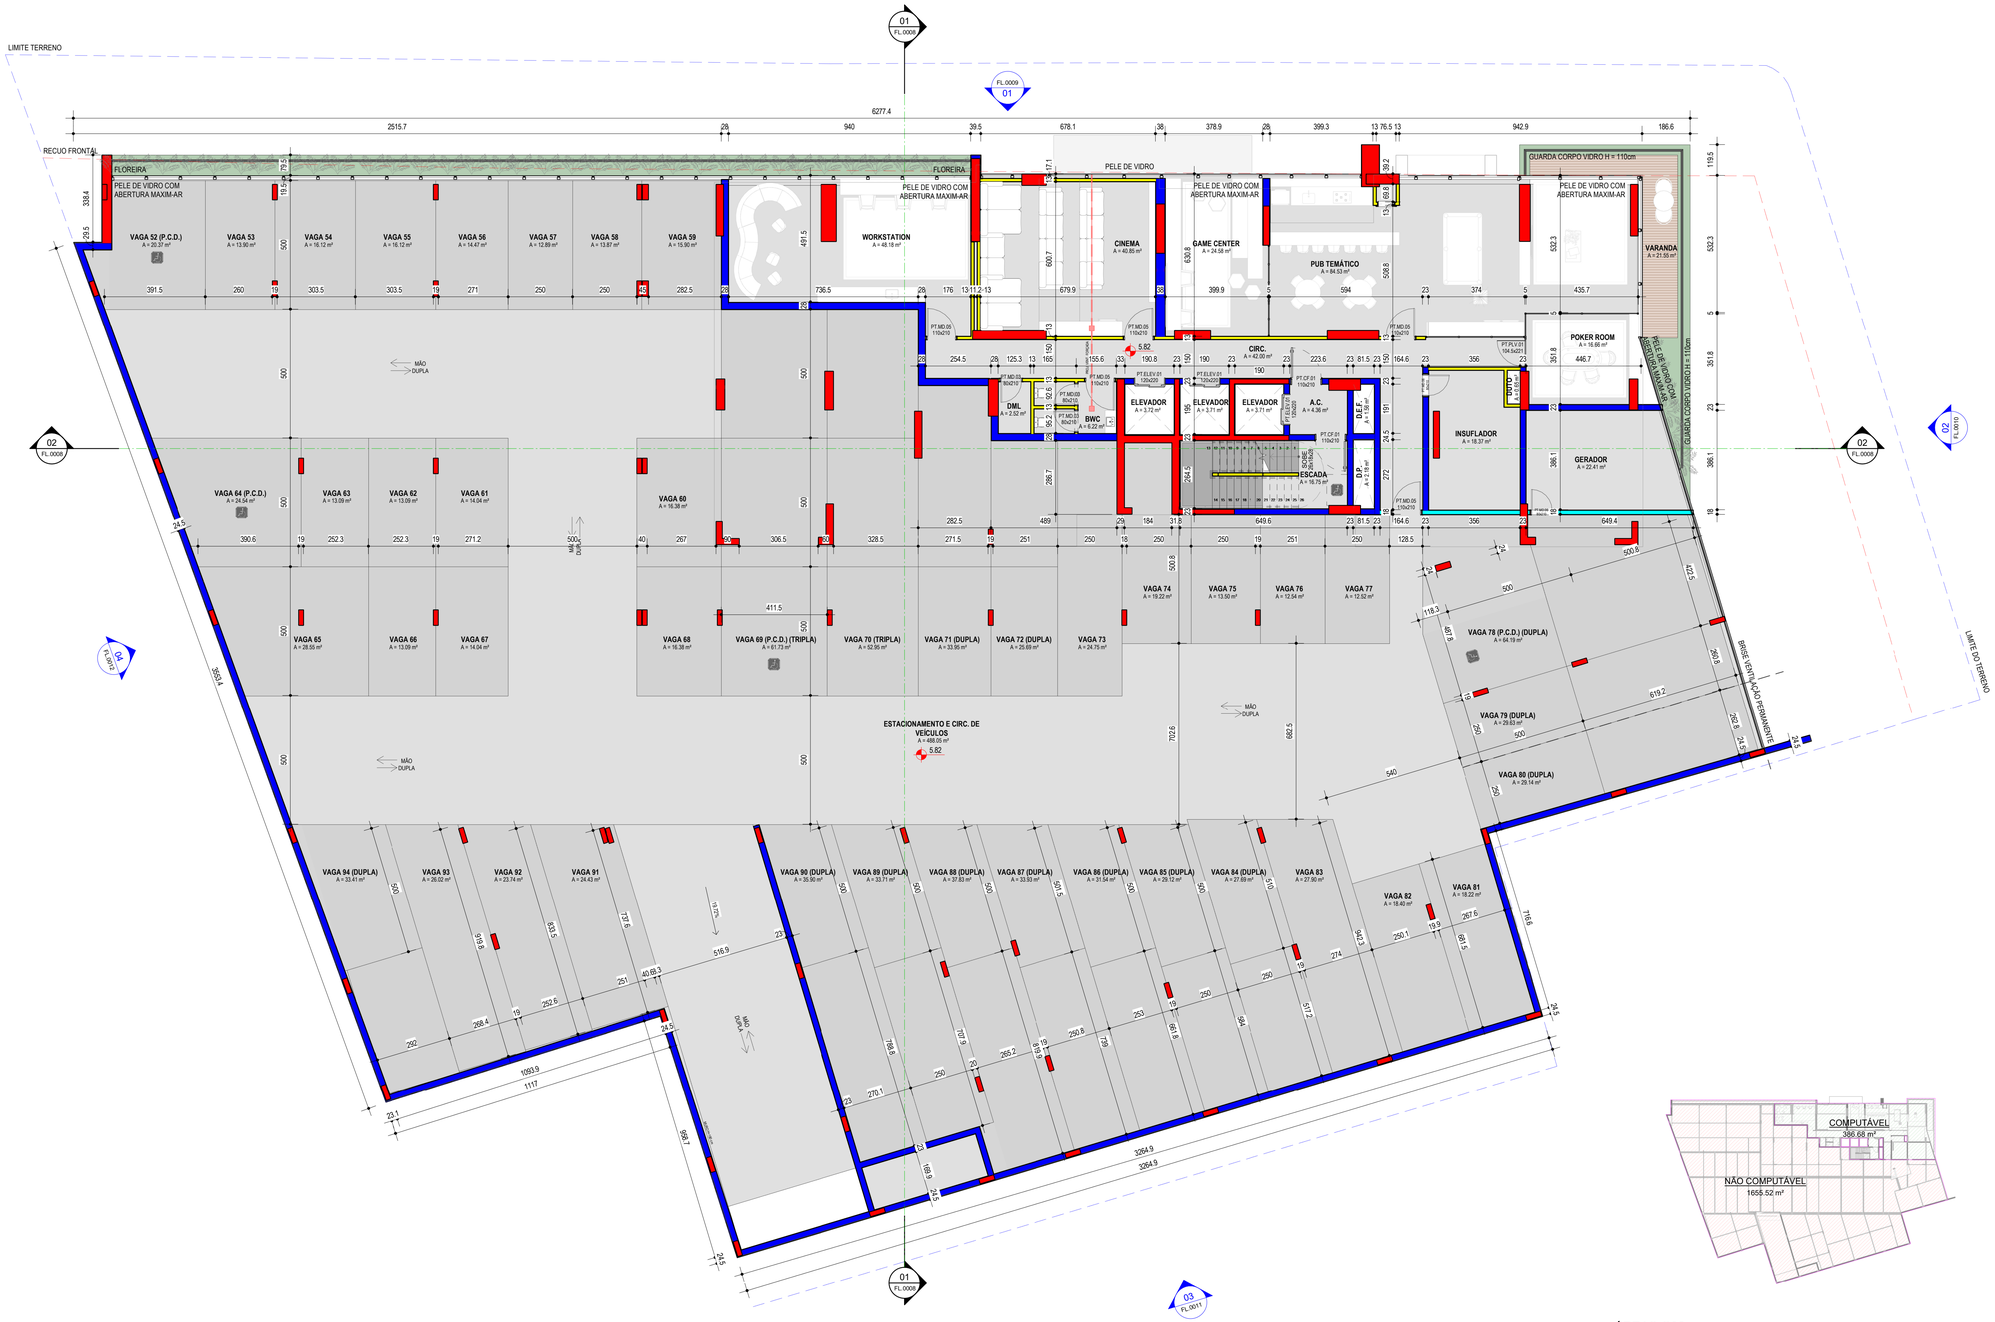


07 +5,82 NO (G2)
ESCALA 1 : 100

ÁREAS G02
ESCALA 1 : 600

LEGENDA ESQUEMA DE ÁREAS

ÁREA NÃO COMPUTÁVEL | ÁREA COMPUTÁVEL | ÁREA PERMEÁVEL

RELAÇÃO DE ESQUADRIAS - PORTA - G2

CÓDIGO	DESCRIÇÃO	DIMENSÕES LARG.	DIMENSÕES ALT.	QTD.	ACABAMENTO
PT CF 01	PORTA CORTA FOGO DE GIRO 1FL.	110	210	2	A DEFINIR
PT ELEV.01	PORTA ELEVADOR CDF FORNECEDOR	120	220	3	A DEFINIR CONFORME FORNECEDOR
PT MD.03	PORTA MADEIRA DE GIRO 1FL.	80	210	3	A DEFINIR
PT MD.05	PORTA MADEIRA DE GIRO 1FL.	110	210	5	A DEFINIR
PT MD.06	PORTA MADEIRA DE GIRO 1FL.	80	210	2	A DEFINIR
PT PI.V.01	PORTA VIDRO DE GIRO 1FL.	104.5	221	1	A DEFINIR

LEGENDA NOMENCLATURA

XX.YY / FL.ZZZ

XX = TIPO DESENHO (PLANTA, CORTE, ELEVAÇÃO DETALHE)
YY = NUMERO DESENHO
ZZZ = NUMERO DA FOLHA DO DESENHO

LEGENDA NOMENCLATURA DETALHES

XX.YY / FL.ZZZ

XX = TIPO DESENHO: DAM (DETALHE ÁREA MOLHADA) - DET (DETALHES GERAIS) - CP (COMPATIBILIZAÇÃO)
YY = NUMERO DESENHO
ZZZ = NUMERO DA FOLHA DO DESENHO

LEGENDA PAREDES

- EC.01-ESTRUTURA DE CONCRETO MOLDADO "IN LOCO"
- BLOCO CERÂMICO DE VEDAÇÃO 9cm.
- BLOCO CERÂMICO DE VEDAÇÃO 14cm.
- BLOCO CERÂMICO DE VEDAÇÃO 19cm.
- PLACA DE CONCRETO 3cm.
- BLOCO DE CONCRETO CELULAR (SICAL) 5cm.
- BLOCO DE CONCRETO CELULAR (SICAL) 10cm.
- BLOCO DE CONCRETO CELULAR (SICAL) 14cm.
- BLOCO DE CONCRETO CELULAR (SICAL) 19cm.

LEGENDA LINHAS

- LINHA DE TERRENO
- LINHA DE EIXOS DE VIA
- LINHA DE RECUOS E LIMITES
- PROJEÇÕES

ACESSIBILIDADE

A EDIFICAÇÃO TEM CONDIÇÕES DE ADAPTAÇÕES DOS AMBIENTES PARA AS CARACTERÍSTICAS DE UNIDADE INTERNAMENTE ACESSÍVEL

Nº	DATA	REVISÃO	RESPONSÁVEL
2	29/10/2021	EMISSÃO P.M.P. R02	GIULIA L./ANA G.
1	27/09/2021	EMISSÃO P.M.P. R01	GIULIA LEMOS
0	09/07/2021	EMISSÃO INICIAL P.M.P.	ANA G./GIULIA L.

CARIMBOS E APROVAÇÕES PREFEITURA

EMPREENDIMENTO: 218

BLUE COAST
EDIFICIO RESIDENCIAL MULTIFAMILIAR

AVENIDA ITAPOCORÓI COM RUA RIO DO SUL - PENHA

CONTEÚDO:
PLANTA BAIXA - G2

@MANNZ
MANNZ.ARQ.BR
+55 47 3322 3690
PROJETOS@MANNZ.COM.BR
MANNZ ARQUITETOS ASSOCIADOS
R. NEREU RAMOS, 942 | SALA 701
JARDIM BLUMENAU. BLUMENAU, SC/BR

ATIVE A ARQUITETURA.

MANNZ Arquitetos Associados

PROPRIETÁRIO:
VETTER - EMPREENDIMENTO 21 SPE LTDA
JAMES JOSE RAMOS:00434409910 — Assinado de forma digital por JAMES JOSE RAMOS:00434409910 Dados: 2021.10.28 16:40:08 -03'00'

ETAPA: PL
PROJETO LEGAL

REVISÃO: 2

ENGENHEIRO RESPONSÁVEL EXECUÇÃO:
Rafael Schneider Flach
Engenheiro Civil
CREA-SC 181463-7

RAFAEL SCHNEIDER FLACH:01810873088 — Assinado de forma digital por RAFAEL SCHNEIDER FLACH:01810873088 Dados: 2021.10.28 16:40:08 -03'00'

DATA: 29/10/2021

ESCALA: As indicated

RESPONSÁVEIS TÉCNICOS:
JONAS EDUARDO FRANZ:79133807900 — Assinado de forma digital por JONAS EDUARDO FRANZ:79133807900 Dados: 2021.10.28 16:40:08 -03'00'
Jonas Eduardo Franz
CAU/SC A26279-0

Marcelo Mannrich
CAU/SC A32511-2

EQUIPE TÉCNICA:
Daniele da Rocha
CAU/SC A139825-0

Ana Carolina Gadotti
CAU/SC A169543-6

Giulia Lemos
Arquiteta

DESENHO No.
0003