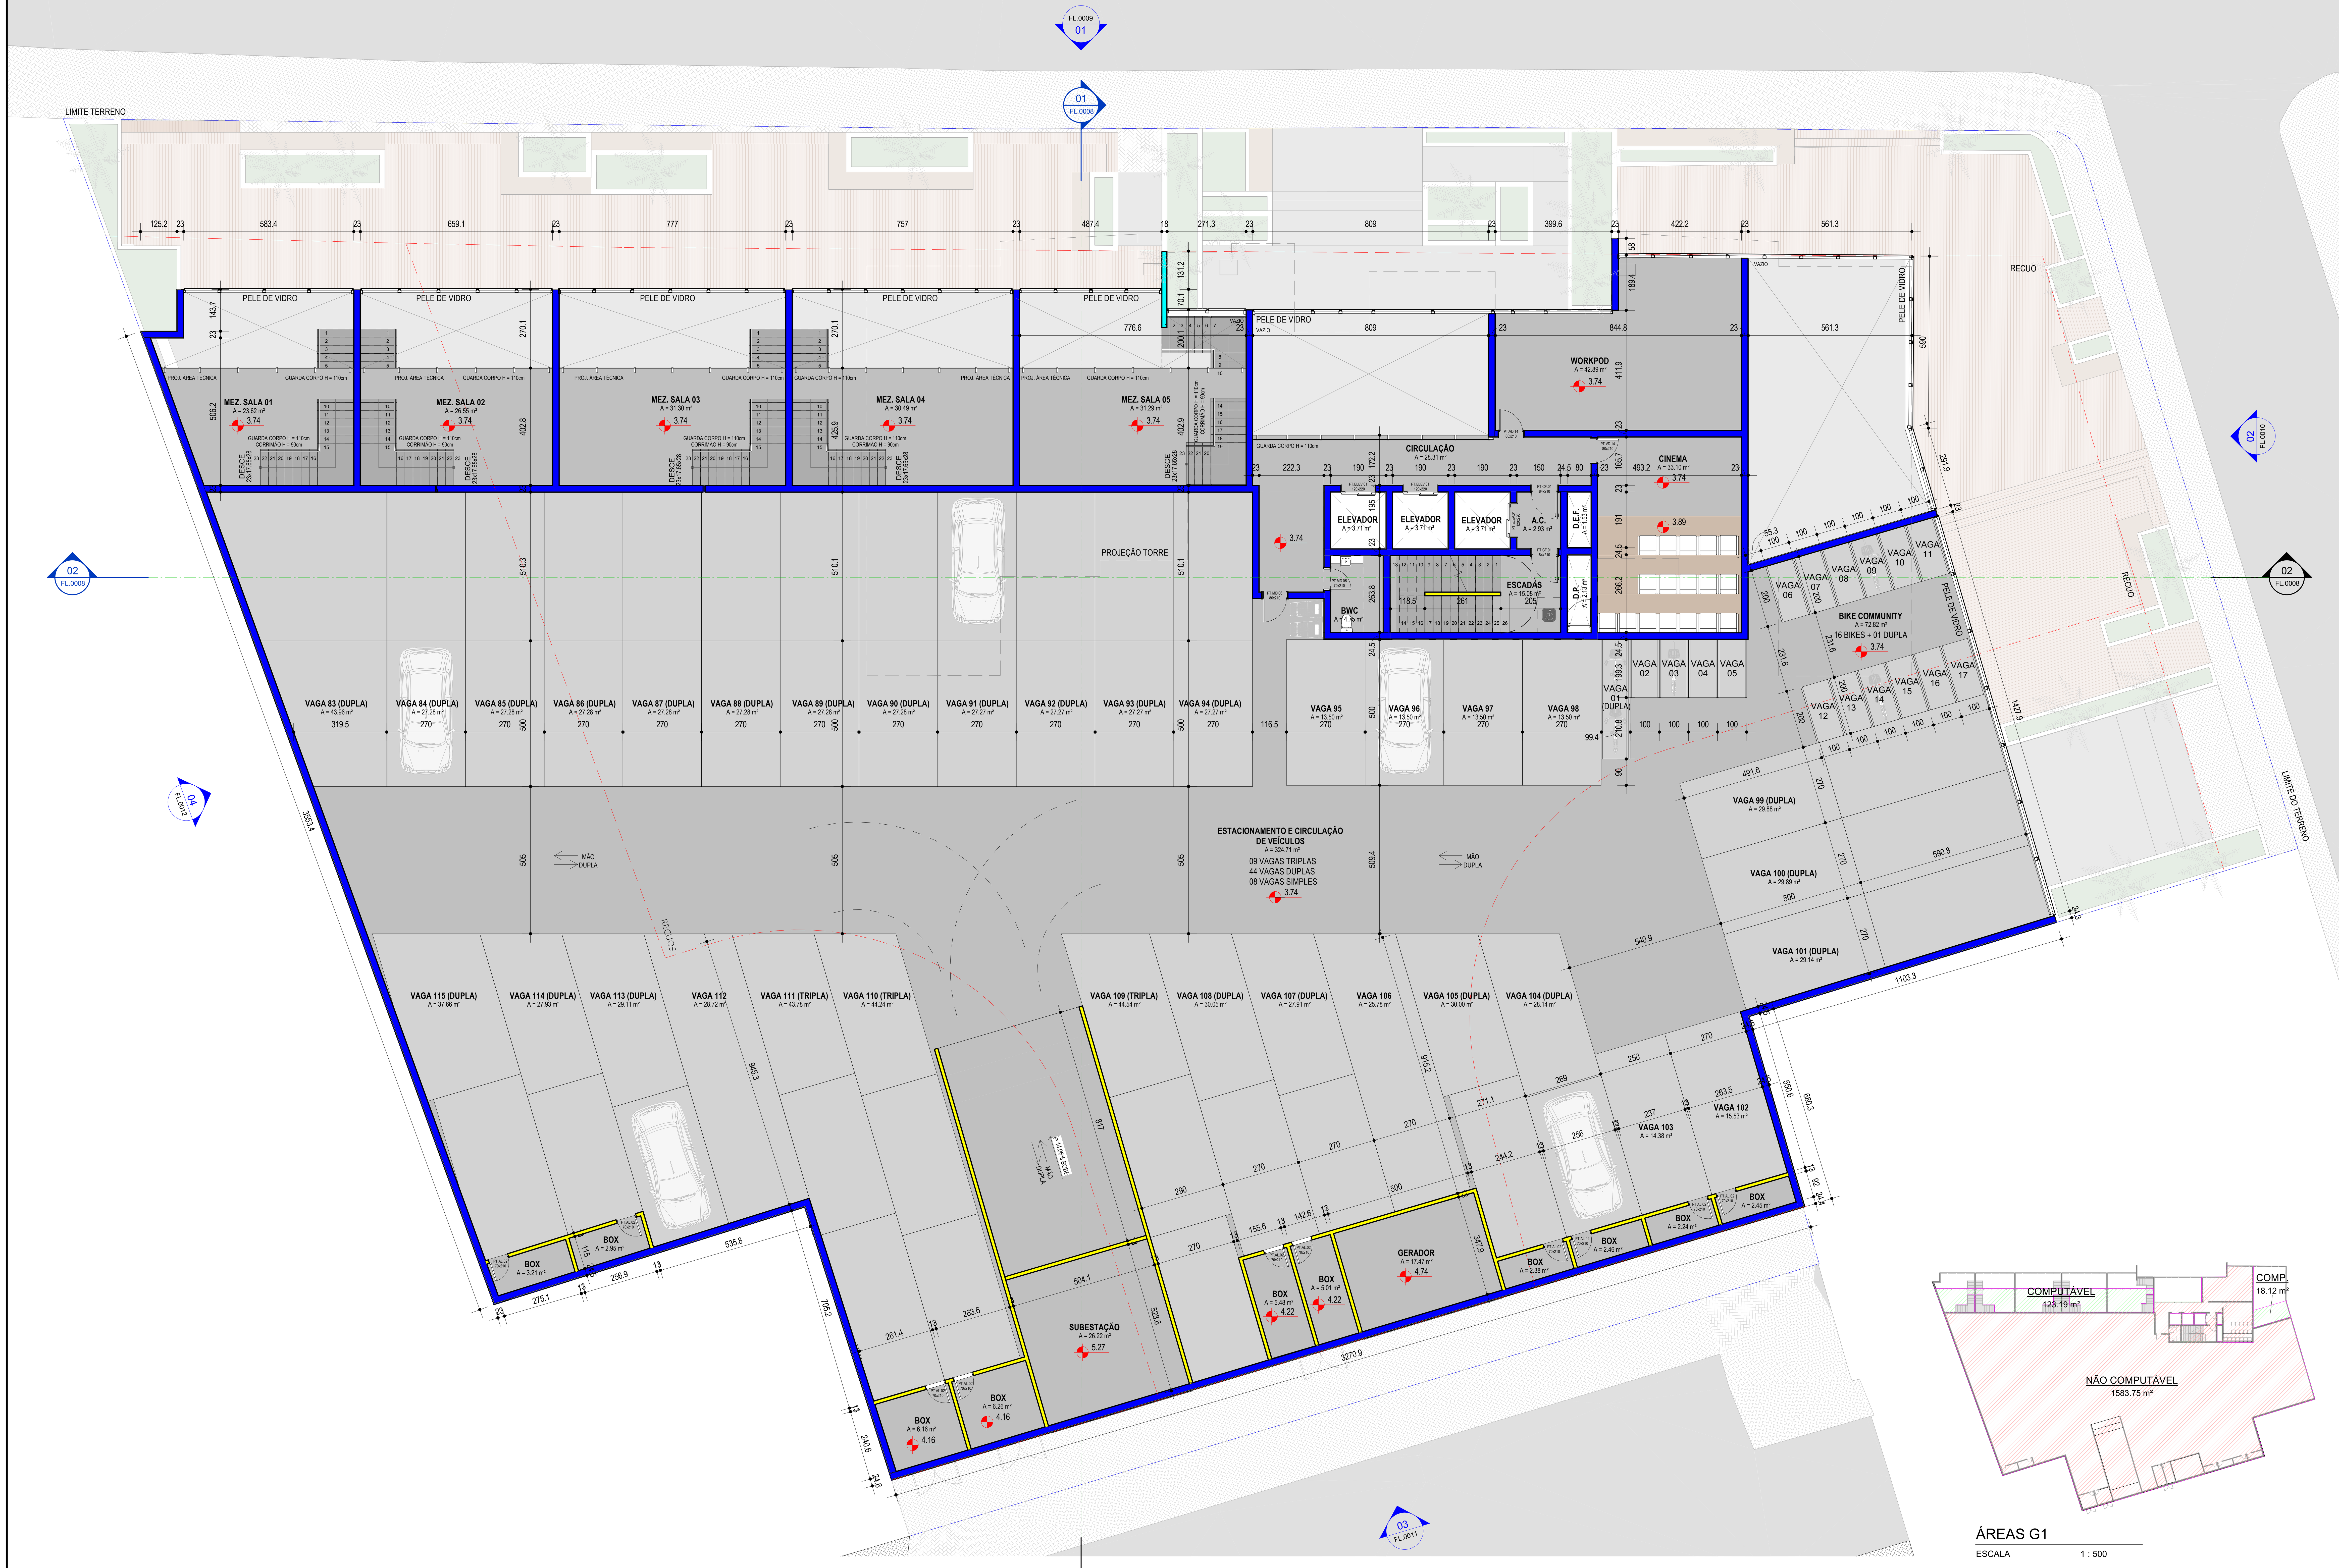


04 +3,74 NO (G1)
ESCALA 1 : 100

RELAÇÃO DE ESQUADRIAS - PORTA - G1

CÓDIGO	DESCRIÇÃO	DIMENSÕES LARG.	DIMENSÕES ALT.	QTD.	ACABAMENTO
PT.AL.02	PORTA ALUMINIO DE GIRO 1 FL.	70	210	10	A DEFINIR
PT.CF.01	PORTA CORTA FOGO DE GIRO 1FL.	84	210	2	A DEFINIR
PT.ELEV.01	PORTA ELEVADOR COF.FORNECEDOR	120	220	3	PORTA CORTA FOGO
PT.MD.05	PORTA MADEIRA DE GIRO 1FL.	70	210	1	A DEFINIR
PT.MD.06	PORTA MADEIRA DE GIRO 1FL.	80	210	1	A DEFINIR
PT.VD.14	PORTA VIDRO DE GIRO 1FL.	80	210	2	A DEFINIR

LEGENDA NOMENCLATURA

XX.YY FL.ZZZ

XX = TIPO DESENHO (PLANTA, CORTE, ELEVAÇÃO DETALHE)
YY = NUMERO DESENHO
ZZZ = NUMERO DA FOLHA DO DESENHO

LEGENDA NOMENCLATURA DETALHES

XX.YY FL.ZZZ

XX = TIPO DESENHO: DAM (DETALHE ÁREA MOLHADA) - DET (DETALHES GERAIS) - CP (COMPATIBILIZAÇÃO)
YY = NUMERO DESENHO
ZZZ = NUMERO DA FOLHA DO DESENHO

LEGENDA PAREDES

- EC.01-ESTRUTURA DE CONCRETO MOLDADO "IN LOCO"
- BLOCO CERÂMICO DE VEDAÇÃO 9cm.
- BLOCO CERÂMICO DE VEDAÇÃO 14cm.
- BLOCO CERÂMICO DE VEDAÇÃO 19cm.
- PLACA DE CONCRETO 3cm.
- BLOCO DE CONCRETO CELULAR (SICAL) 5cm.
- BLOCO DE CONCRETO CELULAR (SICAL) 10cm.
- BLOCO DE CONCRETO CELULAR (SICAL) 14cm.
- BLOCO DE CONCRETO CELULAR (SICAL) 19cm.

LEGENDA LINHAS

- LINHA DE TERRENO
- LINHA DE EIXOS DE VIA
- LINHA DE RECUOS E LIMITES
- PROJEÇÕES

Nº	DATA	REVISÃO	RESPONSÁVEL
0	21/07/2021	EMISSÃO INICIAL P.M.P.	ANA G./GIULIA L.

CARIMBOS E APROVAÇÕES PREFEITURA

ÁREAS G1
ESCALA 1 : 500

LEGENDA ESQUEMA DE ÁREAS

- ÁREA NÃO COMPUTÁVEL
- ÁREA COMPUTÁVEL
- ÁREA PERMEÁVEL

EMPREENDIMENTO: 218

BLUE COAST
EDIFICIO RESIDENCIAL MULTIFAMILIAR

AVENIDA ITAPOCORÓI COM RUA RIO DO SUL - PENHA

CONTEÚDO:
PLANTA BAIXA - G1

@MANNZ
MANNZ.ARQ.BR
+55 47 3322 3690
PROJETOS@MANNZ.COM.BR
MANNZ ARQUITETOS ASSOCIADOS
R. NEREU RAMOS, 942 | SALA 701
JARDIM BLUMENAU. BLUMENAU, SC/BR

ATIVE A ARQUITETURA

MANNZ Arquitetos Associados

PROPRIETÁRIO:
VETTER - EMPREENDIMENTO 21 SPE LTDA

JAMES JOSE RAMOS:00434409910 Assinado de forma digital por JAMES JOSE RAMOS:00434409910 Dados: 2021.07.26 22:11:17 -03'00'

ETAPA: PL
PROJETO LEGAL

REVISÃO: 0

ENGENHEIRO RESPONSÁVEL EXECUÇÃO:
Renato Egon Schmidt
Engenheiro Civil
CREA-SC 182398-0

RENATO EGON SCHMIDT:39038238053 Assinado de forma digital por RENATO EGON SCHMIDT:39038238053 Dados: 2021.07.28 08:21:45 -03'00'

DATA: 21/07/2021

ESCALA: As indicated

RESPONSÁVEIS TÉCNICOS:
JONAS EDUARDO FRANZ:79933807900 Assinado de forma digital por JONAS EDUARDO FRANZ:79933807900 Dados: 2021.07.22 09:58:59 -03'00'
Jonas Eduardo Franz
CAU/SC A26279-0
Marcelo Mannrich
CAU/SC A32511-2

DESENHO No.
0003

EQUIPE TÉCNICA:
Daniele da Rocha
CAU/SC A139625-0
Ana Carolina Gadotti
CAU/SC A169543-6
Giulia Lemos
Estagiário

22/07/2021 09:33:51