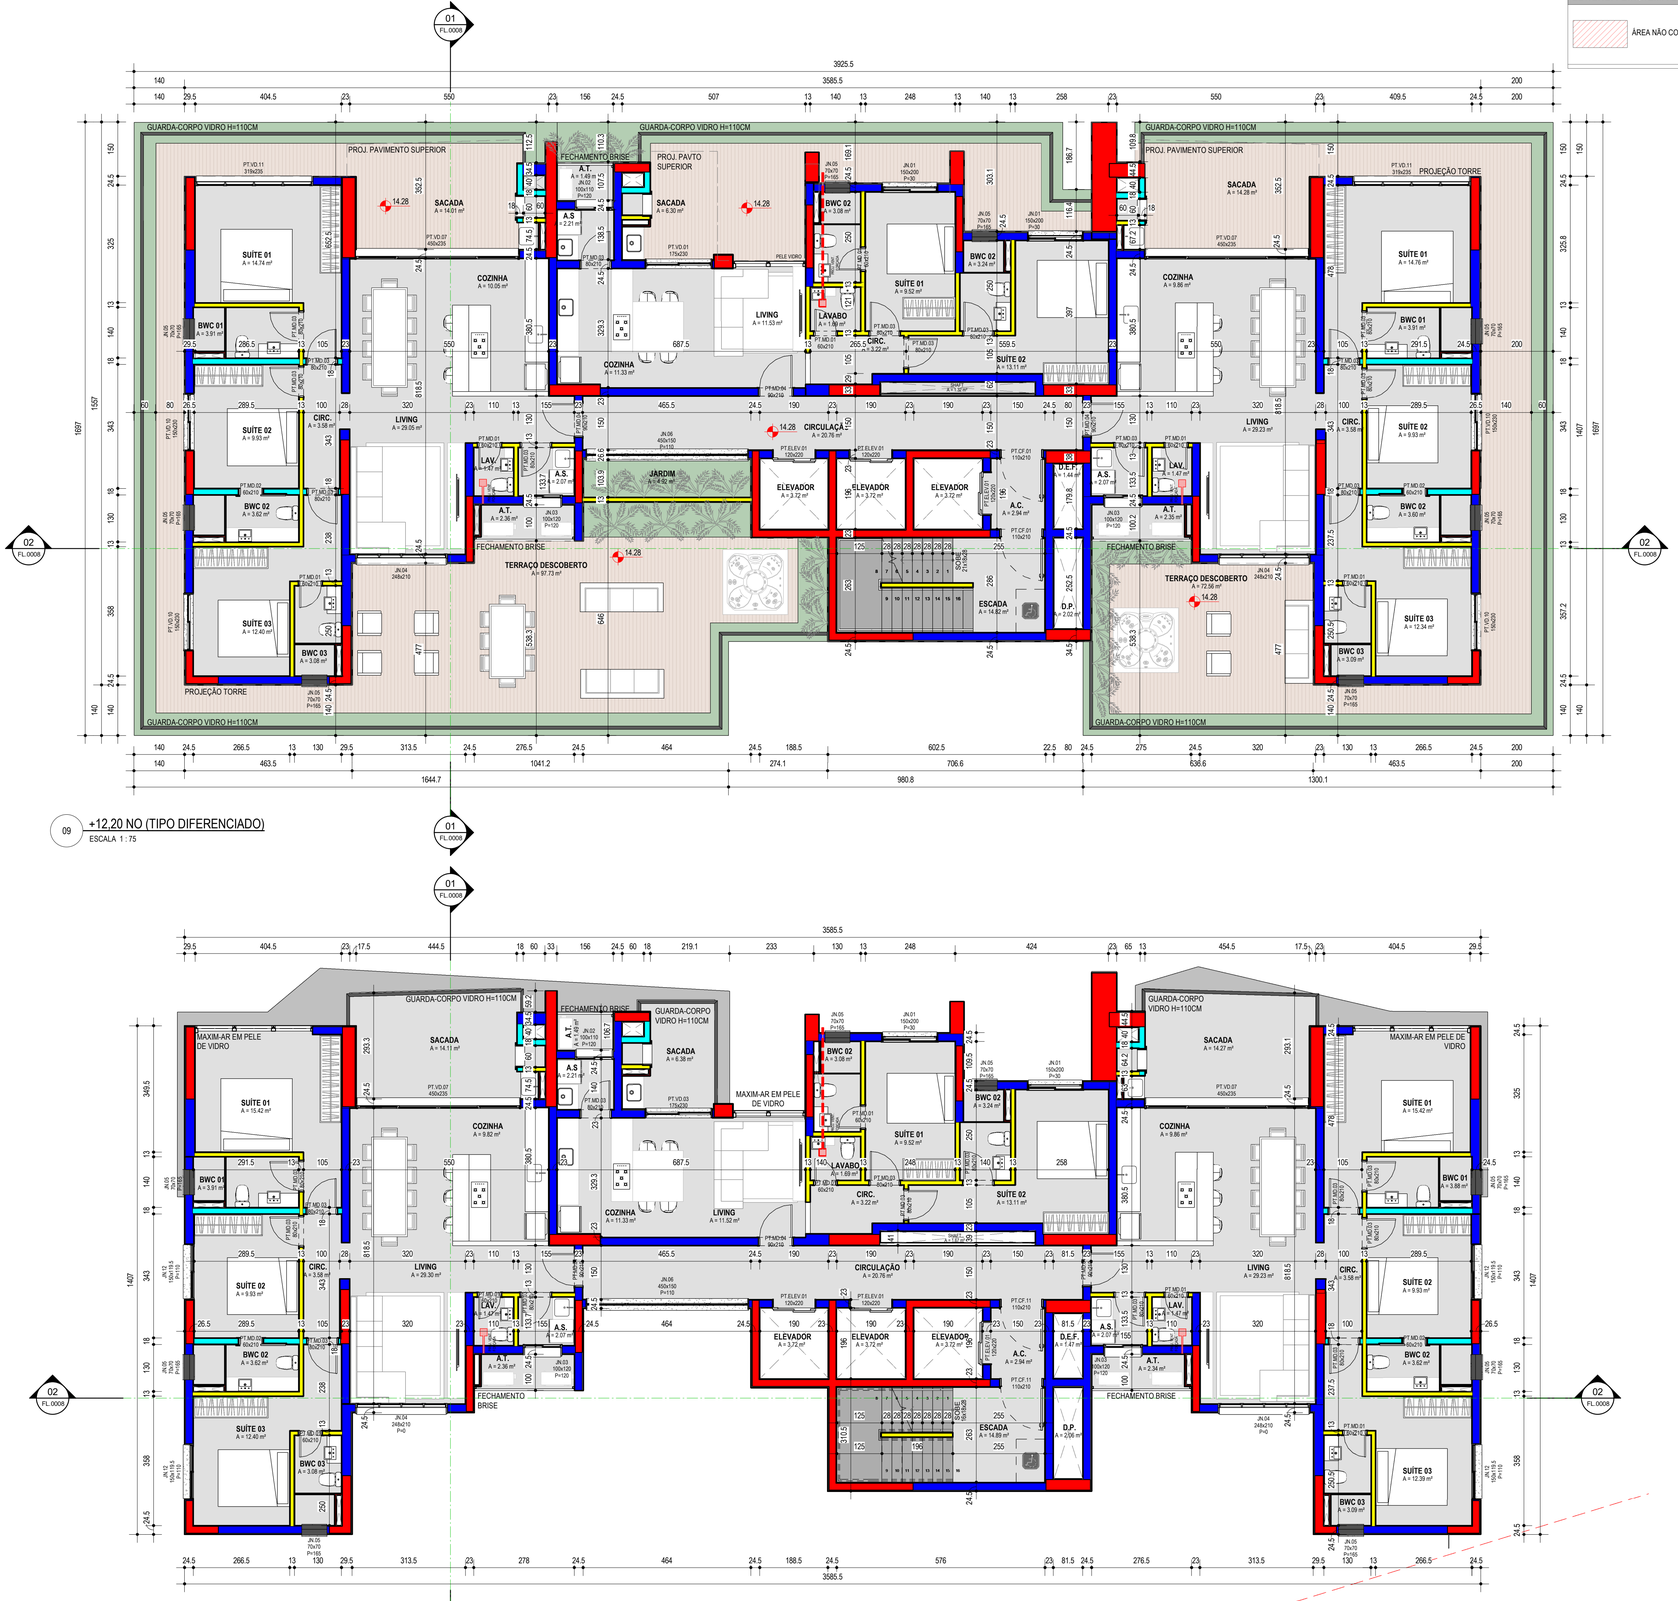


09 +12,20 NO (TIPO DIFERENCIADO)


ESCALA 1 : 75

10 +15,13 NO (TIPO)

ESCALA 1 : 75


LEGENDA ESQUEMA DE ÁREAS

ÁREA NÃO COMPUTÁVEL | ÁREA COMPUTÁVEL | ÁREA PERMEÁVEL

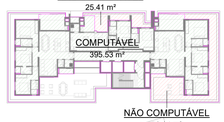

ÁREA - TIPO DIFERENCIADO

ESCALA 1 : 500

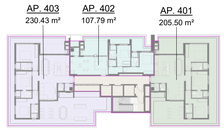

ESQ. ÁREAS APTOS (TIPO DIFERENCIADO)

ESCALA 1 : 500

RELAÇÃO DE ESQUADRIAS - PORTA - TIPO DIFERENCIADO

CÓDIGO	DESCRIÇÃO	DIMENSÕES LARG.	DIMENSÕES ALT.	QTD.	ACABAMENTO
PT.CF.01	PORTA CORTA FOGO DE GIRO 1FL	110	210	2	A DEFINIR
PT.ELEV.01	PORTA ELEVADOR COF.FORNECEDOR	120	200	3	A DEFINIR CONFORME FORNECEDOR
PT.MD.01	PORTA MADEIRA DE GIRO 1FL	60	210	6	A DEFINIR
PT.MD.02	PORTA MADEIRA DE CORRER 1FL	60	210	2	A DEFINIR
PT.MD.03	PORTA MADEIRA DE GIRO 1FL	80	210	14	A DEFINIR
PT.MD.04	PORTA MADEIRA DE GIRO 1FL	90	210	3	A DEFINIR
PT.VD.01	PORTA VIDRO CORRER	175	230	1	A DEFINIR
PT.VD.07	PORTA DE CORRER 4FLS.	450	235	2	A DEFINIR
PT.VD.10	PORTA VIDRO CORRER	150	230	4	A DEFINIR

RELAÇÃO DE ESQUADRIAS - JANELAS - TIPO DIFERENCIADO

CÓDIGO	DESCRIÇÃO	DIMENSÕES LARG.	DIMENSÕES ALT.	DIMENSÕES PEIT.	QTD.	ACABAMENTO
JN.01	JANELA ALUMINIO CORRER 2 FLS. COM BANDEIRA FIXA	150	200	30	2	A DEFINIR
JN.02	JANELA CORRER 2FLS	100	110	120	1	A DEFINIR
JN.03	JANELA CORRER 2FLS. COM VENTILAÇÃO PERMANENTE	100	120	120	2	A DEFINIR
JN.04	JANELA ALUMINIO FIXA 4FLS. COM BANDEIRA INFERIOR FIXA 4FLS	248	210	0	2	A DEFINIR
JN.05	JANELA ALUMINIO MAX-AR 1 FL	70	70	165	8	A DEFINIR
JN.06	JANELA ALUMINIO MAX-AR 1 FL	450	150	110	1	A DEFINIR
PT.VD.11	PORTA JANELA ALUMINIO FIXA 4FLS. COM BANDEIRA INFERIOR FIXA 4FLS	319	235	0	2	A DEFINIR

RELAÇÃO DE ESQUADRIAS - JANELAS - TIPO

CÓDIGO	DESCRIÇÃO	DIMENSÕES LARG.	DIMENSÕES ALT.	DIMENSÕES PEIT.	QTD.	ACABAMENTO
JN.01	JANELA ALUMINIO CORRER 2 FLS. COM BANDEIRA FIXA	150	200	30	58	A DEFINIR
JN.02	JANELA CORRER 2FLS	100	110	120	29	A DEFINIR
JN.03	JANELA CORRER 2FLS. COM VENTILAÇÃO PERMANENTE	100	120	120	58	A DEFINIR
JN.04	JANELA ALUMINIO FIXA 4FLS. COM BANDEIRA INFERIOR FIXA 4FLS	248	210	0	58	A DEFINIR
JN.05	JANELA ALUMINIO MAX-AR 1 FL	70	70	165	232	A DEFINIR
JN.06	JANELA ALUMINIO MAX-AR 4 FLS	450	150	110	29	A DEFINIR
JN.12	JANELA CORRER 2FLS	150	119.5	110	116	A DEFINIR
JN.PL.01	MAXIM-AR PELE DE VIDRO	105.167	175		174	A DEFINIR

RELAÇÃO DE ESQUADRIAS - PORTA - TIPO

CÓDIGO	DESCRIÇÃO	DIMENSÕES LARG.	DIMENSÕES ALT.	QTD.	ACABAMENTO
PT.CF.11	PORTA CORTA FOGO DE GIRO 1FL	110	210	58	A DEFINIR
PT.ELEV.01	PORTA ELEVADOR COF.FORNECEDOR	120	200	87	A DEFINIR
PT.MD.01	PORTA MADEIRA DE GIRO 1FL	60	210	174	A DEFINIR
PT.MD.02	PORTA MADEIRA DE CORRER 1FL	60	210	58	A DEFINIR
PT.MD.03	PORTA MADEIRA DE GIRO 1FL	80	210	406	A DEFINIR
PT.MD.04	PORTA MADEIRA DE GIRO 1FL	90	210	87	A DEFINIR
PT.VD.03	PORTA VIDRO CORRER	175	230	29	A DEFINIR
PT.VD.07	PORTA DE CORRER 4FLS.	450	235	58	A DEFINIR

ÁREA UNIDADES

UNIDADE	ÁREA	REPETIÇÃO	ÁREA TOTAL
AP. FINAL 01	131.99 m²	29	3827.63 m²
AP. FINAL 02	82.00 m²	29	2377.97 m²
AP. FINAL 03	131.52 m²	29	3814.20 m²
AP. FINAL 3101	164.97 m²	1	164.97 m²
AP. FINAL 3102	192.64 m²	1	192.64 m²
AP. 403	230.43 m²	1	230.43 m²
AP. 402	107.79 m²	1	107.79 m²
AP. 401	205.50 m²	1	205.50 m²
ÁREA TOTAL APARTAMENTOS			10921.14 m²

LEGENDA NOMENCLATURA

XX.YY / FL.ZZZ

XX = TIPO DESENHO (PLANTA, CORTE, ELEVAÇÃO DETALHE)

YY = NUMERO DESENHO

ZZZ = NUMERO DA FOLHA DO DESENHO

LEGENDA NOMENCLATURA DETALHES

XX.YY / FL.ZZZ

XX = TIPO DESENHO: DAM (DETALHE ÁREA MOLHADA) - DET (DETALHES GERAIS) - CP (COMPATIBILIZAÇÃO)

YY = NUMERO DESENHO


ZZZ = NUMERO DA FOLHA DO DESENHO

ACESSIBILIDADE

A EDIFICAÇÃO TEM CONDIÇÕES DE ADAPTAÇÕES DOS AMBIENTES PARA AS CARACTERÍSTICAS DE UNIDADE INTERNAMENTE ACESSÍVEL


LEGENDA PAREDES

- EC.01-ESTRUTURA DE CONCRETO MOLDADO "IN LOCO"
- BLOCO CERÂMICO DE VEDAÇÃO 9cm.
- BLOCO CERÂMICO DE VEDAÇÃO 14cm.
- BLOCO CERÂMICO DE VEDAÇÃO 19cm.
- PLACA DE CONCRETO 3cm.
- BLOCO DE CONCRETO CELULAR (SICAL) 5cm.
- BLOCO DE CONCRETO CELULAR (SICAL) 10cm.
- BLOCO DE CONCRETO CELULAR (SICAL) 14cm.
- BLOCO DE CONCRETO CELULAR (SICAL) 19cm.

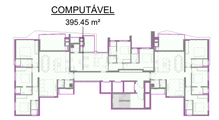

ÁREA - TIPO 02

ESCALA 1 : 500

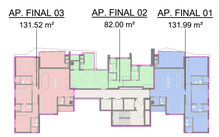

ESQ. ÁREA APTOS (TIPO 02)

ESCALA 1 : 500

Nº	DATA	REVISÃO	RESPONSÁVEL
2	29/10/2021	EMISSÃO P.M.P. R02	GIULIA L./ANA G.
1	27/09/2021	EMISSÃO P.M.P. R01	GIULIA LEMOS
0	09/07/2021	EMISSÃO INICIAL P.M.P.	ANA G./GIULIA L.

CARIMBOS E APROVAÇÕES PREFEITURA

EMPREENDIMENTO: 218

BLUE COAST

EDIFICIO RESIDENCIAL MULTIFAMILIAR

AVENIDA ITAPOCORÓI COM RUA RIO DO SUL - PENHA

CONTEÚDO:

PLANTA BAIXA - TIPOS

@MANNZ
MANNZ.ARQ.BR
+55 47 3322 3690
PROJETOS@MANNZ.COM.BR
MANNZ ARQUITETOS ASSOCIADOS
R. NEREU RAMOS, 942 | SALA 701
JARDIM BLUMENAU. BLUMENAU, SC/BR

ATIVE A ARQUITETURA.

MANNZ Arquitetos Associados

PROPRIETÁRIO:
VETTER - EMPREENDIMENTO 21 SPE LTDA
JAMES JOSE RAMOS:00434409910
Assinado de forma digital por JAMES JOSE RAMOS:00434409910 Dados: 2021.10.29 10:02:51 -03'00'

ENGENHEIRO RESPONSÁVEL EXECUÇÃO:
Rafael Schneider Flach
Engenheiro Civil
CREA-SC 181463-7
RAFAEL SCHNEIDER FLACH:01810873088 Assinado de forma digital por RAFAEL SCHNEIDER FLACH:01810873088 Dados: 2021.10.28 16:41:52 -03'00'

RESPONSÁVEIS TÉCNICOS:
JONAS EDUARDO FRANZ:799338 07900
Assinado de forma digital por JONAS EDUARDO FRANZ:79933807900 Dados: 2021.10.29 14:07:21 -03'00'
Jonas Eduardo Franz CAU/SC A262779-0
Marcelo Mannrich CAU/SC A32511-2

EQUIPE TÉCNICA:
Daniele da Rocha CAU/SC A139635-0
Ana Carolina Gadotti CAU/SC A169543-6
Giulia Lemos Arquiteta

ETAPA: PL
PROJETO LEGAL

REVISÃO: 2

DATA: 29/10/2021

ESCALA: As indicated

DESENHO No. 0005