LEGENDA PAREDES

- EC.01-ESTRUTURA DE CONCRETO MOLDADO "IN LOCO"
- BLOCO CERÂMICO DE VEDAÇÃO 9cm.
- BLOCO CERÂMICO DE VEDAÇÃO 14cm.
- BLOCO CERÂMICO DE VEDAÇÃO 19cm.
- PLACA DE CONCRETO 3cm.
- BLOCO DE CONCRETO CELULAR (SICAL) 5cm.
- BLOCO DE CONCRETO CELULAR (SICAL) 10cm.
- BLOCO DE CONCRETO CELULAR (SICAL) 14cm.
- BLOCO DE CONCRETO CELULAR (SICAL) 19cm.

LEGENDA NOMENCLATURA

XX.YY / FL.ZZZ

XX = TIPO DESENHO (PLANTA, CORTE, ELEVAÇÃO DETALHE)

YY = NUMERO DESENHO

ZZZ = NUMERO DA FOLHA DO DESENHO

LEGENDA NOMENCLATURA DETALHES

XX.YY / FL.ZZZ

XX = TIPO DESENHO: DAM (DETALHE ÁREA MOLHADA) - DET (DETALHES GERAIS) - CP (COMPATIBILIZAÇÃO)

YY = NUMERO DESENHO


ZZZ = NUMERO DA FOLHA DO DESENHO

RELAÇÃO DE ESQUADRIAS - PORTA - TIPO COBERTURA

CÓDIGO	DESCRIÇÃO	DIMENSÕES LARG.	DIMENSÕES ALT.	QTD.	ACABAMENTO
PT.AL.01	PORTA DE CORRER 4FLS.	232.5	235	4	A DEFINIR
PT.AL.02	PORTA DE CORRER 4FLS.	460	235	1	A DEFINIR
PT.AL.05	PORTA DE CORRER 4FLS.	314	235	2	A DEFINIR
PT.AL.06	PORTA DE CORRER 4FLS.	380	235	2	A DEFINIR
PT.CF.01	PORTA CORTA FOGO DE GIRO 1FL	84	210	2	A DEFINIR
PT.ELEV.01	PORTA ELEVADOR COF FORNECEDOR	120	220	3	PORTA CORTA FOGO
PT.MD.01	PORTA MADEIRA DE CORRER 1FL	80	210	2	A DEFINIR
PT.MD.04	PORTA MADEIRA DE GIRO 1FL.	80	210	10	A DEFINIR
PT.MD.05	PORTA MADEIRA DE GIRO 1FL.	70	210	4	A DEFINIR
PT.MD.09	PORTA MADEIRA PIVOTANTE 1FL.	105	210	2	A DEFINIR


RELAÇÃO DE ESQUADRIAS - JANELAS - TIPO COBERTURA

CÓDIGO	DESCRIÇÃO	DIMENSÕES LARG.	DIMENSÕES ALT.	DIMENSÕES PEIT.	QTD.	ACABAMENTO
VZ.AL.09	JANELA CORRER 2FLS. COM VENTILAÇÃO PERMANENTE	100	120	120	2	A DEFINIR
VZ.AL.13	JANELA CORRER 2FLS. + BANDEIRA FIXA INFERIO	150	235	30	4	A DEFINIR
VZ.AL.15	JANELA ALUMINIO FIXA 4FLS. COM BANDEIRA INFERIOR FIXA 4FLS.	248.5	210		2	A DEFINIR
VZ.AL.16	JANELA ALUMINIO MAX-AR 1 FL	70	70	165	6	A DEFINIR
VZ.AL.26	JANELA ALUMINIO MAX-AR 4 FLS.	450	150	110	1	A DEFINIR

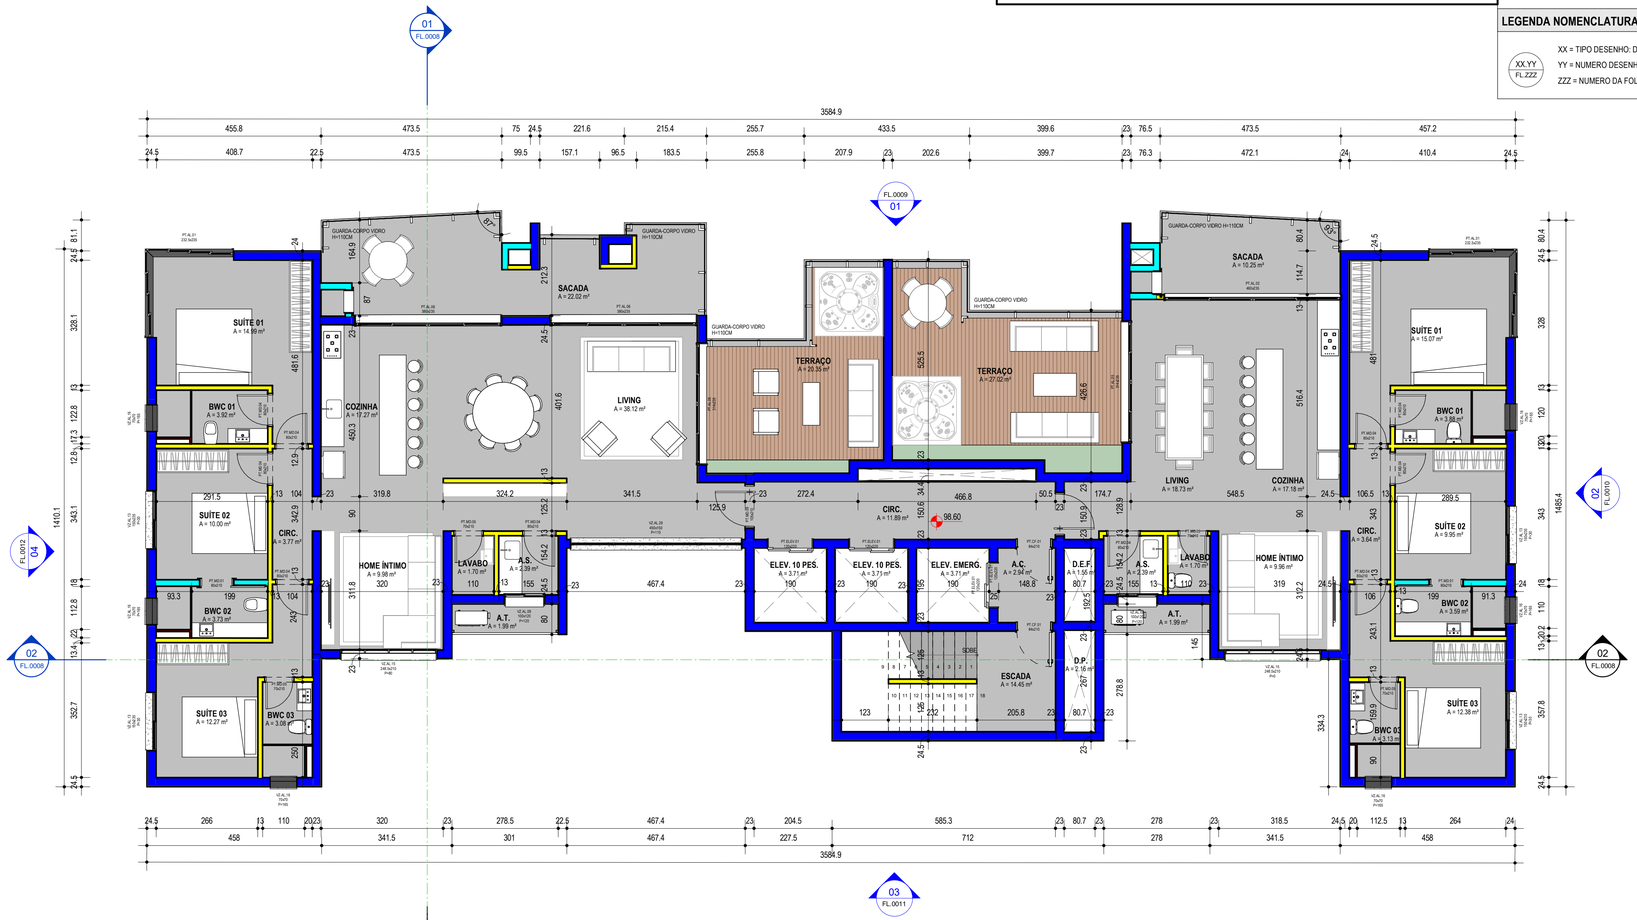


08 +99,95 NO (TIPO COBERTURA)

ESCALA 1 : 75

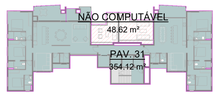

ÁREA - TIPO 31

ESCALA 1 : 500

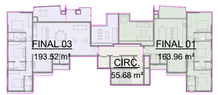

ESQ. ÁREA APTOS (TIPO 31)

ESCALA 1 : 500

LEGENDA ESQUEMA DE ÁREAS

ÁREA NÃO COMPUTÁVEL — ÁREA COMPUTÁVEL — ÁREA PERMEÁVEL

Nº	DATA	REVISÃO	RESPONSÁVEL
0	21/07/2021	EMISSÃO INICIAL P.M.P.	ANA G./GIULIA L.

CARIMBOS E APROVAÇÕES PREFEITURA

EMPREENDIMENTO: 218

BLUE COAST

EDIFICIO RESIDENCIAL MULTIFAMILIAR

AVENIDA ITAPOCORÓI COM RUA RIO DO SUL - PENHA

CONTEÚDO:

PLANTA BAIXA - TIPO COBERTURA

@MANNZ

MANNZ.ARQ.BR
+55 47 3322 3690
PROJETOS@MANNZ.COM.BR

MANNZ ARQUITETOS ASSOCIADOS
R. NEREU RAMOS, 942 | SALA 701
JARDIM BLUMENAU. BLUMENAU, SC/BR

ATIVE A ARQUITETURA

MANNZ Arquitetos Associados

PROPRIETÁRIO:
VETTER - EMPREENDIMENTO 21 SPE LTDA

JAMES JOSE RAMOS:00434409910 — Assinado de forma digital por JAMES JOSE RAMOS:00434409910 Dados: 2021.07.26 22:12:43 -03'00'

ENGENHEIRO RESPONSÁVEL EXECUÇÃO:
Renato Egon Schmidt
Engenheiro Civil
CREA-SC 182398-0

RENATO EGON SCHMIDT:39038238053 — Assinado de forma digital por RENATO EGON SCHMIDT:39038238053 Dados: 2021.07.29 08:13:11 -03'00'

RESPONSÁVEIS TÉCNICOS: JONAS EDUARDO FRANZ:79933807900 — Assinado de forma digital por JONAS EDUARDO FRANZ:79933807900 Dados: 2021.07.22 15:14:51 -03'00'
Jonas Eduardo Franz
CAU/SC A262779-0

Marcelo Mannrich
CAU/SC A32511-2

EQUIPE TÉCNICA:
Daniele da Rocha
CAU/SC A139025-0

Ana Carolina Gadotti
CAU/SC A169543-6

Giulia Lemos
Estagiário

ETAPA: PL
PROJETO LEGAL

REVISÃO: 0

DATA: 21/07/2021

ESCALA: As indicated

DESENHO No. 0006

21/07/2021 16:59:57