

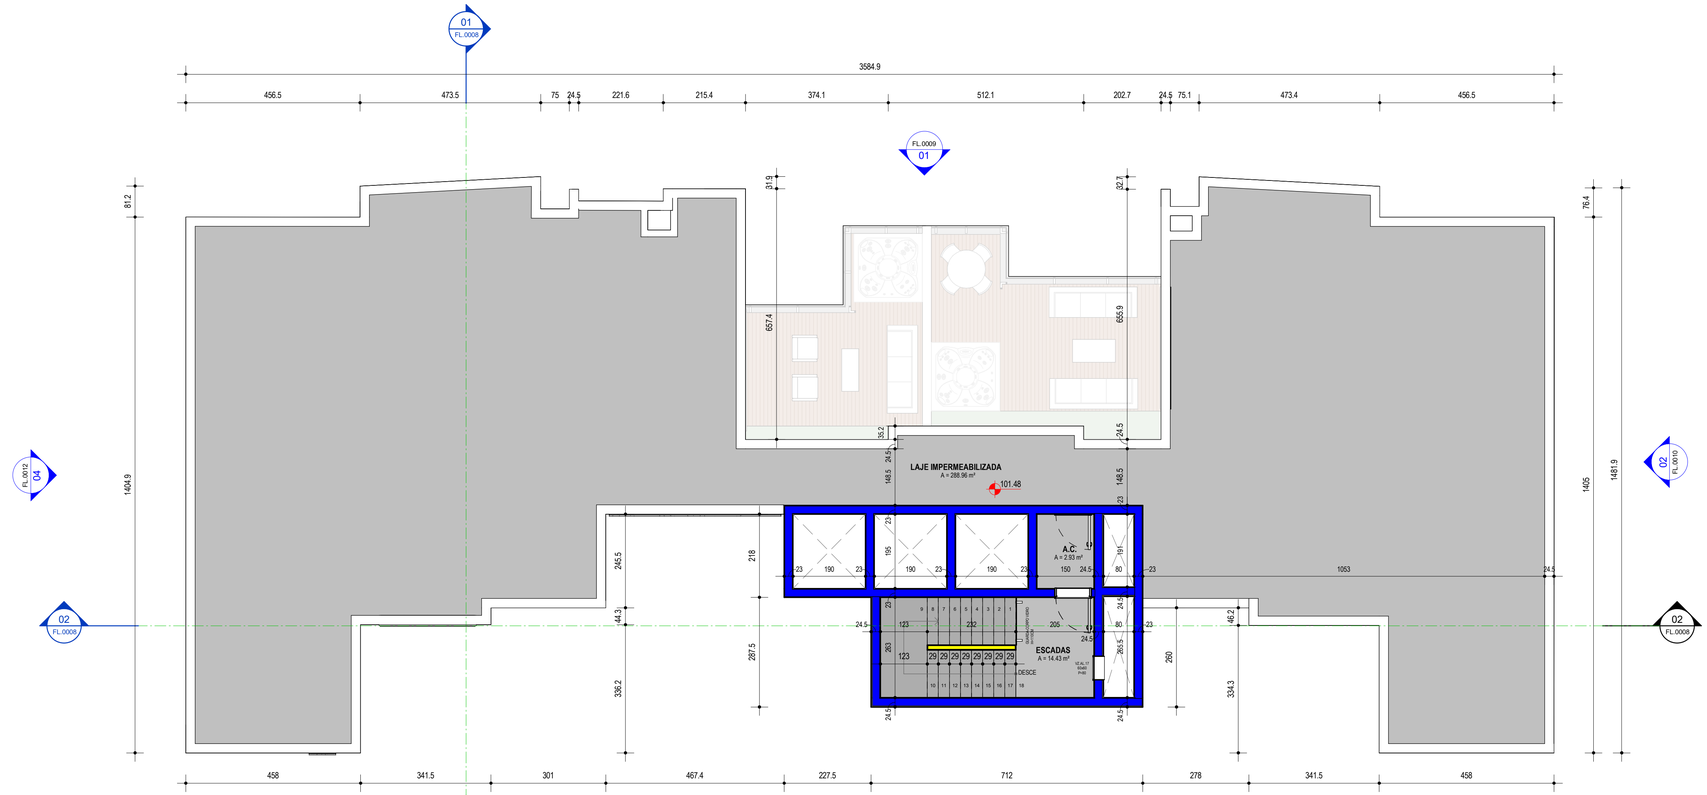


09 +102,88 NO (COBERTURA)
ESCALA 1 : 75

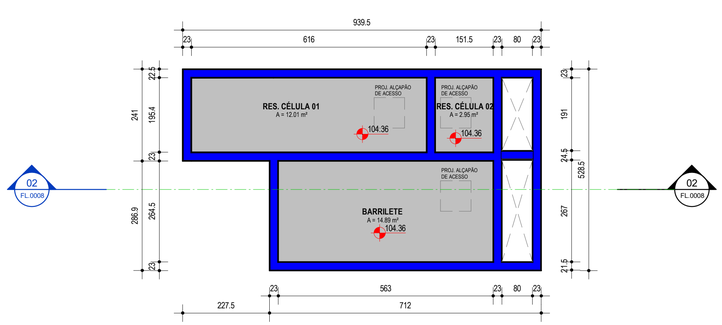

10 +105,80 NO (RESERVATÓRIO.)
ESCALA 1 : 75

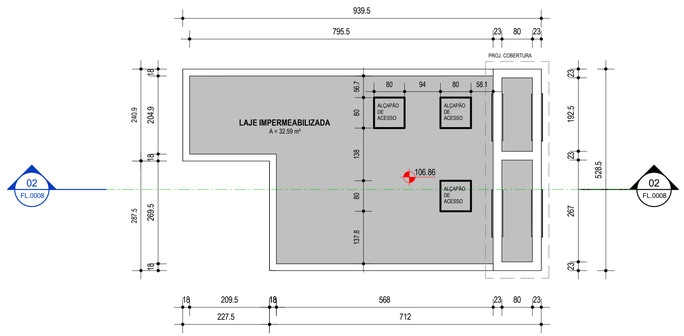

11 +108,30 NO (COB. RESERVATÓRIO)
ESCALA 1 : 75

RELAÇÃO DE ESQUADRIAS - PORTA - COBERTURA

CÓDIGO	DESCRIÇÃO	DIMENSÕES LARG.	DIMENSÕES ALT.	QTD.	ACABAMENTO
PT.CF.01	PORTA CORTA FOGO DE GIRO 1FL.	94	210	1	A DEFINIR

RELAÇÃO DE ESQUADRIAS - JANELAS - COBERTURA

CÓDIGO	DESCRIÇÃO	DIMENSÕES LARG.	DIMENSÕES ALT.	DIMENSÕES PEIT.	QTD.	ACABAMENTO
VZ.AL.17	JANELA ALUMINIO E VIDRO FIXA 1 FL.	60	60	80	1	JANELA ALUMINIO VENEZIANA FIXA 1 FL

LEGENDA NOMENCLATURA

XX.YY / FL.ZZZ

XX = TIPO DESENHO (PLANTA, CORTE, ELEVAÇÃO DETALHE)
YY = NUMERO DESENHO
ZZZ = NUMERO DA FOLHA DO DESENHO

LEGENDA NOMENCLATURA DETALHES

XX.YY / FL.ZZZ

XX = TIPO DESENHO: DAM (DETALHE ÁREA MOLHADA) - DET (DETALHES GERAIS) - CP (COMPATIBILIZAÇÃO)
YY = NUMERO DESENHO
ZZZ = NUMERO DA FOLHA DO DESENHO

LEGENDA PAREDES

- EC.01-ESTRUTURA DE CONCRETO MOLDADO "IN LOCO"
- BLOCO CERÂMICO DE VEDAÇÃO 9cm.
- BLOCO CERÂMICO DE VEDAÇÃO 14cm.
- BLOCO CERÂMICO DE VEDAÇÃO 19cm.
- PLACA DE CONCRETO 3cm.
- BLOCO DE CONCRETO CELULAR (SICAL) 5cm.
- BLOCO DE CONCRETO CELULAR (SICAL) 10cm.
- BLOCO DE CONCRETO CELULAR (SICAL) 14cm.
- BLOCO DE CONCRETO CELULAR (SICAL) 19cm.

LEGENDA ESQUEMA DE ÁREAS

ÁREA NÃO COMPUTÁVEL | ÁREA COMPUTÁVEL | ÁREA PERMEÁVEL



ÁREA - COBERTURA
ESCALA 1 : 500



ÁREA - RESERVATÓRIO
ESCALA 1 : 500

Nº	DATA	REVISÃO	RESPONSÁVEL
0	21/07/2021	EMISSÃO INICIAL P.M.P.	ANA G./GIULIA L.

CARIMBOS E APROVAÇÕES PREFEITURA

EMPREENDIMENTO: 218

BLUE COAST
EDIFICIO RESIDENCIAL MULTIFAMILIAR

AVENIDA ITAPOCORÓI COM RUA RIO DO SUL - PENHA

CONTEÚDO:
PLANTA BAIXA - COBERTURA

@MANNZ
MANNZ.ARQ.BR
+55 47 3322 3690
PROJETOS@MANNZ.COM.BR

MANNZ ARQUITETOS ASSOCIADOS
R. NEREU RAMOS, 942 | SALA 701
JARDIM BLUMENAU. BLUMENAU, SC/BR

ATIVE A ARQUITETURA

MANNZ Arquitetos Associados

PROPRIETÁRIO:
VETTER - EMPREENDIMENTO 21 SPE LTDA

JAMES JOSE RAMOS:00434409910 — Assinado de forma digital por JAMES JOSE RAMOS:00434409910 Dados: 2021.07.26 22:13:09 -03'00'

ETAPA: PL
PROJETO LEGAL

REVISÃO: 0

DATA: 21/07/2021

ESCALA: As indicated

ENGENHEIRO RESPONSÁVEL EXECUÇÃO:
Renato Egon Schmidt
Engenheiro Civil
CREA-SC 182398-0

RENATO EGON SCHMIDT:39038238053 — Assinado de forma digital por RENATO EGON SCHMIDT:39038238053 Dados: 2021.07.26 08:13:54 -03'00'

RESPONSÁVEIS TÉCNICOS:
JONAS EDUARDO FRANZ:79933807900 — Assinado de forma digital por JONAS EDUARDO FRANZ:79933807900 Dados: 2021.07.26 08:29:51 -03'00'
Jonas Eduardo Franz
CAU/SC A26279-0

Marcelo Mannrich
CAU/SC A32511-2

EQUIPE TÉCNICA:
Daniele da Rocha
CAU/SC A139025-0

Ana Carolina Gadotti
CAU/SC A1695043-6

Giulia Lemos
Estagiário

DESENHO No. 0007

21/07/2021 17:00:11