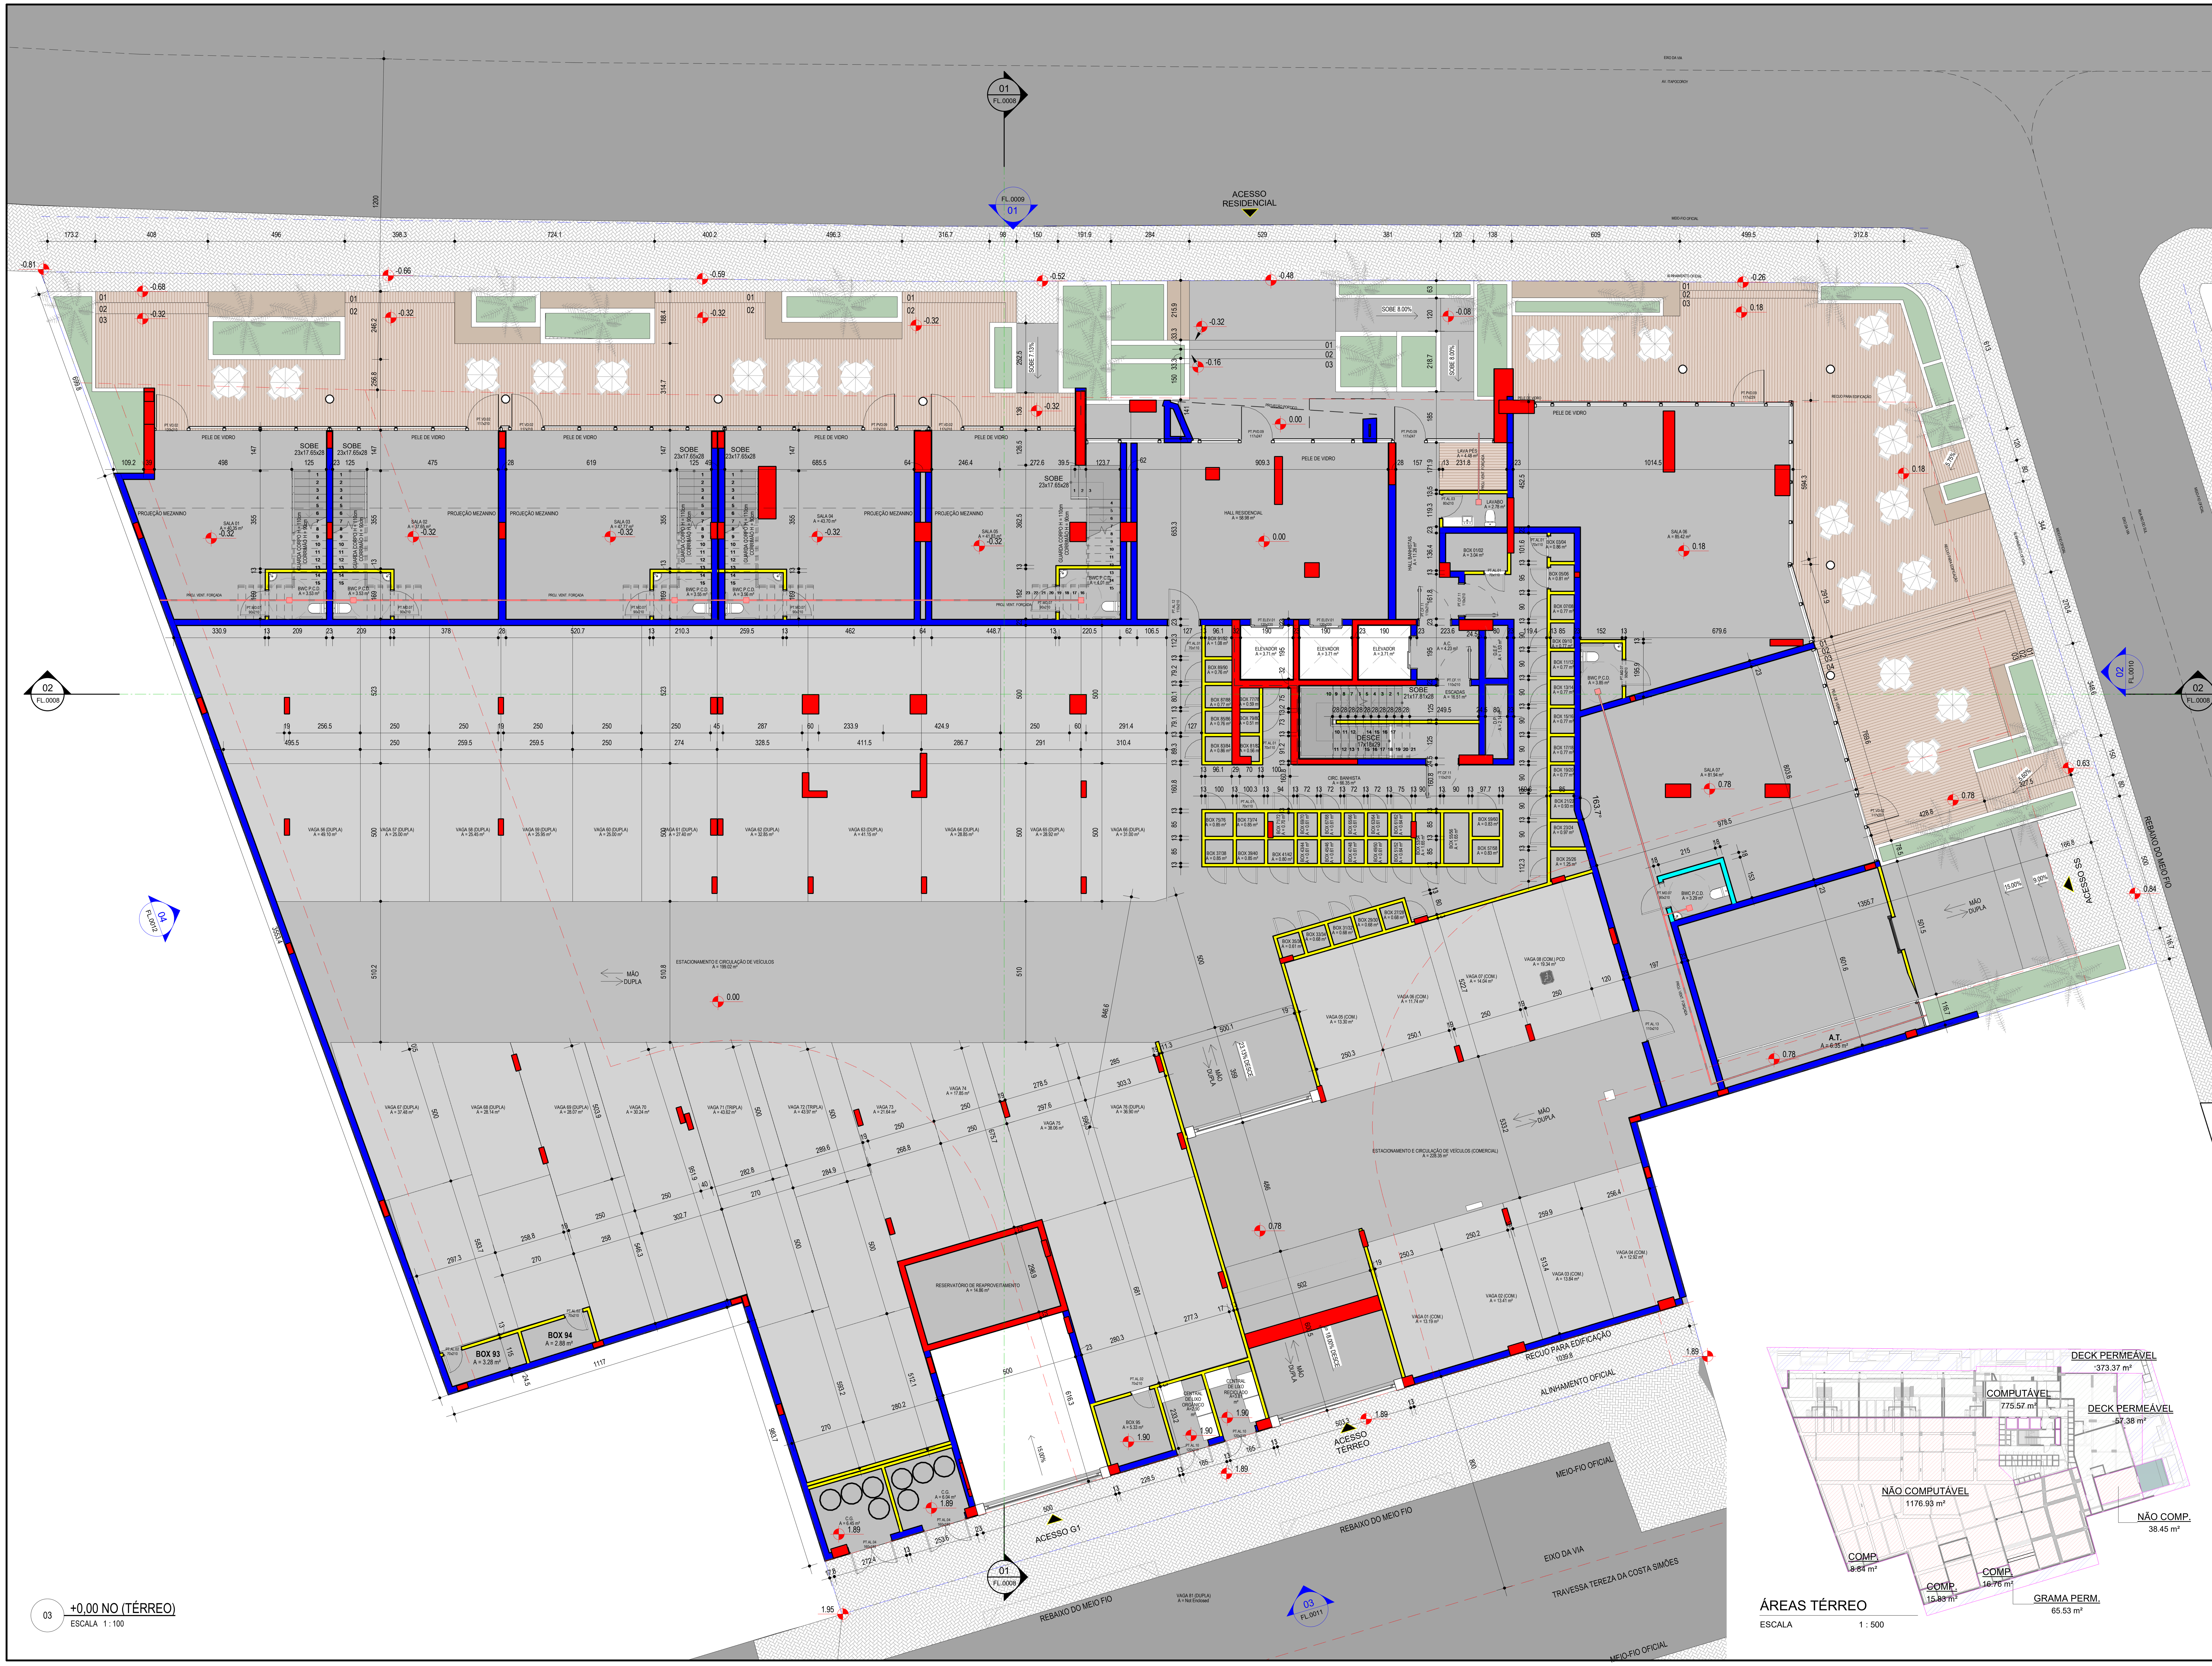


03 +0,00 NO (TÉRREO)
ESCALA 1 : 100

DECK PERMEÁVEL 373.37 m²
COMPUTÁVEL 775.57 m²
DECK PERMEÁVEL 57.38 m²
NÃO COMPUTÁVEL 1176.93 m²
NÃO COMP. 38.45 m²
COMP. 8.84 m²
COMP. 15.83 m²
COMP. 16.76 m²
GRAMA PERM. 65.53 m²

ÁREAS TÉRREO
ESCALA 1 : 500

RELAÇÃO DE ESQUADRIAS - PORTA - TÉRREO

CÓDIGO	DESCRIÇÃO	DIMENSÕES LARG.	DIMENSÕES ALT.	QTD.	ACABAMENTO
4				1	
PRT.AL.01	PORTÃO ALUMÍNIO ABERTURA BASCULANTE	500	280	3	A DEFINIR
PT.AL.01	PORTA ALUMINIO DE GIRO 1 FL.	70	110	41	A DEFINIR
PT.AL.02	PORTA ALUMINIO DE GIRO 1 FL.	70	210	3	A DEFINIR
PT.AL.03	PORTA ALUMINIO DE GIRO 1 FL.	80	210	1	A DEFINIR
PT.AL.04	PORTA ALUMINIO DE GIRO 2 FLS.	160	180	2	A DEFINIR
PT.AL.10	PORTA ALUMINIO DE GIRO 2 FLS.	120	210	3	A DEFINIR
PT.AL.12	PORTA MADEIRA DE GIRO 1FL.	110	210	1	A DEFINIR
PT.AL.13	PORTA VIDRO DE GIRO 1FL.	110	210	1	A DEFINIR
PT.CF.11	PORTA CORTA FOGO DE GIRO 1FL.	110	210	4	A DEFINIR
PT.ELEV.01	PORTA ELEVADOR COF.FORNECEDOR	120	220	3	A DEFINIR CONFORME FORNECEDOR
PT.MD.07	PORTA MADEIRA DE GIRO 1FL.	90	210	7	A DEFINIR
PT.MD.49	PORTA ALUMINIO DE GIRO 1 FL.	65	110	8	A DEFINIR
PT.PVD.09	PORTA VIDRO DE GIRO 1FL.	117		4	A DEFINIR
PT.VD.02	PORTA VIDRO DE GIRO 1FL.			5	A DEFINIR

LEGENDA NOMENCLATURA

XX.YY / FL.ZZZ
XX = TIPO DESENHO (PLANTA, CORTE, ELEVAÇÃO DETALHE)
YY = NUMERO DESENHO
ZZZ = NUMERO DA FOLHA DO DESENHO

LEGENDA NOMENCLATURA DETALHES

XX.YY / FL.ZZZ
XX = TIPO DESENHO: DAM (DETALHE ÁREA MOLHADA) - DET (DETALHES GERAIS) - CP (COMPATIBILIZAÇÃO)
YY = NUMERO DESENHO
ZZZ = NUMERO DA FOLHA DO DESENHO

LEGENDA PAREDES

- EC.01-ESTRUTURA DE CONCRETO MOLDADO "IN LOCO"
- BLOCO CERÂMICO DE VEDAÇÃO 9cm.
- BLOCO CERÂMICO DE VEDAÇÃO 14cm.
- BLOCO CERÂMICO DE VEDAÇÃO 19cm.
- PLACA DE CONCRETO 3cm.
- BLOCO DE CONCRETO CELULAR (SICAL) 5cm.
- BLOCO DE CONCRETO CELULAR (SICAL) 10cm.
- BLOCO DE CONCRETO CELULAR (SICAL) 14cm.
- BLOCO DE CONCRETO CELULAR (SICAL) 19cm.

LEGENDA ESQUEMA DE ÁREAS

- ÁREA NÃO COMPUTÁVEL
- ÁREA COMPUTÁVEL
- ÁREA PERMEÁVEL

LEGENDA LINHAS

- LINHA DE TERRENO
- LINHA DE EIXOS DE VIA
- LINHA DE RECUOS E LIMITES
- PROJEÇÕES

ACESSIBILIDADE

A EDIFICAÇÃO TEM CONDIÇÕES DE ADAPTAÇÕES DOS AMBIENTES PARA AS CARACTERÍSTICAS DE UNIDADE INTERNAMENTE ACESSÍVEL

Nº	DATA	REVISÃO	RESPONSÁVEL
1	27/09/2021	EMISSÃO P.M.P. R01	GIULIA LEMOS
0	09/07/2021	EMISSÃO INICIAL P.M.P.	ANA G./GIULIA L.

CARIMBOS E APROVAÇÕES PREFEITURA

EMPREENDIMENTO: 218

BLUE COAST
EDIFICIO RESIDENCIAL MULTIFAMILIAR

AVENIDA ITAPOCORÓI COM RUA RIO DO SUL - PENHA

CONTEÚDO:
PLANTA BAIXA - TÉRREO

@MANNZ
MANNZ.ARQ.BR
+55 47 3322 3690
PROJETOS@MANNZ.COM.BR
MANNZ ARQUITETOS ASSOCIADOS
R. NEREU RAMOS, 942 | SALA 701
JARDIM BLUMENAU. BLUMENAU, SC/BR

ATIVE A ARQUITETURA.

MANNZ Arquitetos Associados

PROPRIETÁRIO:
VETTER - EMPREENDIMENTO 21 SPE LTDA
JAMES JOSE RAMOS:00434409910 Assinado de forma digital por JAMES JOSE RAMOS:00434409910 Dados: 2021.09.29 09:29:56 -03'00'

ETAPA: PL
PROJETO LEGAL
REVISÃO: 1
DATA: 27/09/2021
ESCALA: As indicated
DESENHO No. 0002

ENGENHEIRO RESPONSÁVEL EXECUÇÃO:
Rafael Schneider Flach
Engenheiro Civil
CREA-SC 181463-7
RAFAEL SCHNEIDER FLACH:01810873088 Assinado de forma digital por RAFAEL SCHNEIDER FLACH:01810873088 Dados: 2021.09.29 06:19:24 -03'00'

RESPONSÁVEIS TÉCNICOS:
JONAS EDUARDO FRANZ:79933807900 Assinado de forma digital por JONAS EDUARDO FRANZ:79933807900 Dados: 2021.09.28 10:45:27 -03'00'
Jonas Eduardo Franz CAU/SC A26279-0
Marcelo Mannrich CAU/SC A32511-2

EQUIPE TÉCNICA:
Daniele da Rocha CAU/SC A139625-0
Giulia Lemos Arquiteta