
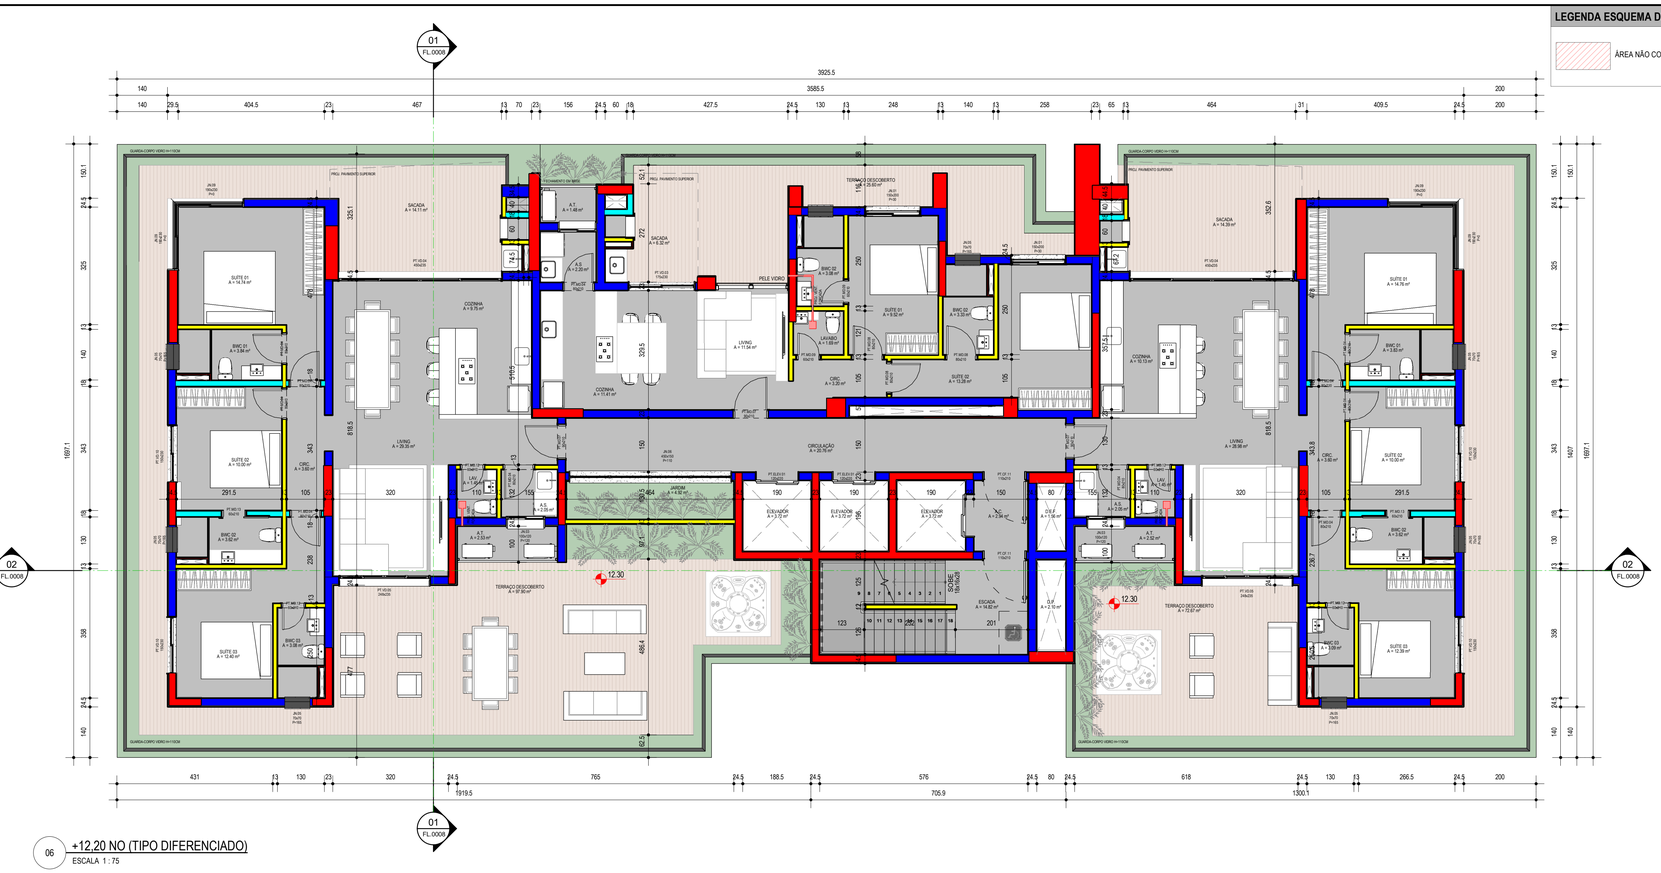


06 +12,20 NO (TIPO DIFERENCIADO)
ESCALA 1 : 75

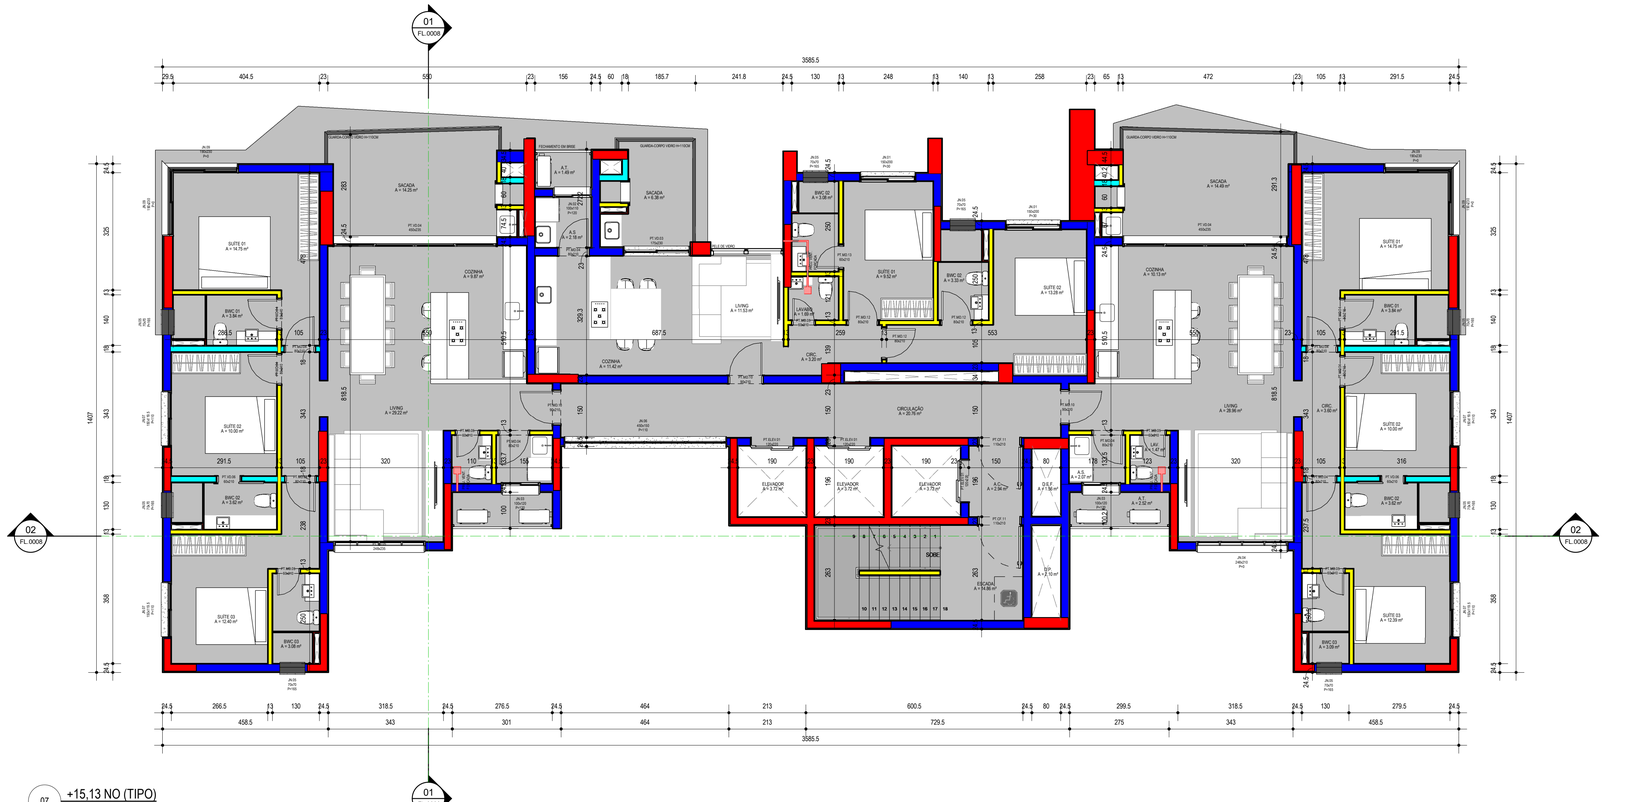


07 +15,13 NO (TIPO)
ESCALA 1 : 75

LEGENDA ESQUEMA DE ÁREAS

ÁREA NÃO COMPUTÁVEL | ÁREA COMPUTÁVEL | ÁREA PERMEÁVEL




ÁREA - TIPO DIFERENCIADO
ESCALA 1 : 500

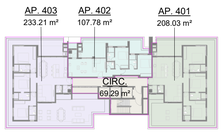

ESQ. ÁREAS APTOS (TIPO DIFERENCIADO)
ESCALA 1 : 500



ÁREA - TIPO 02
ESCALA 1 : 500

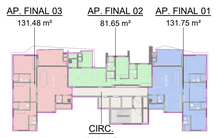

ESQ. ÁREA APTOS (TIPO 02)
ESCALA 1 : 500

RELAÇÃO DE ESQUADRIAS - PORTA - TIPO DIFERENCIADO

CÓDIGO	DESCRIÇÃO	DIMENSÕES LARG.	DIMENSÕES ALT.	QTD.	ACABAMENTO
PT.CF.11	PORTA CORTA FOGO DE GIRO 1FL.	110	210	2	A DEFINIR
PT.ELEV.01	PORTA ELEVADOR COF FORNECEDOR	120	220	3	A DEFINIR CONFORME FORNECEDOR
PT.MD.04	PORTA MADEIRA DE GIRO 1FL.	80	210	11	A DEFINIR
PT.MD.07	PORTA MADEIRA DE GIRO 1FL.	90	210	3	A DEFINIR
PT.MD.08	PORTA MADEIRA DE GIRO 1FL.	80	210	3	A DEFINIR
PT.MD.09	PORTA MADEIRA DE GIRO 1FL.	60	210	2	A DEFINIR
PT.MD.12	PORTA MADEIRA DE GIRO 1FL.	60	210	4	A DEFINIR
PT.MD.13	PORTA MADEIRA DE CORRER 1FL.	60	210	2	A DEFINIR
PT.VD.03	PORTA VIDRO CORRER	175	230	1	A DEFINIR
PT.VD.04	PORTA DE CORRER 4FLS.	400	235	2	A DEFINIR
PT.VD.05	PORTA DE CORRER 4FLS.	248	235	2	A DEFINIR
PT.VD.10	PORTA VIDRO CORRER	150	230	4	A DEFINIR

RELAÇÃO DE ESQUADRIAS - JANELAS - TIPO DIFERENCIADO

CÓDIGO	DESCRIÇÃO	DIMENSÕES LARG.	DIMENSÕES ALT.	DIMENSÕES PEIT.	QTD.	ACABAMENTO
JN.01	JANELA ALUMINIO CORRER 2 FLS. COM BANDEIRA FIXA	150	200	30	2	A DEFINIR
JN.02	JANELA CORRER 2FLS	100	110	120	1	A DEFINIR
JN.03	JANELA CORRER 2FLS. COM VENTILAÇÃO PERMANENTE	100	120	120	2	A DEFINIR
JN.05	JANELA ALUMINIO MAX-AR 1 FL.	70	70	165	8	A DEFINIR
JN.06	JANELA ALUMINIO MAX-AR 1 FL.	450	150	110	1	A DEFINIR
JN.09	JANELA CORRER 2FLS + BANDEIRA FIXA INFERIO	190	230	0	4	A DEFINIR

RELAÇÃO DE ESQUADRIAS - JANELAS - TIPO

CÓDIGO	DESCRIÇÃO	DIMENSÕES LARG.	DIMENSÕES ALT.	DIMENSÕES PEIT.	QTD.	ACABAMENTO
JN.01	JANELA ALUMINIO CORRER 2 FLS. COM BANDEIRA FIXA	150	200	30	58	A DEFINIR
JN.02	JANELA CORRER 2FLS	100	110	120	29	A DEFINIR
JN.03	JANELA CORRER 2FLS. COM VENTILAÇÃO PERMANENTE	100	120	120	58	A DEFINIR
JN.04	JANELA ALUMINIO FIXA 4FLS. COM BANDEIRA INFERIOR FIXA 4FLS	248	210	0	58	A DEFINIR
JN.05	JANELA ALUMINIO MAX-AR 1 FL.	70	70	165	232	A DEFINIR
JN.06	JANELA ALUMINIO MAX-AR 4 FLS.	450	150	110	29	A DEFINIR
JN.07	JANELA CORRER 2FLS.	150	119.5	110	116	A DEFINIR
JN.09	JANELA CORRER 2FLS.	190	220	0	116	A DEFINIR

RELAÇÃO DE ESQUADRIAS - PORTA - TIPO

CÓDIGO	DESCRIÇÃO	DIMENSÕES LARG.	DIMENSÕES ALT.	QTD.	ACABAMENTO
PT.CF.11	PORTA CORTA FOGO DE GIRO 1FL.	110	210	58	A DEFINIR
PT.ELEV.01	PORTA ELEVADOR COF FORNECEDOR	120	220	87	A DEFINIR
PT.MD.04	PORTA MADEIRA DE GIRO 1FL.	80	210	319	A DEFINIR
PT.MD.10	PORTA MADEIRA DE GIRO 1FL.	90	210	87	A DEFINIR
PT.MD.12	PORTA MADEIRA DE GIRO 1FL.	80	210	87	A DEFINIR
PT.MD.13	PORTA MADEIRA DE GIRO 1FL.	60	210	58	A DEFINIR
PT.VD.03	PORTA VIDRO CORRER	175	230	29	A DEFINIR
PT.VD.04	PORTA DE CORRER 4FLS.	450	235	58	A DEFINIR
PT.VD.05	PORTA MADEIRA DE GIRO 1FL.	60	210	116	A DEFINIR
PT.VD.06	PORTA MADEIRA DE CORRER 1FL.	70	210	58	A DEFINIR

ÁREA UNIDADES

UNIDADE	ÁREA	REPETIÇÃO	ÁREA TOTAL
AP. FINAL 01	131.75 m²	29	3820.89 m²
AP. FINAL 02	81.65 m²	29	2367.90 m²
AP. FINAL 03	131.48 m²	29	3813.03 m²
AP. FINAL 3101	161.87 m²	1	161.87 m²
AP. FINAL 3102	191.64 m²	1	191.64 m²
AP. 403	233.21 m²	1	233.21 m²
AP. 402	107.78 m²	1	107.78 m²
AP. 401	208.03 m²	1	208.03 m²
ÁREA TOTAL APARTAMENTOS			10904.34 m²

LEGENDA NOMENCLATURA

XX.YY / FL.ZZZ

XX = TIPO DESENHO (PLANTA, CORTE, ELEVAÇÃO DETALHE)
YY = NUMERO DESENHO
ZZZ = NUMERO DA FOLHA DO DESENHO

LEGENDA NOMENCLATURA DETALHES

XX.YY / FL.ZZZ

XX = TIPO DESENHO: DAM (DETALHE ÁREA MOLHADA) - DET (DETALHES GERAIS) - CP (COMPATIBILIZAÇÃO)
YY = NUMERO DESENHO
ZZZ = NUMERO DA FOLHA DO DESENHO

LEGENDA PAREDES

- EC.01-ESTRUTURA DE CONCRETO MOLDADO "IN LOCO"
- BLOCO CERÂMICO DE VEDAÇÃO 9cm.
- BLOCO CERÂMICO DE VEDAÇÃO 14cm.
- BLOCO CERÂMICO DE VEDAÇÃO 19cm.
- PLACA DE CONCRETO 3cm.
- BLOCO DE CONCRETO CELULAR (SICAL) 5cm.
- BLOCO DE CONCRETO CELULAR (SICAL) 10cm.
- BLOCO DE CONCRETO CELULAR (SICAL) 14cm.
- BLOCO DE CONCRETO CELULAR (SICAL) 19cm.

ACESSIBILIDADE

A EDIFICAÇÃO TEM CONDIÇÕES DE ADAPTAÇÕES DOS AMBIENTES PARA AS CARACTERÍSTICAS DE UNIDADE INTERNAMENTE ACESSÍVEL

Nº	DATA	REVISÃO	RESPONSÁVEL
1	27/09/2021	EMISSÃO P.M.P. R01	GIULIA LEMOS
0	09/07/2021	EMISSÃO INICIAL P.M.P.	ANA G./GIULIA L.

CARIMBOS E APROVAÇÕES PREFEITURA

EMPREENDIMENTO: 218

BLUE COAST
EDIFICIO RESIDENCIAL MULTIFAMILIAR

AVENIDA ITAPOCORÓI COM RUA RIO DO SUL - PENHA

CONTEÚDO:

PLANTA BAIXA - TIPOS

@MANNZ
MANNZ.ARQ.BR
+55 47 3322 3690
PROJETOS@MANNZ.COM.BR
MANNZ ARQUITETOS ASSOCIADOS
R. NEREU RAMOS, 942 | SALA 701
JARDIM BLUMENAU, BLUMENAU, SC/BR

ATIVE A ARQUITETURA.

MANNZ Arquitetos Associados

PROPRIETÁRIO:
VETTER - EMPREENDIMENTO 21 SPE LTDA

JAMES JOSE RAMOS:00434409910 — Assinado de forma digital por JAMES JOSE RAMOS:00434409910 Dados: 2021.09.29 09:28:21 -03'00'

ENGENHEIRO RESPONSÁVEL EXECUÇÃO:
Rafael Schneider Flach
Engenheiro Civil
CREA-SC 181463-7

RAFAEL SCHNEIDER FLACH:01810873088 — Assinado de forma digital por RAFAEL SCHNEIDER FLACH:01810873088 Dados: 2021.09.29 09:21:47 -03'00'

RESPONSÁVEIS TÉCNICOS:
JONAS EDUARDO FRANZ:79933807900 — Assinado de forma digital por JONAS EDUARDO FRANZ:79933807900 Dados: 2021.09.28 11:14:33 -03'00'
Jonas Eduardo Franz
CAU/SC A262279-0

Marcelo Mannrich
CAU/SC A32511-2

EQUIPE TÉCNICA:
Daniele da Rocha
CAU/SC A139625-0
Giulia Lemos
Arquiteta

ETAPA: PL
PROJETO LEGAL

REVISÃO: 1

DATA: 27/09/2021

ESCALA: As indicated

DESENHO No.
0005