



11 +100,68 NO (TIPO COBERTURA)
ESCALA 1 : 75

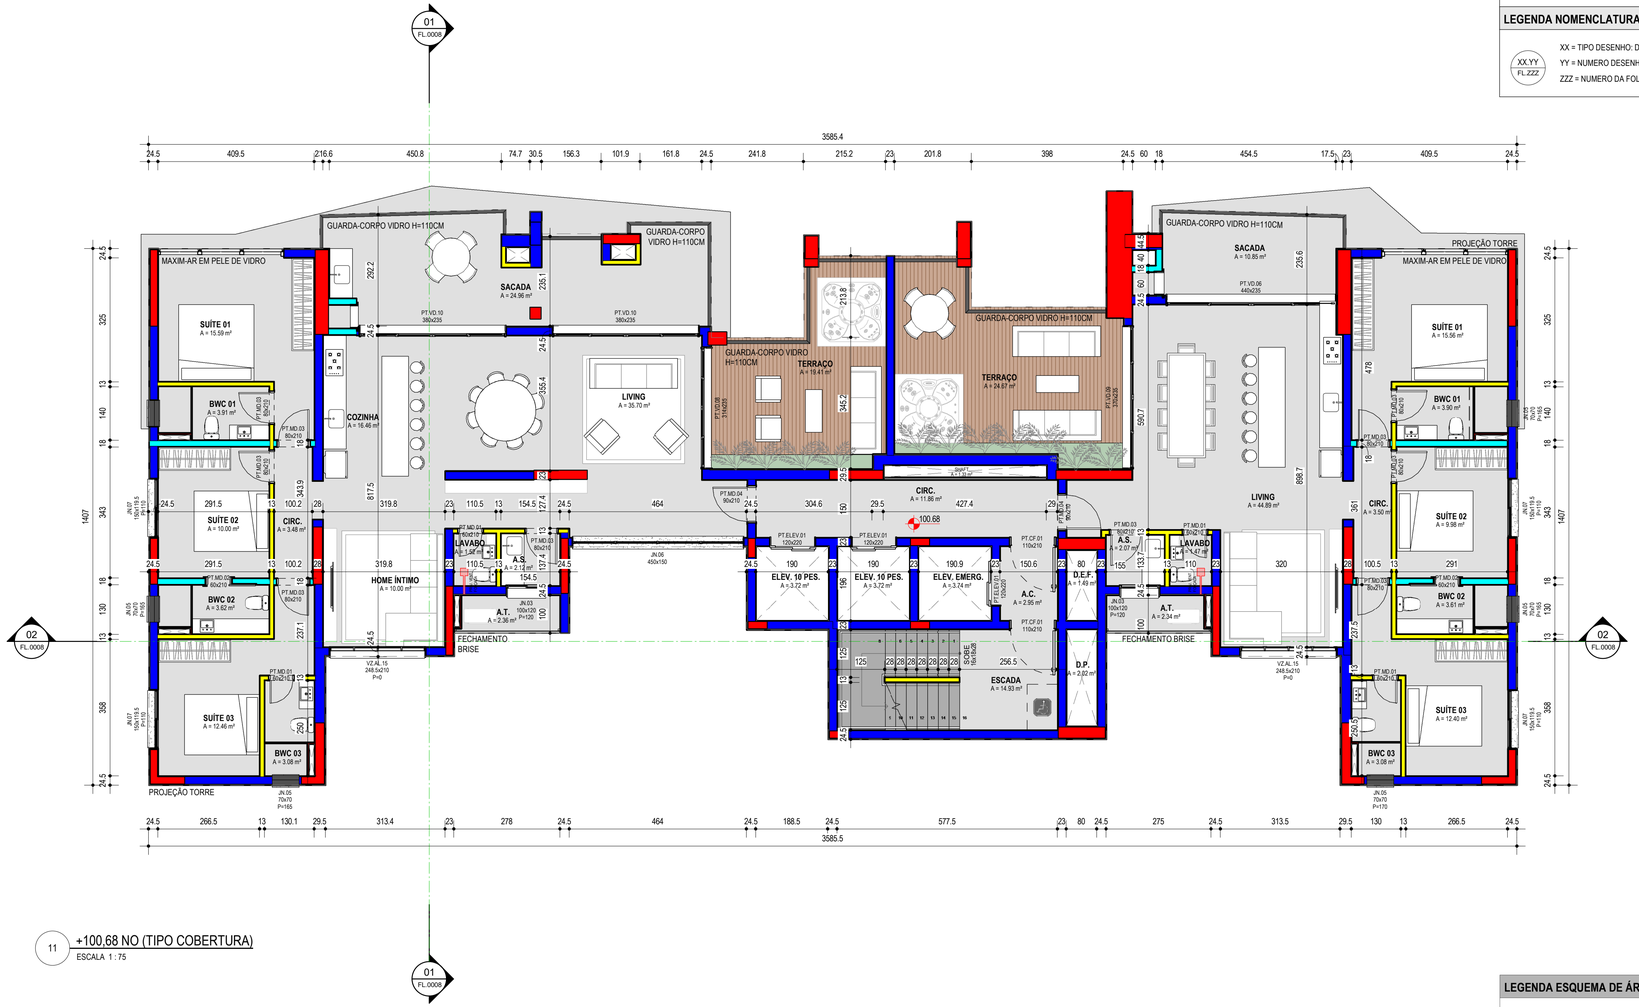

ÁREA - TIPO 31
ESCALA 1 : 500

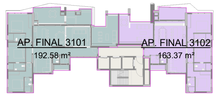

ESQ. ÁREA APTOS (TIPO 31)
ESCALA 1 : 500

LEGENDA NOMENCLATURA

XX.YY / FL.ZZZ

XX = TIPO DESENHO (PLANTA, CORTE, ELEVAÇÃO DETALHE)
YY = NUMERO DESENHO
ZZZ = NUMERO DA FOLHA DO DESENHO

LEGENDA NOMENCLATURA DETALHES

XX.YY / FL.ZZZ

XX = TIPO DESENHO: DAM (DETALHE ÁREA MOLHADA) - DET (DETALHES GERAIS) - CP (COMPATIBILIZAÇÃO)
YY = NUMERO DESENHO
ZZZ = NUMERO DA FOLHA DO DESENHO

LEGENDA ESQUEMA DE ÁREAS

ÁREA NÃO COMPUTÁVEL
ÁREA COMPUTÁVEL
ÁREA PERMEÁVEL

RELAÇÃO DE ESQUADRIAS - PORTA - TIPO COBERTURA

CÓDIGO	DESCRIÇÃO	DIMENSÕES LARG.	DIMENSÕES ALT.	QTD.	ACABAMENTO
PT.CF.01	PORTA CORTA FOGO DE GIRO 1FL.	110	210	2	A DEFINIR
PT.ELEV.01	PORTA ELEVADOR COF. FORNECEDOR	120	220	3	A DEFINIR CONFORME FORNECEDOR
PT.MD.01	PORTA MADEIRA DE GIRO 1FL.	60	210	4	A DEFINIR
PT.MD.02	PORTA MADEIRA DE CORRER 1FL.	60	210	2	A DEFINIR
PT.MD.03	PORTA MADEIRA DE GIRO 1FL.	80	210	10	A DEFINIR
PT.MD.04	PORTA MADEIRA DE GIRO 1FL.	90	210	2	A DEFINIR
PT.VD.06	PORTA DE CORRER 4FLS.	440	235	1	A DEFINIR
PT.VD.08	PORTA DE CORRER 4FLS.	314	235	1	A DEFINIR
PT.VD.09	PORTA DE CORRER 4FLS.	370	235	1	A DEFINIR
PT.VD.10	PORTA DE CORRER 4FLS.	380	235	2	A DEFINIR

RELAÇÃO DE ESQUADRIAS - JANELAS - TIPO COBERTURA

CÓDIGO	DESCRIÇÃO	DIMENSÕES LARG.	DIMENSÕES ALT.	DIMENSÕES PEIT.	QTD.	ACABAMENTO
JN.03	JANELA CORRER 2FLS. COM VENTILAÇÃO PERMANENTE	100	120	120	2	A DEFINIR
JN.05	JANELA ALUMINIO MAX-AR 1 FL.	70	70		6	A DEFINIR
JN.06	JANELA ALUMINIO MAX-AR 1 FL.	450	150	110	1	A DEFINIR
JN.07	JANELA CORRER 2FLS.	150	110.5	110	4	A DEFINIR
JN.PL.02	MAXIM-AR PELE DE VIDRO	106.798	125		6	A DEFINIR
VZ.AL.15	JANELA ALUMINIO FIXA 4FLS. COM BANDEIRA INFERIOR FIXA 4FLS.	248.5	210	0	2	A DEFINIR

ACESSIBILIDADE

A EDIFICAÇÃO TEM CONDIÇÕES DE ADAPTAÇÕES DOS AMBIENTES PARA AS CARACTERÍSTICAS DE UNIDADE INTERNAMENTE ACESSÍVEL

LEGENDA PAREDES

- EC.01-ESTRUTURA DE CONCRETO MOLDADO "IN LOCO"
- BLOCO CERÂMICO DE VEDAÇÃO 9cm.
- BLOCO CERÂMICO DE VEDAÇÃO 14cm.
- BLOCO CERÂMICO DE VEDAÇÃO 19cm.
- PLACA DE CONCRETO 3cm.
- BLOCO DE CONCRETO CELULAR (SICAL) 5cm.
- BLOCO DE CONCRETO CELULAR (SICAL) 10cm.
- BLOCO DE CONCRETO CELULAR (SICAL) 14cm.
- BLOCO DE CONCRETO CELULAR (SICAL) 19cm.

Nº	DATA	REVISÃO	RESPONSÁVEL
3	02/11/2021	REVISÃO ÁREA APTO 402, 3101 E 3102	GIULIA LEMOS
2	29/10/2021	EMISSÃO P.M.P. R02	GIULIA L./ANA G.
1	27/09/2021	EMISSÃO P.M.P. R01	GIULIA LEMOS
0	09/07/2021	EMISSÃO INICIAL P.M.P.	ANA G./GIULIA L.

CARIMBOS E APROVAÇÕES PREFEITURA

EMPREENDIMENTO: 218

BLUE COAST
EDIFICIO RESIDENCIAL MULTIFAMILIAR

AVENIDA ITAPOCORÓI COM RUA RIO DO SUL - PENHA

CONTEÚDO:

PLANTA BAIXA - TIPO COBERTURA

@MANNZ
MANNZ.ARQ.BR
+55 47 3322 3690
PROJETOS@MANNZ.COM.BR
MANNZ ARQUITETOS ASSOCIADOS
R. NEREU RAMOS, 942 | SALA 701
JARDIM BLUMENAU. BLUMENAU, SC/BR

ATIVE A ARQUITETURA.

MANNZ Arquitetos Associados

PROPRIETÁRIO:
VETTER - EMPREENDIMENTO 21 SPE LTDA
JAMES JOSE RAMOS:00434409910 — Assinado de forma digital por JAMES JOSE RAMOS:00434409910 Dados: 2021.11.03 13:31:21 -03'00'

ENGENHEIRO RESPONSÁVEL EXECUÇÃO:
Rafael Schneider Flach
Engenheiro Civil
CREA-SC 181463-7
RAFAEL SCHNEIDER FLACH:01810873088 — Assinado de forma digital por RAFAEL SCHNEIDER FLACH:01810873088 Dados: 2021.11.03 09:57:27 -03'00'

RESPONSÁVEIS TÉCNICOS: JONAS EDUARDO FRANZ:79933807900 — Assinado de forma digital por JONAS EDUARDO FRANZ:79933807900 Dados: 2021.11.02 11:18:45 -03'00'
Jonas Eduardo Franz
CAU/SC A32511-2
Marcelo Mannrich
CAU/SC A32511-2

EQUIPE TÉCNICA:
Daniele da Rocha
CAU/SC A1360Z0-0
Ana Carolina Gadotti
CAU/SC A169543-6
Giulia Lemos
Arquiteta

ETAPA: PL
PROJETO LEGAL

REVISÃO:
3

DATA:
02/11/2021

ESCALA:
As indicated

DESENHO No.
0006