
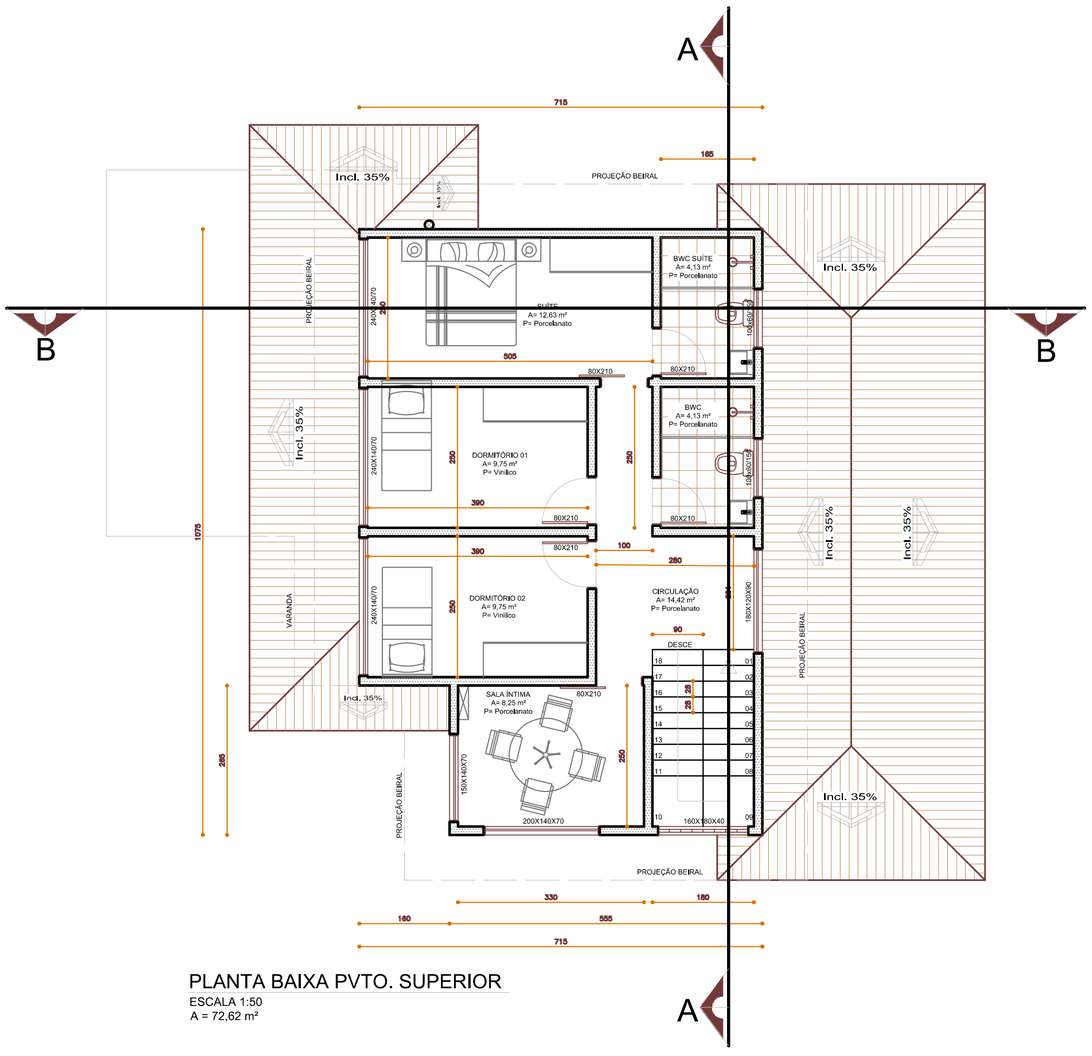


PLANTA BAIXA PVTO. SUPERIOR

ESCALA 1:50
A = 72,62 m²

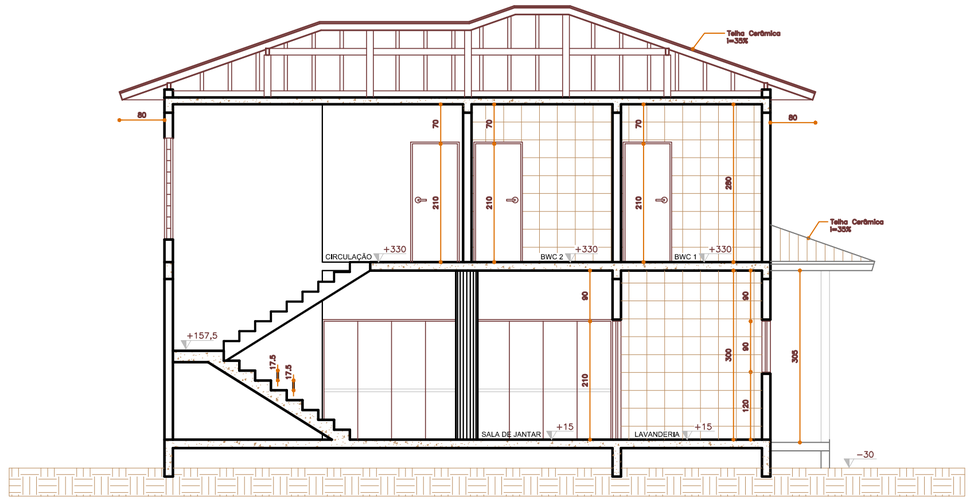

CORTE AA'

ESCALA 1:50

MEMORIAL DESCRITIVO

ESTRUTURA	CONCRETO ARMADO	PAREDE	ALVENARIA
COBERTURA	TELHA CERÂMICA	LAJE	LAJE TRELIÇADA PRÉ-MOLDADA
EST. TELHADO	MADEIRA	AREAS MOLHADAS	PORCELANATO, ATÉ O TETO
CALÇADA	XX	OBS	RESIDÊNCIA UNIFAMILIAR

N° DE MATRICULA	
N° DE RRT	SI10719182R01CT001
INSCRIÇÃO IMOBILIÁRIA	01.06.077.0249

QUADRO DE ÁREAS

ÁREA DO LOTE = 993,75 m²

ÁREA A CONSTRUIR

	ÁREAS	ÁREA NÃO PERMEÁVEL = 144,23 m²	
Pvto. Terreo	144,23 m²	ÁREA PERMEÁVEL = 849,52 m²	
Pvto. Superior	72,62 m²	TO = 14,51%	CA = 0,22
Total a construir	216,85 m²	TP = 85,49%	

APROVAÇÕES

EDIFICAÇÃO RESIDENCIAL

CONTRATANTE:
IRMHILD SCHROEDER HANEMANN 775.127.829-34
RUA JOAQUINA LUCINDA N° 94
ARMAÇÃO DO ITAPOCORÓI - PENHA - SC

AUTOR(ES):
RESP. TÉCNICO, EXECUÇÃO
ARQ. JANETE SUELI KRUEGER (CAU A-36058-9)

DENOMINAÇÃO
PLANTA BAIXA PVTO. SUPERIOR - CORTE AA'

ESCALA	DATA	ALTERAÇÃO
INDICADA	JULHO 2021	

JANETE SUELI KRUEGER:86272985991
Assinado de forma digital por JANETE SUELI KRUEGER:86272985991
Dados: 2021.07.20 15:51:21 -03'00'

RESP. TÉCNICO | CONTRATANTE

PROJETO ARQUITETONICO

JANETE KRUEGER
ARQUITETURA & HOME DESIGN
JANETE SUELI KRUEGER
ARQUITETA E URBANISTA - CAU A-36058-9
TELEFONE: 47 3561 6459
47 9944 6040
E-MAIL: JANETEKK@GMAIL.COM

INFORMAÇÕES

1. DE ACORDO COM A LEI DE REGULAMENTO DO DIREITO AUTORAL N° 9.6987/1 ESTE PROJETO NÃO PODE SER ALTERADO OU MODIFICADO SEM A PREVIA AUTORIZAÇÃO DOS(S) AUTOR(ES).
2. HAVENDO DIVERGÊNCIA ENTRE COTAS E DESENHO, PREVALECERÁ AS COTAS.

PRANCHA
A 02