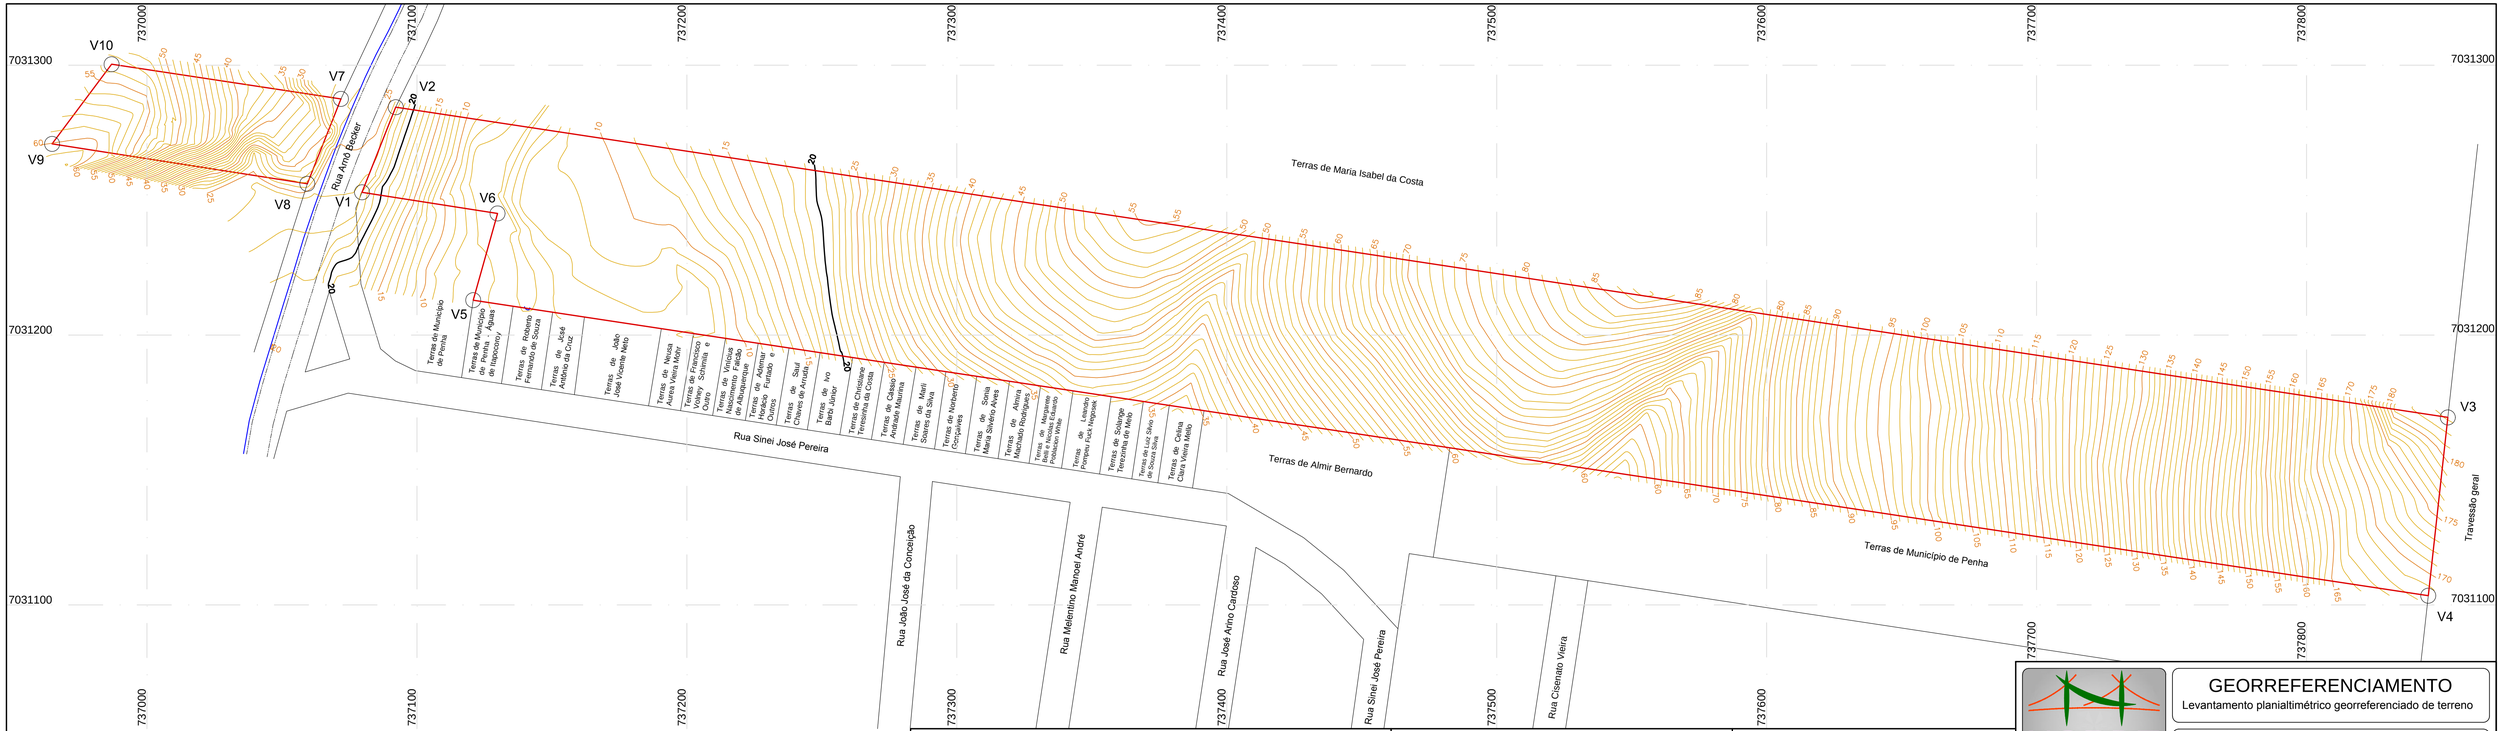


Planta georreferenciada
Escala 1/1000

Planilha de Coordenadas UTM Fuso 22° - SIRGAS2000, Azimute e Distância

Ponto (Vértice)		Coordenadas do ponto de saída		Azimute	Distância
Saída	Chegada	E	N	(Grau Min Seg)	(m)
Área total encontrada = 49.906,17 m2					
V1	V2	737.079,6587	7.031.252,8994	21°36'19"	33,91
V2	V3	737.092,1463	7.031.284,4308	98°35'55"	768,84
V3	V4	737.852,3486	7.031.169,4803	186°15'30"	66,46
V4	V5	737.845,1033	7.031.103,4144	278°35'55"	732,49
V5	V6	737.120,8502	7.031.212,9290	15°40'22"	33,37
V6	V1	737.129,8651	7.031.245,0587	278°52'34"	50,81

QUADRO DE ÁREAS	
ÁREA TOTAL DE SITUAÇÃO EXISTENTE ENCONTRADA	49.906,17 m2
ÁREA TOTAL DE MATRÍCULA	53.594,00 m2
ÁREA TOTAL ABAIXO DA COTA 20M	9.568,11 m2

Legenda:
- Área de situação existente encontrada
- Divisa de extremantes
- Meio fio existente
- Grade de coordenadas 100m
- Curvas de nível mestra 5m
- Curvas de nível auxiliar 1m
- Drenagem
- Poste
- V1 Vértice de área

DECLINAÇÃO MAGNÉTICA EM 26/JUNHO/2020

-19°26'52,8" (oeste)

VARIAÇÃO ANUAL: -00°08'42"
PROJEÇÃO TOPOGRÁFICA LOCAL
ORIGEM DAS COORDENADAS: PONTO V1
E= 737.079,6587 m N= 7.031.252,8994 m
COM ORIENTAÇÃO AZIMUTAL
PARA PONTO V2 = 21°36'19"
CONVERGÊNCIA MERIDIANA -1°04'12"

ESCALA GRÁFICA
0,00 40,00 80,00 120,00 160,00 m

NORDT SOLUÇÕES

GEORREFERENCIAMENTO

Levantamento planialtimétrico georreferenciado de terreno

Conteúdo da folha
Planta topográfica georreferenciada de terreno em área urbana

NORDT SOLUÇÕES LTDA. ME
CAU 33469-3
CNPJ 24.914.355/0001-54
Fone: (47) 30463131 - 996254848 - 996078383
Rua Pedro Ferreira, 140 - Sl 01 - 1º Andar
88301-030 – Centro – Itajaí – SC
ARQUITETURA E TOPOGRAFIA

Dados
Matrículas: 41.355 do 1° Ofício de Registro de Imóveis da Comarca de Balneário Piçarras

Local
Rua Arnô Becker, sem número
Bairro Praia de São Miguel - Município de Penha - SC

Responsável técnico
Rudolf Nordt
Engenheiro Civil - CREA/SC 162.602-3

Contratante
Pedro Francisco Dutra da Silva
CPF: 537.266.189-53

Data: Julho/20
Arquivo: 01-07-20
Escala: Indicadas
Revisão: 01-01
Desenho: Paloma
Folha: TOP-1/1