
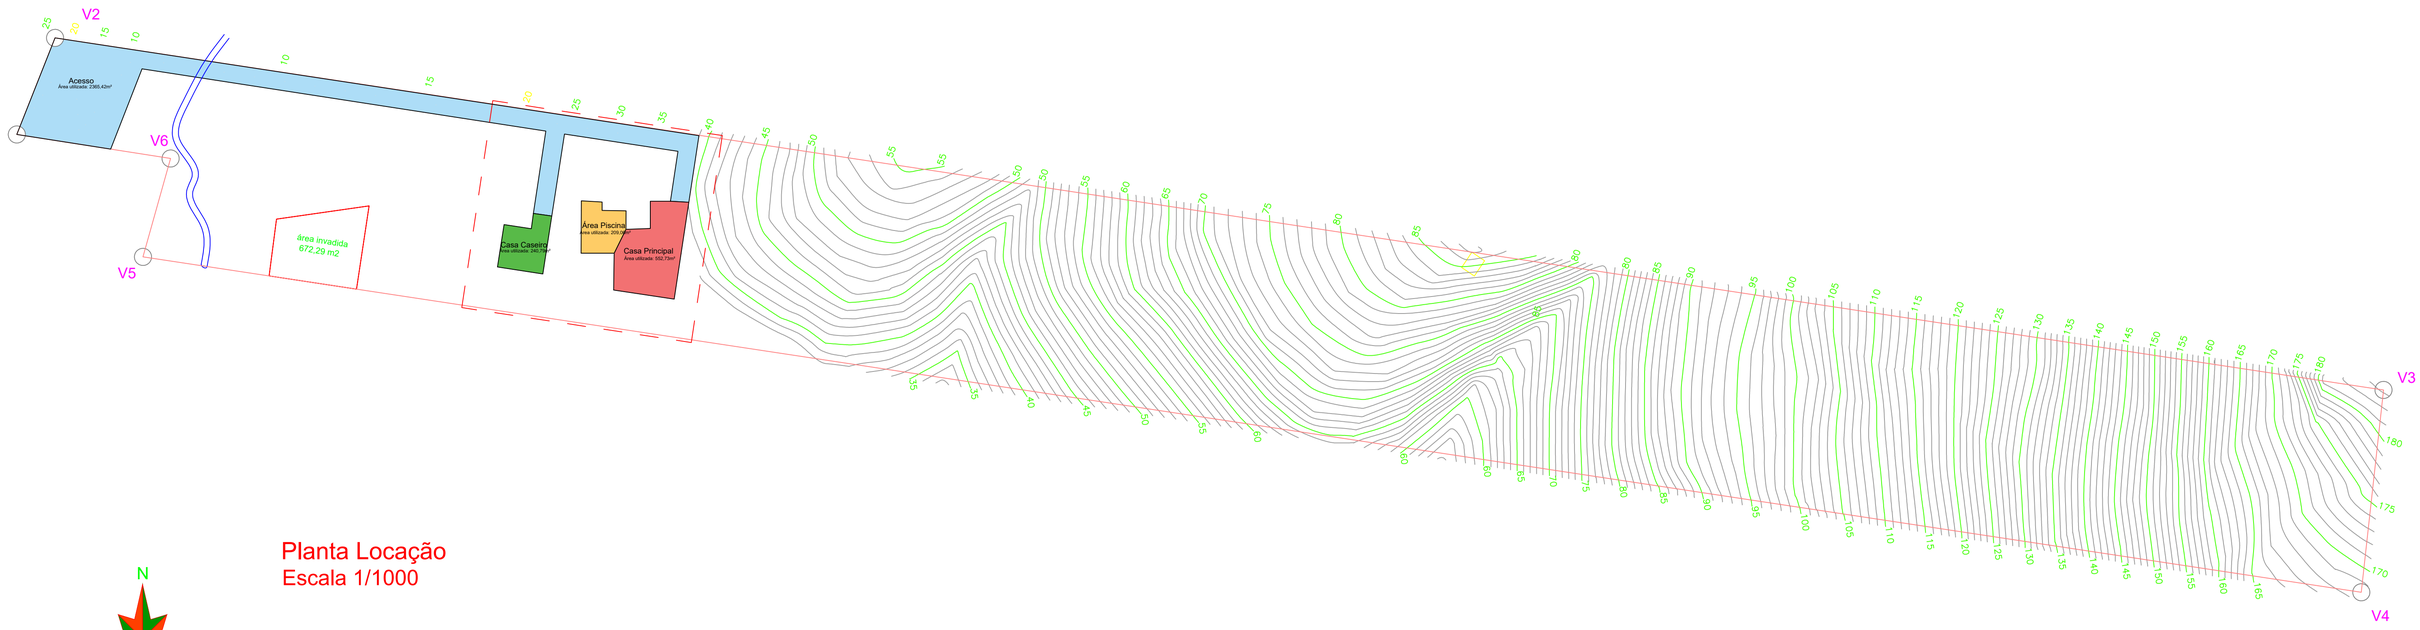


Planta Locação
Escala 1/1000

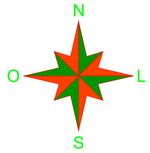

QUADRO DE ÁREAS

LOCAL	ÁREA UTILIZADA (m²)	ÁREA CONSTRUÍDA (m²)
CASA PRINCIPAL	552,7300	433,4310
CASA CASEIRO	240,7900	74,7500
ÁREA PISCINA	209,0600	184,7500
ACESSO	2365,4200	1793,2100
ÁREA TOTAL	3368,0000	2486,1410
ÁREA TOTAL DO TERRENO		53594,0000
TX DE OCUPAÇÃO PRATICADA		6,70%

NOTAS E APROVAÇÕES

- Declaro que a aprovação do projeto não implica no reconhecimento por parte da prefeitura do direito de propriedade do terreno.
- Declaro que as informações e os cálculos das áreas contidas neste projeto são verdadeiras e de total responsabilidade do autor dos mesmos.
- Declaro que a modificação no projeto arquitetônico dependerá de consulta prévia aos responsáveis, cujos direitos autorais são preservados pela lei em vigor.

ESTUDO DE PROJETO ARQUITETÔNICO

OBRA:

Residência Morro São Miguel

EDIFICAÇÃO RESIDENCIAL UNIFAMILIAR

RUA ARNÔ BECKER - S/N - BAIRRO PRAIA DE SÃO MIGUEL - PENHA - SC

RESPONSÁVEL TÉCNICO:

LUCAS DEEKE DA SILVA
Engenheiro Civil CREA/SC 186618-5

PROPRIETÁRIO:

PEDRO FRANCISCO DUTRA DA SILVA
CPF: 537.266.189-53

CONTEÚDO: Planta de Locação, Demarcações de Área Utilizada

PAVIMENTO: Locação

ESCALA: INDICADA | DATA: NOV/2020 | FOLHA TAMANHO: 841x390 | DESENHO: LDS | REV: 001

PRANCHA 04 /04