



MOVIMENTAÇÃO DE TERRA
PLANTA
Escala Gráfica 1:750
0 9,37 18,75 37,50m


PERFIL - EIXO - 1

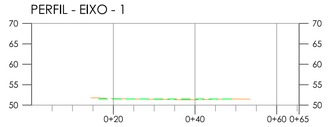


PERFIL - EIXO - 2

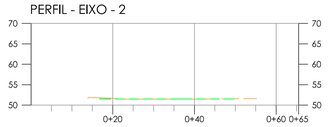


PERFIL - EIXO - 3

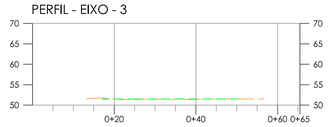


PERFIL - EIXO - 4

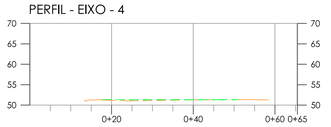


PERFIL - EIXO - 5

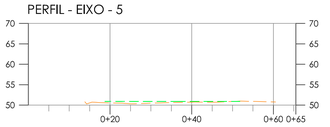


PERFIL - EIXO - 6

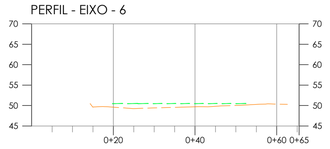


PERFIL - EIXO - 7

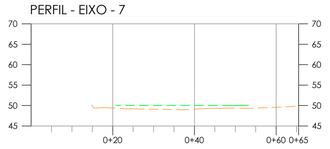


PERFIL - EIXO - 8

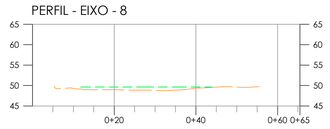


PERFIL - EIXO - 9

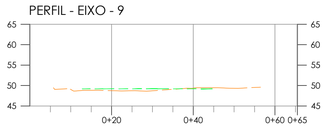


PERFIL - EIXO - 10

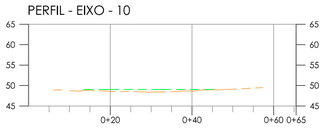


PERFIL - EIXO - 11

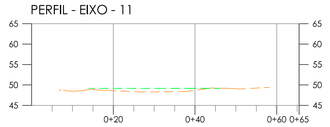


PERFIL - EIXO - 12

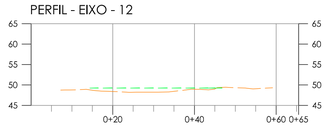


PERFIL - EIXO - 13

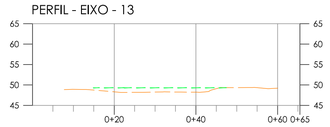


PERFIL - EIXO - 14

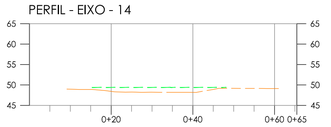


PERFIL - EIXO - 15

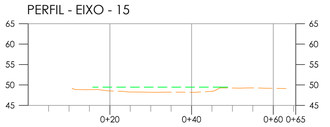


PERFIL - EIXO - A

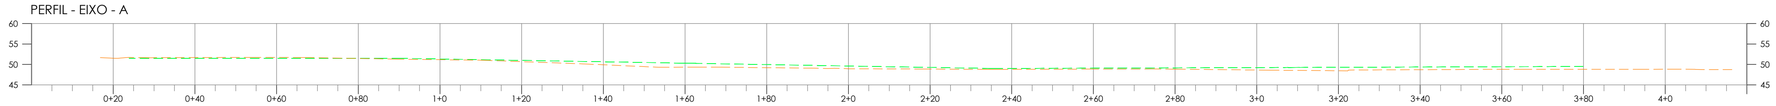


PERFIL - EIXO - B

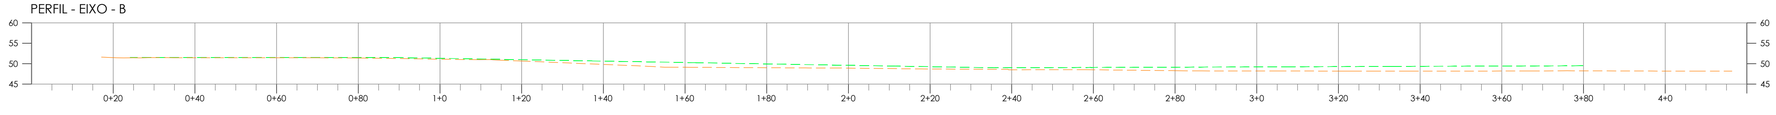

PERFIL - EIXO - C

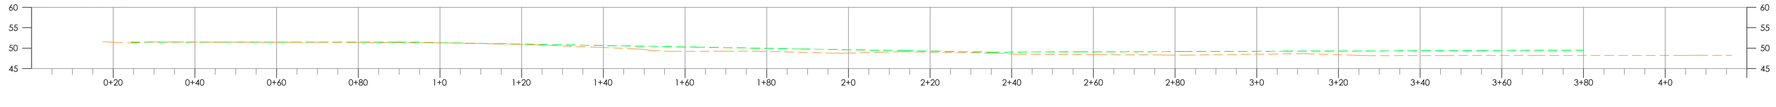

PERFIL - EIXO - D

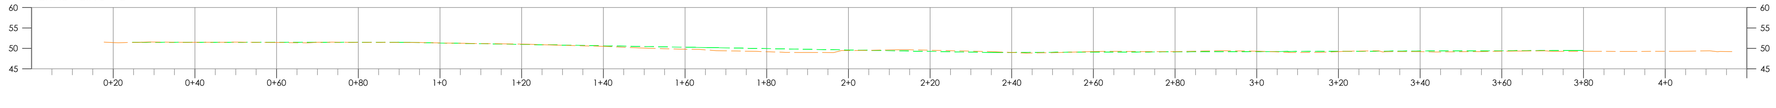


SEÇÕES
Escala Gráfica 1:750
0 9,37 18,75 37,50m

DOCUMENTOS DE REFERÊNCIA

PLANIALTIMÉTRICO: ARNO WEEGE (MI=18.429) Penha - Atualização R1

ARQUITETÔNICO: R5 Penha - Levittá - 18.08.2021

PLANTA–CHAVE

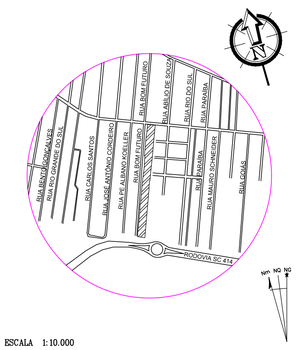

ESCALA 1:10.000

NOTAS GERAIS

1 - USO PREDOMINANTE LOCAL É RESIDENCIAL.

2 - CURVA DE NÍVEL EQUIDISTANTE 0,50m.

3 - ESTAQUEAMENTO A CADA 20m.

4 - RN ARBITRÁRIO COTA=51,438 COM COORDENADAS E=736489.3332 N=7034275.1389

VOLUMETRIA

	LOCAL	VOLUME	SUB-TOTAL
LIMPEZA	TÉRREO	2.315,60 m³	2.315,60 m³
			TOTAL
	*Considerado a remoção e limpeza da camada vegetal superficial com 20cm de espessura.		3.010,28m³
ATERRO	TÉRREO	8.360,55 m³	8.360,55 m³
			TOTAL
	**Empolamento de 30% estimado para fins de cálculo volumétrico.		10.868,72m³

LEGENDA

- CURVA MESTRA (EQUIDISTÂNCIA 2,50m)
- EXISTENTE (EQUIDISTÂNCIA 0,50m)
- CADASTRO ARRUAMENTO
- ATERRO EM PLANTA
- TERRENO PROJETADO EM PERFIL
- TERRENO PRIMITIVO EM PERFIL

REV.	DATA	DESCRIÇÃO	EMPRESA PROJETISTA	APROV. PROJETISTA	APROV. RUMO
A	20/09/21	EMISSÃO INICIAL	RENATO	AMBITO	SANTER

Residencial BC SPE LTDA
CNPJ 42.966.791/0001–59
Proprietária: Mari Deise Stringari da Silva
CPF: 018.362.219–75

LOCAL: PENHA/SC
PROJETO: PROJETO BÁSICO DE TERRAPLENAGEM
TITULO: PLANTA
ESCALA: INDICADA
N.º DE–PBT–LVT–0001
REVISÃO: A
DATA: 20/09/2021
EXEC.: RENATO
VERIF.: AMBITO
APROV.: SANTER

RENATO ROCHA CARDOSO
ENGENHEIRO CIVIL
CREA 164721-1/SC
(47) 9 9150-9285

AMBITO Soluções em engenharia e consultoria

PLOTAGEM

PEN	COR
150,26,141	150,26,140
255	255,255,255
1	7
2	7
3	7
4	7
5	7
6	7
15	7
25	7
35	7
45	7

A1 841x594