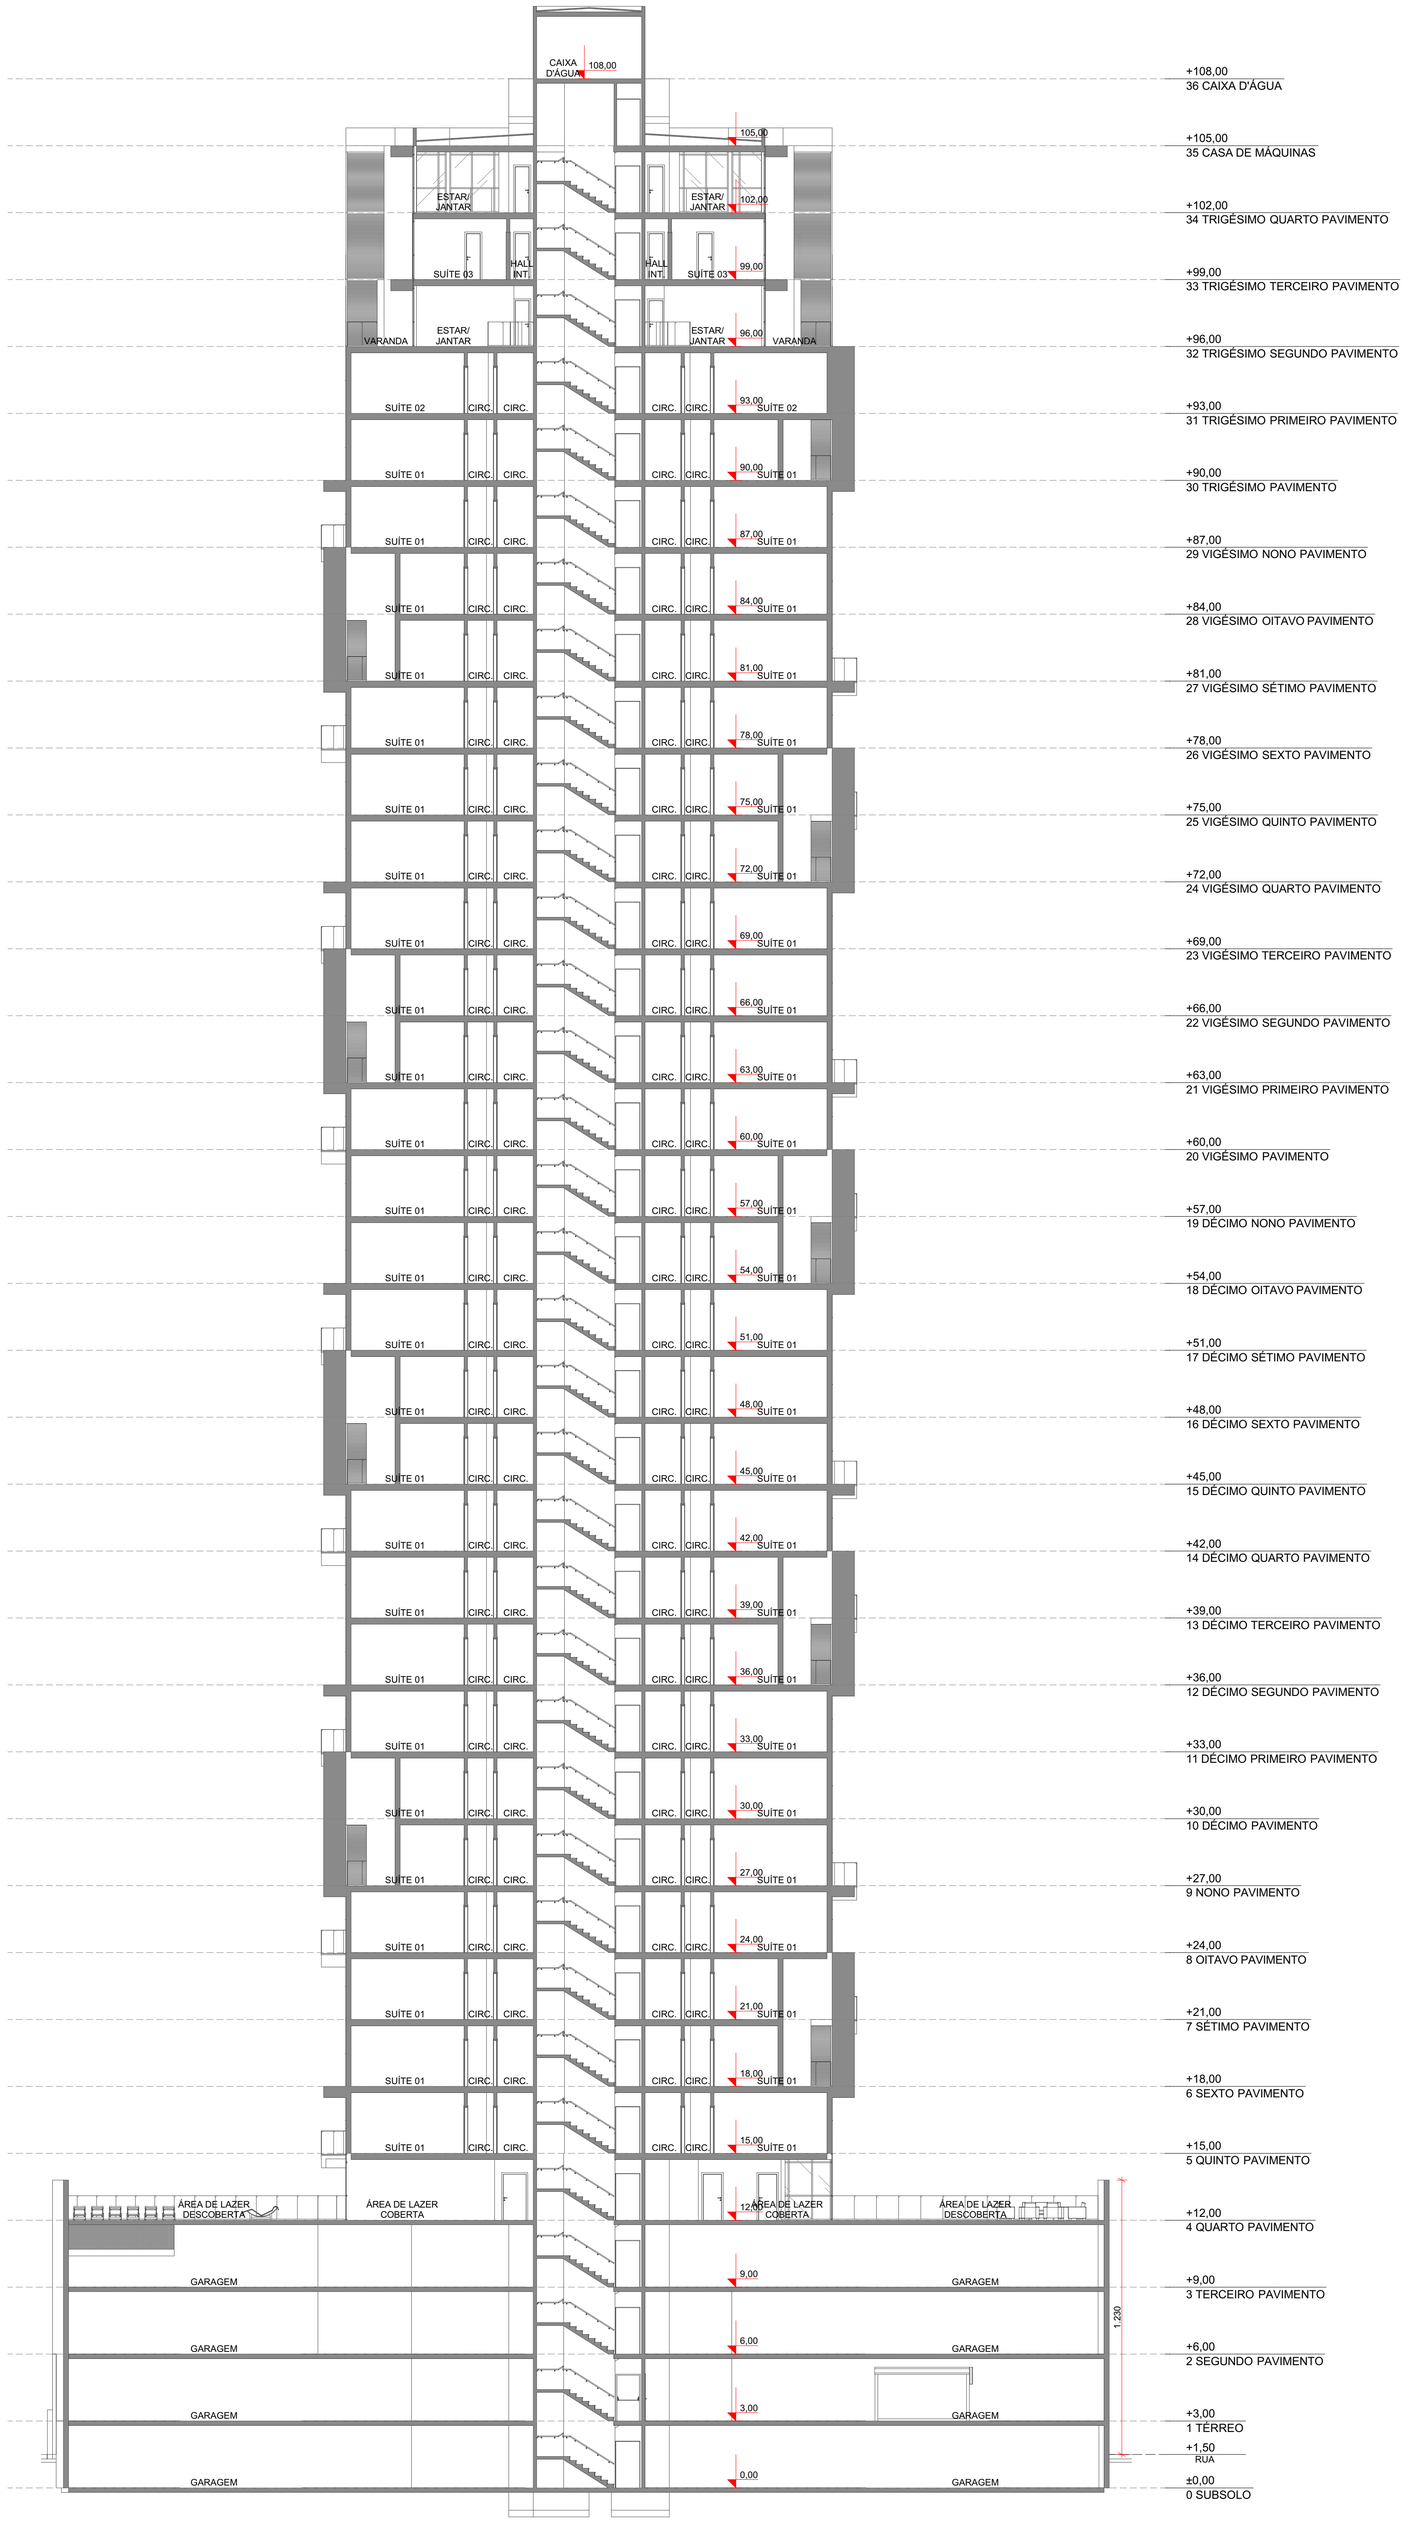


BB — Corte
Escala: 1:150

correções	DATA	RESP.

RESP.TÉCNICO

DANIEL SCHEEFFER STEIN
ARQUITETO E URBANISTA
CAU A110178-1

WESLEY ALVES MOTA
ARQUITETO E URBANISTA
CAU A194821-0

PROPRIETÁRIO

CONSTRUTORA ITA LTDA.
CNPJ: 79.659.017/0001-05

STEIN ARQUITETURA
www.steinarquitetura.com.br
47 3144 7760

DANIEL STEIN
DANIEL@STEINARQUITETURA.COM.BR
47 999 777 523

PROPRIETÁRIO: CONSTRUTORA ITA LTDA.

OBRA: EDIFICAÇÃO MULTIFAMILIAR AV. ITAPOCOROI

FOLHA: 13

ENDEREÇO: AV. ITAPOCOROI 948

RV03

REFÊRENCIA: **CORTE BB**

DATA: 09/06/2021

ESCALA: 1:150