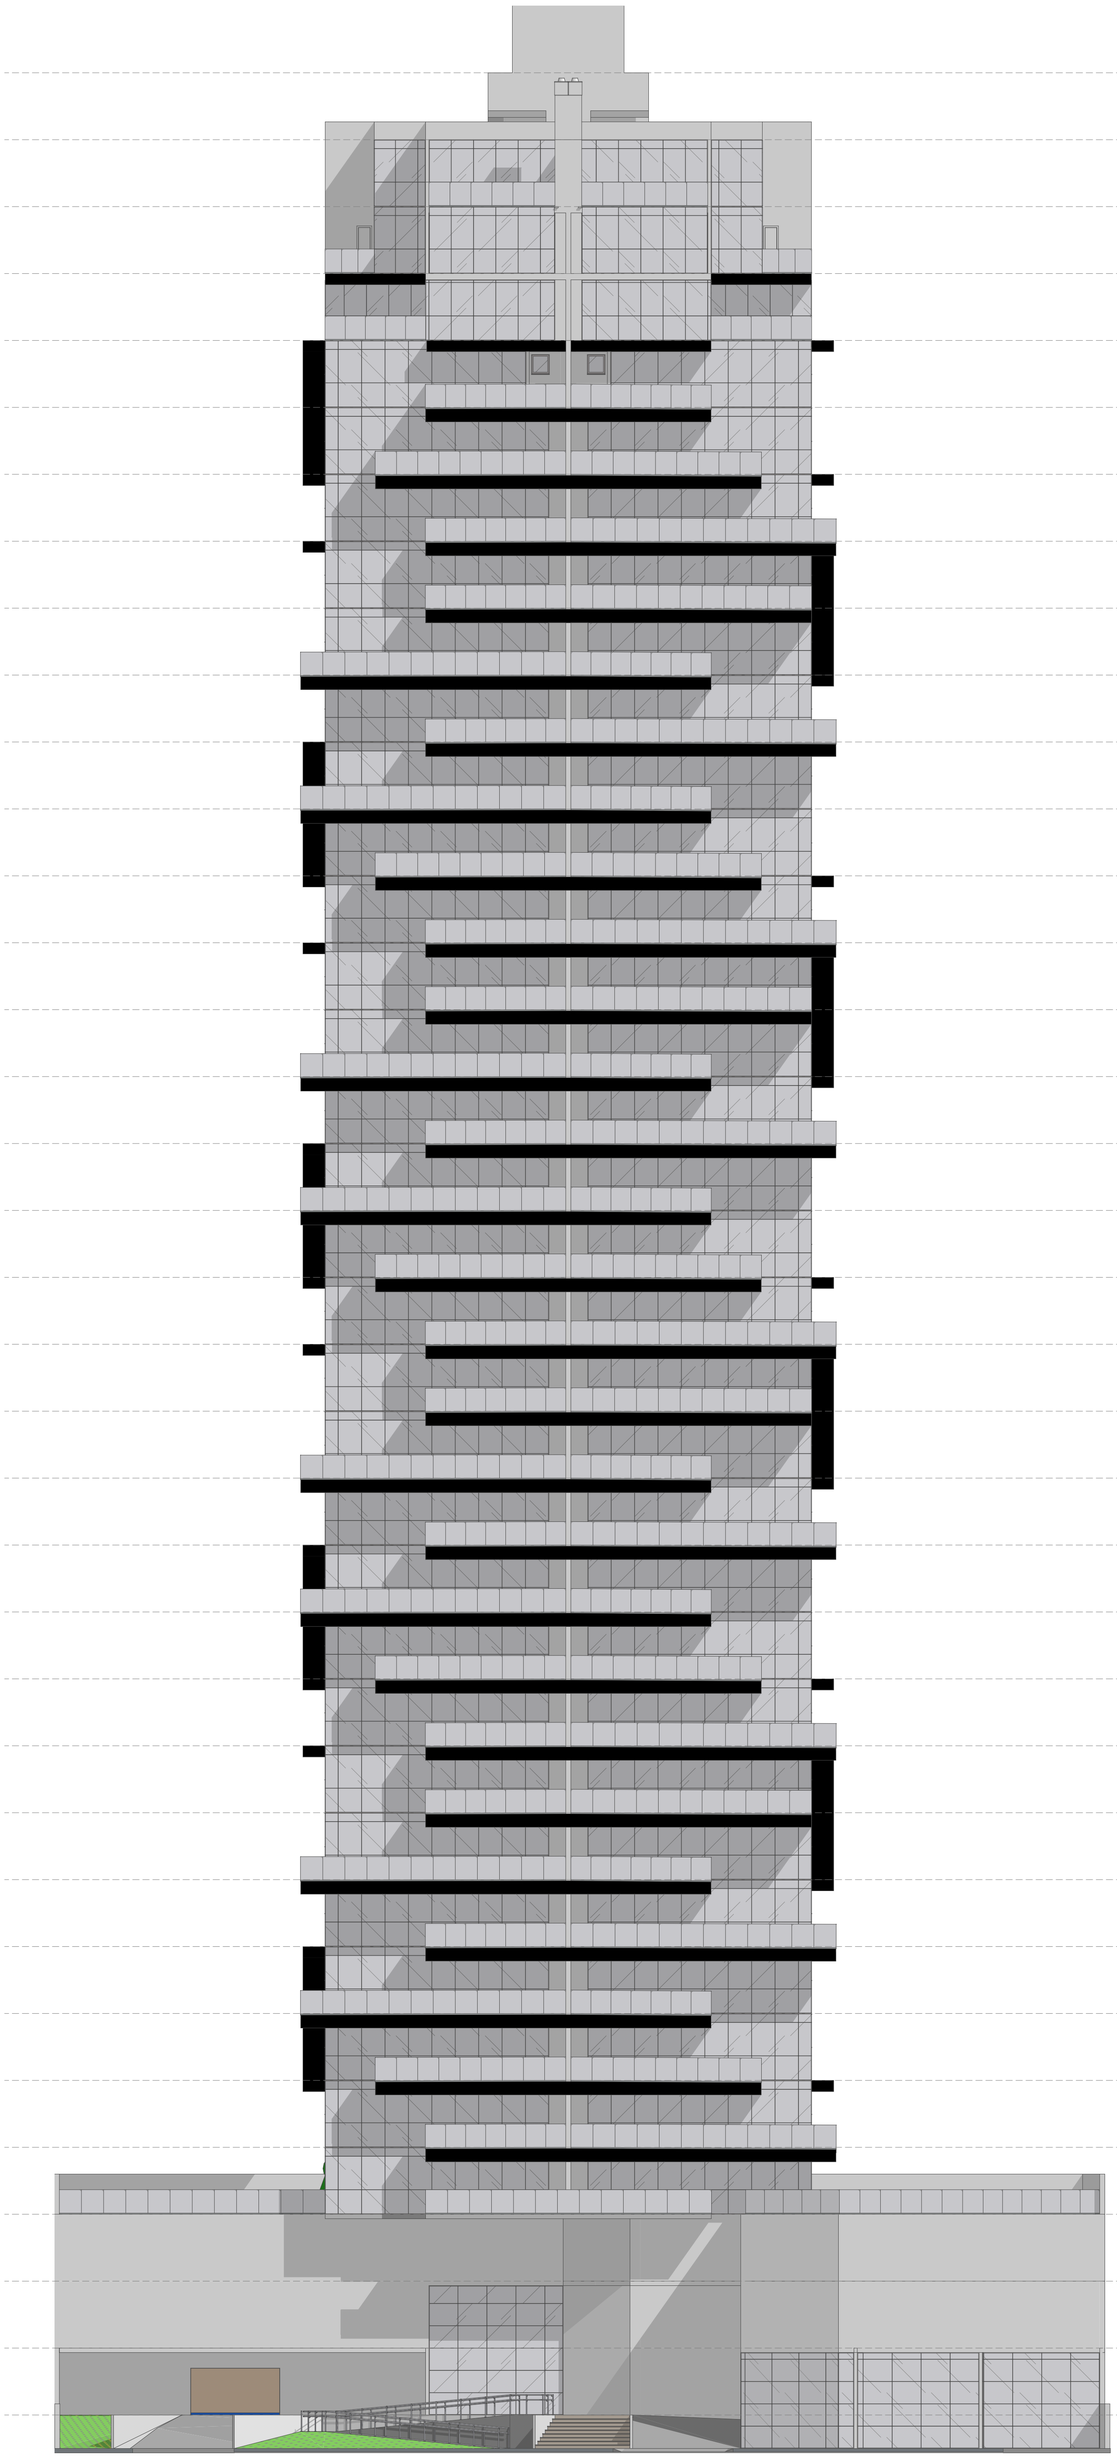


+108,00
36 CAIXA D'ÁGUA

+105,00
35 CASA DE MÁQUINAS

+102,00
34 TRIGÉSIMO QUARTO PAVIMENTO

+99,00
33 TRIGÉSIMO TERCEIRO PAVIMENTO

+96,00
32 TRIGÉSIMO SEGUNDO PAVIMENTO

+93,00
31 TRIGÉSIMO PRIMEIRO PAVIMENTO

+90,00
30 TRIGÉSIMO PAVIMENTO

+87,00
29 VIGÉSIMO NONO PAVIMENTO

+84,00
28 VIGÉSIMO OITAVO PAVIMENTO

+81,00
27 VIGÉSIMO SÉTIMO PAVIMENTO

+78,00
26 VIGÉSIMO SEXTO PAVIMENTO

+75,00
25 VIGÉSIMO QUINTO PAVIMENTO

+72,00
24 VIGÉSIMO QUARTO PAVIMENTO

+69,00
23 VIGÉSIMO TERCEIRO PAVIMENTO

+66,00
22 VIGÉSIMO SEGUNDO PAVIMENTO

+63,00
21 VIGÉSIMO PRIMEIRO PAVIMENTO

+60,00
20 VIGÉSIMO PAVIMENTO

+57,00
19 DÉCIMO NONO PAVIMENTO

+54,00
18 DÉCIMO OITAVO PAVIMENTO

+51,00
17 DÉCIMO SÉTIMO PAVIMENTO

+48,00
16 DÉCIMO SEXTO PAVIMENTO

+45,00
15 DÉCIMO QUINTO PAVIMENTO

+42,00
14 DÉCIMO QUARTO PAVIMENTO

+39,00
13 DÉCIMO TERCEIRO PAVIMENTO

+36,00
12 DÉCIMO SEGUNDO PAVIMENTO

+33,00
11 DÉCIMO PRIMEIRO PAVIMENTO

+30,00
10 DÉCIMO PAVIMENTO

+27,00
9 NONO PAVIMENTO

+24,00
8 OITAVO PAVIMENTO

+21,00
7 SÉTIMO PAVIMENTO

+18,00
6 SEXTO PAVIMENTO

+15,00
5 QUINTO PAVIMENTO

+12,00
4 QUARTO PAVIMENTO

+9,00
3 TERCEIRO PAVIMENTO

+6,00
2 SEGUNDO PAVIMENTO

+3,00
1 TÉRREO

E-02 Elevação
Escala: 1:150

correções	DATA	RESP.

RESP.TÉCNICO

DANIEL SCHEEFFER STEIN
ARQUITETO E URBANISTA
CAU A110178-1

WESLEY ALVES MOTA
ARQUITETO E URBANISTA
CAU A194821-0

PROPRIETÁRIO

CONSTRUTORA ITA LTDA.
CNPJ: 79.659.017/0001-05

STEIN ARQUITETURA
www.steinarquitetura.com.br
47 3144 7760

DANIEL STEIN
DANIEL@STEINARQUITETURA.COM.BR
47 999 777 523

PROPRIETÁRIO
CONSTRUTORA ITA LTDA.

OBRA:
EDIFICAÇÃO MULTIFAMILIAR AV. ITAPOCOROI

FOLHA:
15

ENDEREÇO:
AV. ITAPOCOROI 948

RV03

REFÊRENCIA:
ELEVAÇÃO 02

DATA:
09/06/2021

ESCALA:
1:150