
MIE-05 LISTA DE JANELAS


ID de Elemento	Classificação ...	Quantidade	Tamanho L x A	Tipo de Abertura	Material
J01	Janela	56	140×100	Correr 2 Folhas	Alumínio; Vidro
J02	Janela	226	80×87	Basculante	Alumínio; Vidro
J03	Janela	253	160×237	Basculante	Alumínio; Vidro
J04	Janela	2	40×87	Basculante	Alumínio; Vidro

MIE-04 LISTA DE PORTAS

ID de Elemento	Classificação A...	Quantidade	Tamanho L x A	Tipo de Abertura	Material
P02	Porta	114	100×210	Abrir Simples	Madeira
P03	Porta	157	70×210	Abrir Simples	Madeira
P04	Porta	179	80×210	Abrir Simples	Madeira
P05	Porta	380	90×210	Abrir Simples	Madeira
P06	Porta	60	60×210	Abrir Simples	Madeira
P07	Porta	2	400×210	Abrir Simples	Aço Galvanizado
P08	Porta	11	110×210	Abrir Simples	Madeira
P09	Porta	52	200×237	Correr 2 Folhas	Alumínio; Vidro
P10	Porta	89	70×210	Correr 1 Folha	Madeira
P11	Porta	91	80×210	Correr 1 Folha	Madeira
PCF	Porta	71	110×210	Abrir Simples	Aço Galvanizado

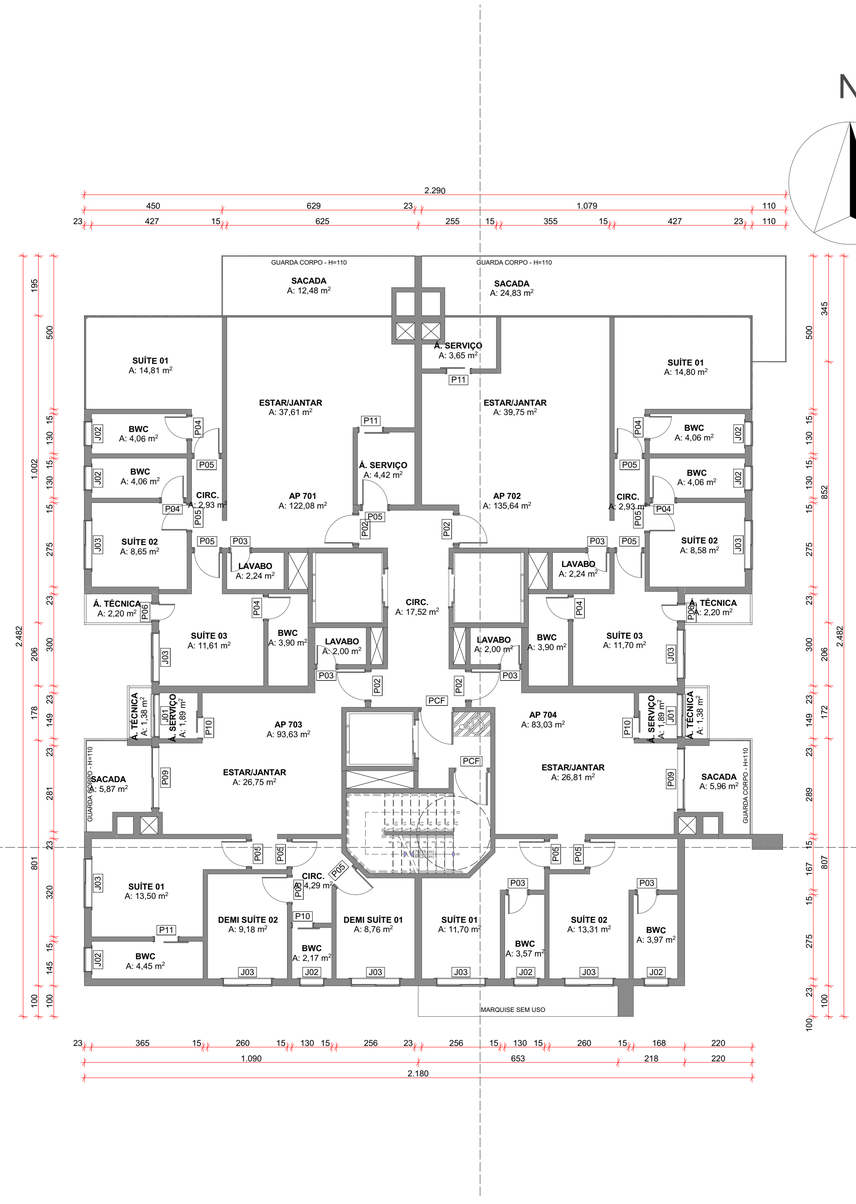

3 7º, 13º, 19º e 25º PAVIMENTO
Escala: 1:100

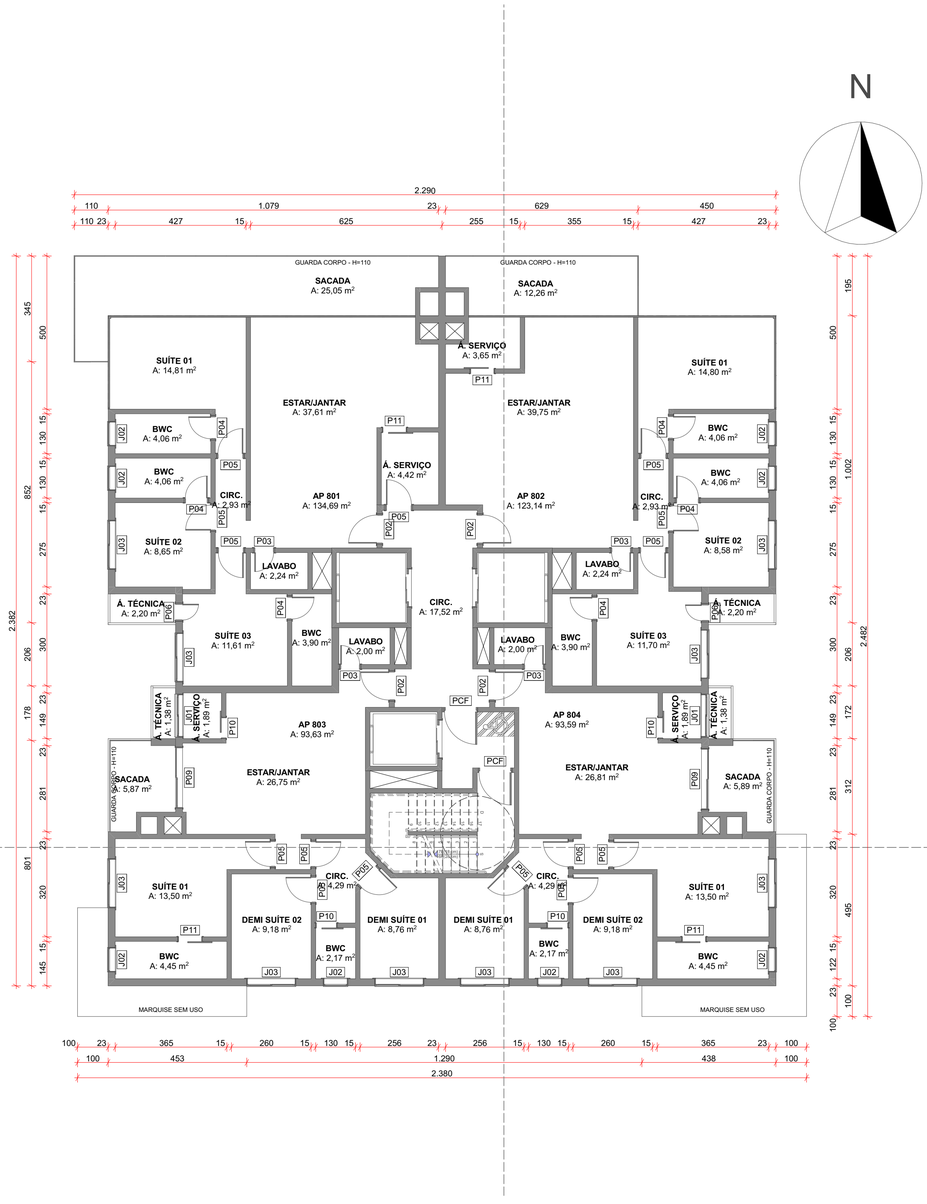

4 8º, 14º, 20º e 26º PAVIMENTO
Escala: 1:100

correções	DATA	RESP.

RESP.TÉCNICO

DANIEL SCHEEFFER STEIN
ARQUITETO E URBANISTA
CAU/ A110178-1

WESLEY ALVES MOTA
ARQUITETO E URBANISTA
CAU/ A194821-0

PROPRIETÁRIO

CONSTRUTORA ITA LTDA.
CNPJ: 79.659.017/0001-05

STEIN ARQUITETURA
www.steinarquitetura.com.br
47 3144 7760

DANIEL STEIN
DANIEL@STEINARQUITETURA.COM.BR
47 999 777 523

PROPRIETÁRIO: CONSTRUTORA ITA LTDA.

OBRA: EDIFICAÇÃO MULTIFAMILIAR AV. ITAPOCOROI

FOLHA: **07**

ENDEREÇO: AV. ITAPOCOROI 948

RV03

REFERÊNCIA: **PLANTA TIPO 03 E TIPO 04**

DATA: 09/06/2021

ESCALA: 1:100