
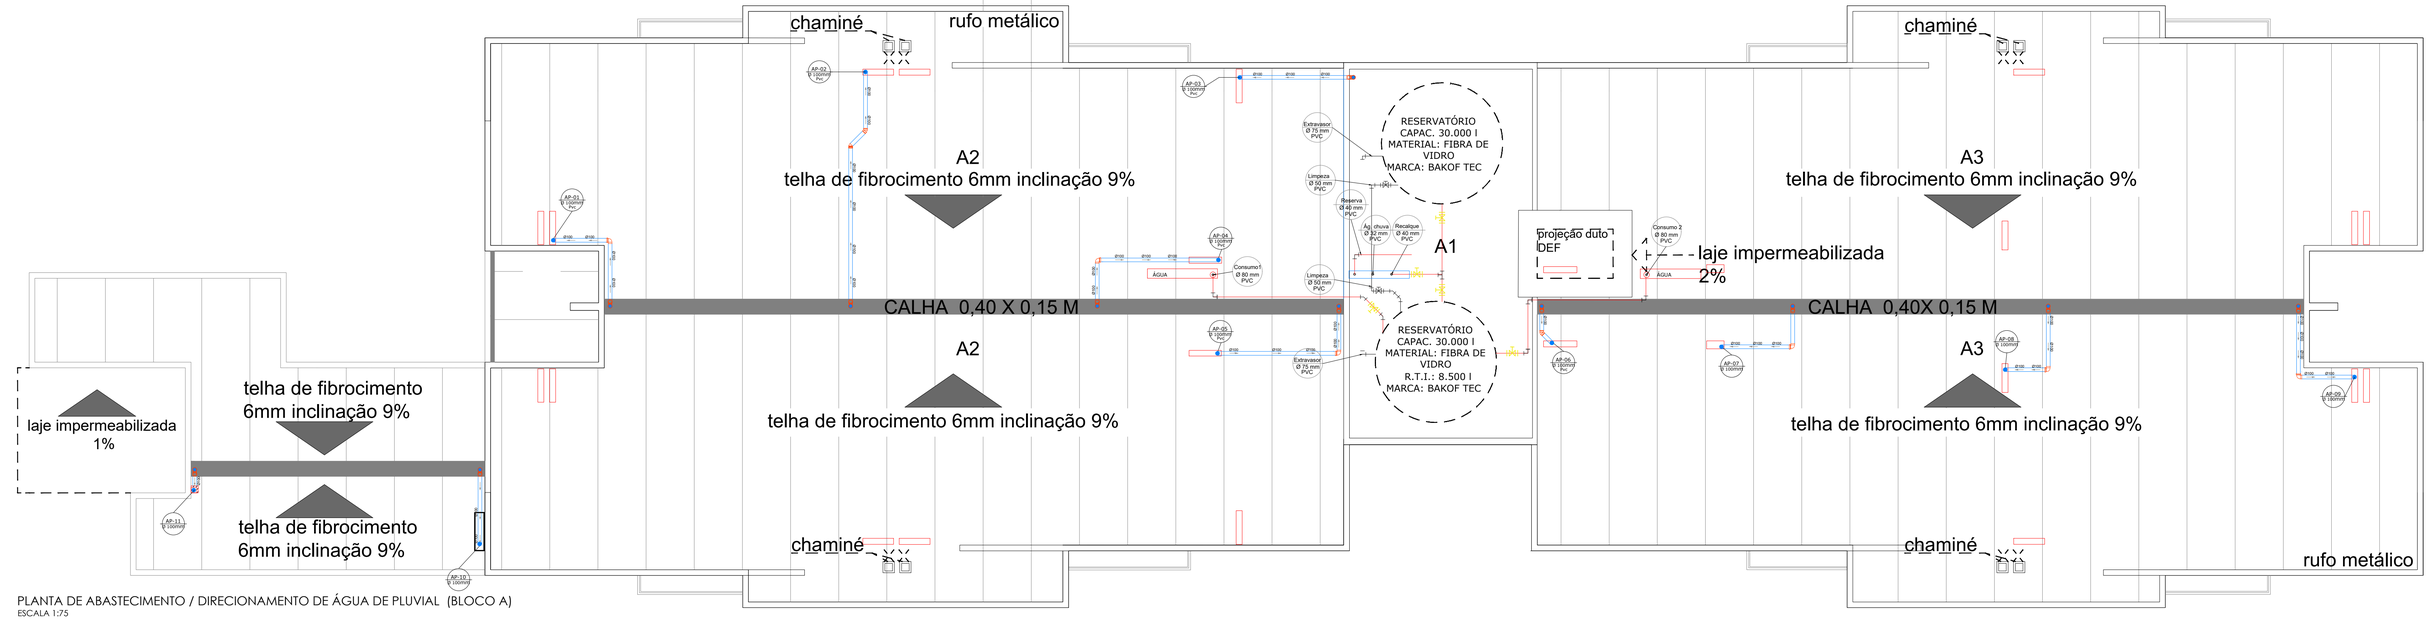


PLANTA DE ABASTECIMENTO / DIRECIONAMENTO DE ÁGUA DE PLUVIAL (BLOCO A)
ESCALA 1:75

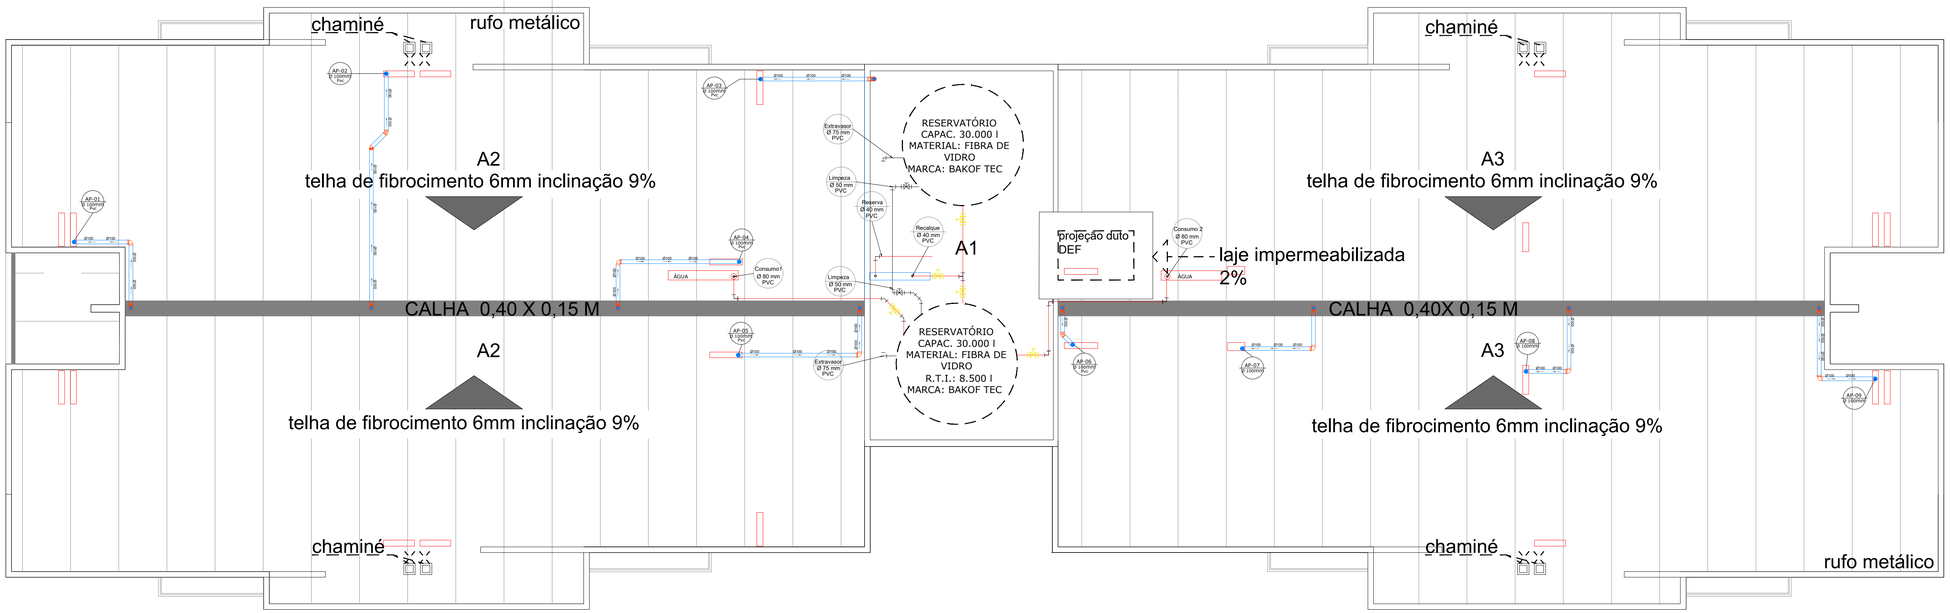

DIRECIONAMENTO DA ÁGUA PLUVIAL (BLOCO B e C)
ESCALA 1:75

santer EMPREENDIMENTOS

SANTER EMPREENDIMENTOS
Rua Norberto Silveira Junior, 233 – Sala 03 – Guaramirim –SC
www.santerimoveis.com.br
Tel: 47 3370-5000

PROJETO ÁGUA FRIA

ASSINATURAS

Residencial BC SPE LTDA
CNPJ 42.966.791/0001-59
Proprietária: Mari Deise Stringarida Silva
CPF: 018.362.219-75

Jackson Bill de Oliveira Lenzi
CREA – SC 125457-7
Responsável Técnico

Jordana Stringari
CAU nº A133283-0
Responsável Técnico

ÁGUAS DE PENHA

EDIFICAÇÃO RESIDENCIAL MULTIFAMILIAR
VERTICAL EM ALVENARIA ESTRUTURAL

PROPRIETÁRIO
Residencial BC SPE LTDA
CNPJ 42.966.791/0001-59

DATA
27/08/2021

CONTEÚDO
Planta de cobertura – Detalhamento água

MI
18429

ENDEREÇO
Avenida Prefeito Eugênio Krause, Bairro Praia Armação do Itapocoroy SC, CEP 89245-000

PRANCHA
05/06