




ÁGUA FRIA - ÁREA DE LAZER (BLOCO A)
ESCALA 1:75

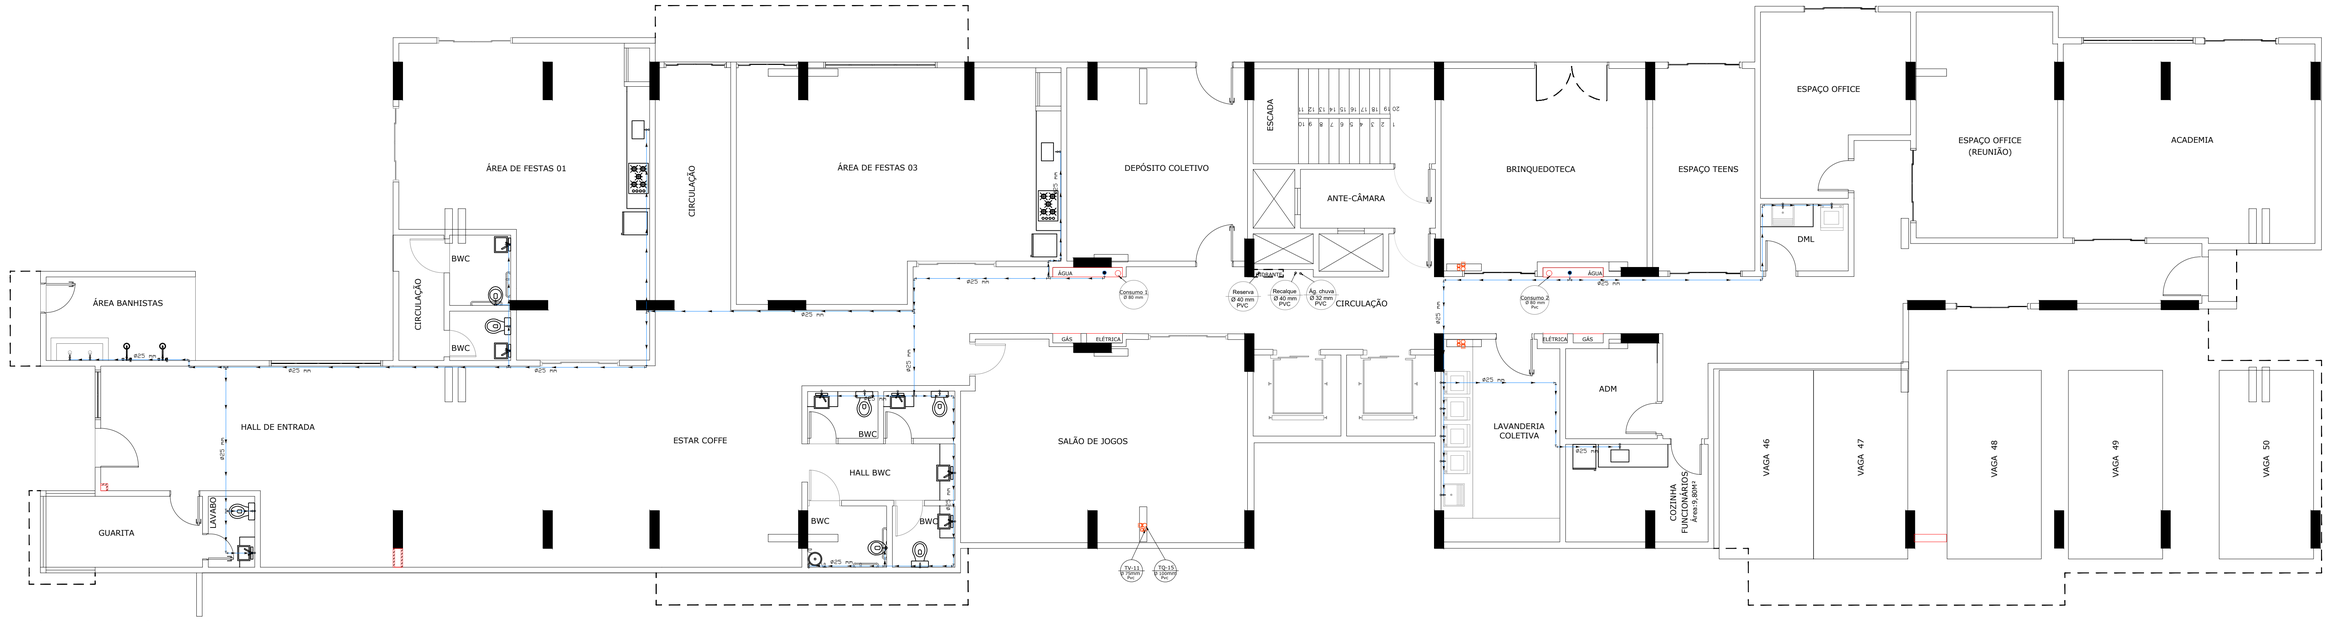

ÁGUA FRIA - PAVIMENTO TIPO (BLOCO A, B e C)
ESCALA 1:75

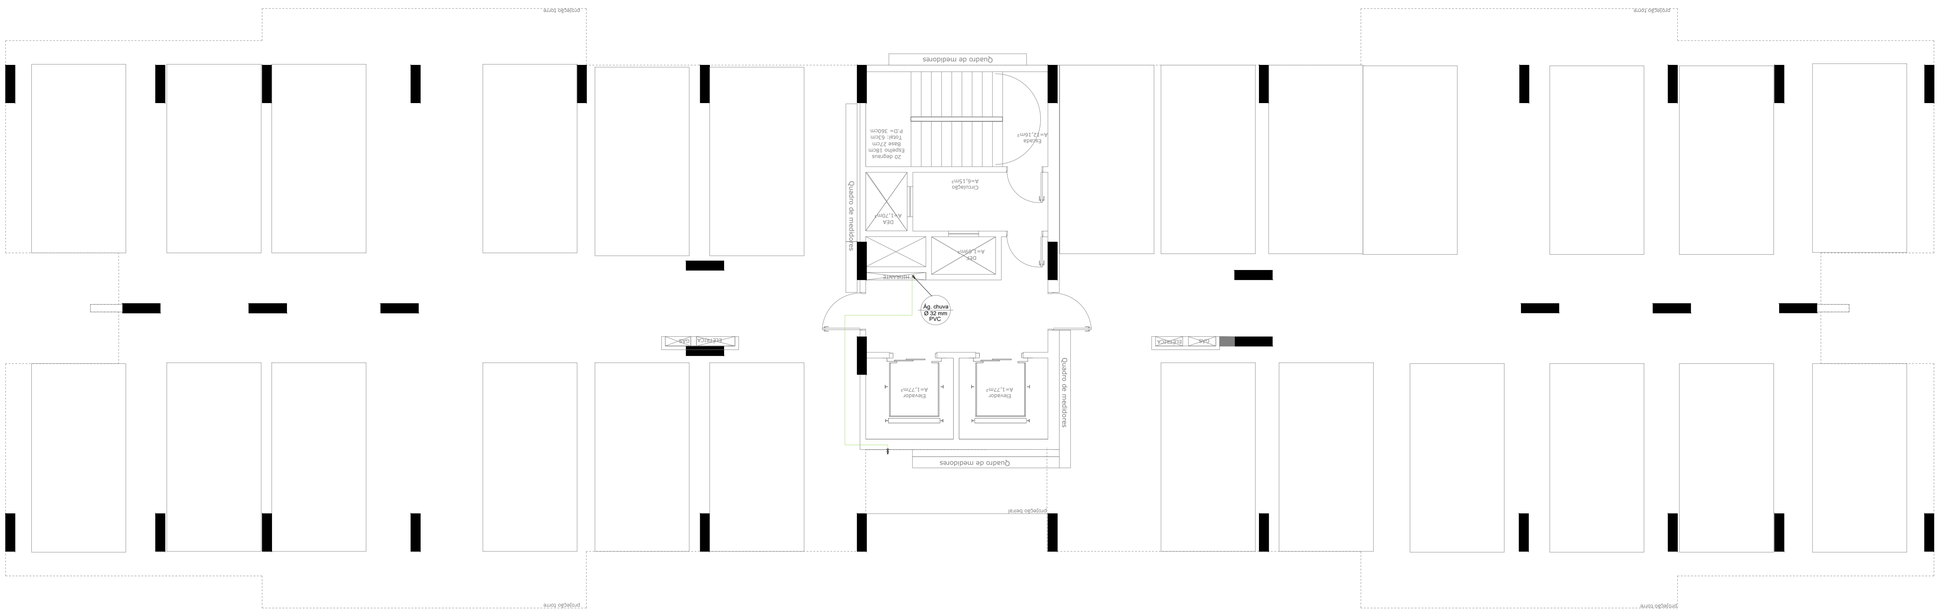

ÁGUA - PAVIMENTO TÉRREO - BLOCO B e C
ESCALA 1:75

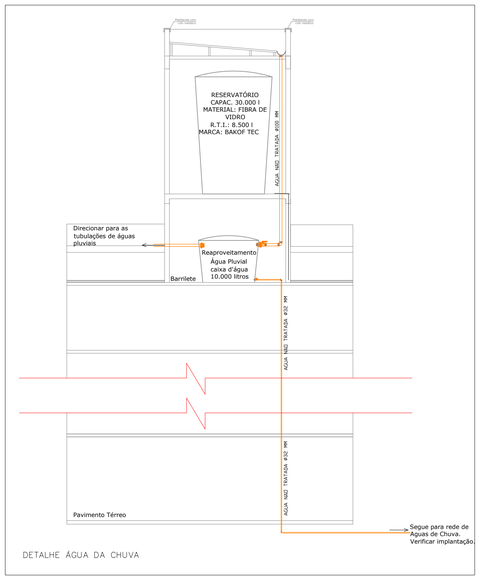

DETALHE ÁGUA DA CHUVA

santer EMPREENDIMENTOS

SANTER EMPREENDIMENTOS
Rua Norberto Silveira Junior, 233 – Sala 03 – Guaramirim –SC
www.santerimoveis.com.br
Tel: 47 3370-5000

PROJETO ÁGUA FRIA

ASSINATURAS

Residencial BC SPE LTDA
CNPJ 42.966.791/0001-59
Proprietária: Mari Deise Stringarida Silva
CPF: 018.362.219-75

Jackson Bill de Oliveira Lenzi
CREA – SC 125457-7
Responsável Técnico

Jordana Stringari
CAU nº A133283-0
Responsável Técnico

ÁGUAS DE PENHA

EDIFICAÇÃO RESIDENCIAL MULTIFAMILIAR VERTICAL EM ALVENARIA ESTRUTURAL

PROPRIETÁRIO: Residencial BC SPE LTDA CNPJ 42.966.791/0001-59

DATA: 27/08/2021

CONTEÚDO: Plantas baixas – Detalhamento água

M: 18429

ENDEREÇO: Avenida Prefeito Eugênio Krause, Bairro Praia Armação do Itapocoroy SC, CEP 89245-000

PRANCHA: 03/06