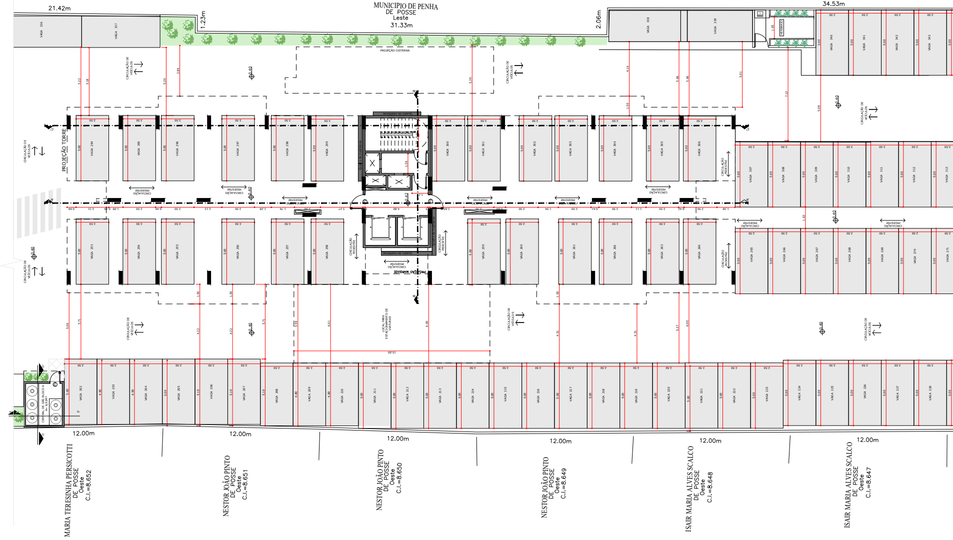
21.42m
1.23m
MUNICIPIO DE PENHA
DE POSSE
Leste
31.33m
2.06m
34.53m
PROJEÇÃO CISTERNA
PROJEÇÃO TORRE
CIRCULAÇÃO DE VEÍCULOS
CIRCULAÇÃO PEDESTRE
PROJEÇÃO MARQUIZE
LOCAL PARA ESTACIONAMENTO DE VIATURAS
CENTRAL DE GÁS BLOCO A= 6.92m²
15.00
12.00m
12.00m
12.00m
12.00m
12.00m
12.00m
MARIA TERESINHA PERSICOTTI
DE POSSE
Oeste
C.I.=8.652
NESTOR JOÃO PINTO
DE POSSE
Oeste
C.I.=8.651
NESTOR JOÃO PINTO
DE POSSE
Oeste
C.I.=8.650
NESTOR JOÃO PINTO
DE POSSE
Oeste
C.I.=8.649
ISAIR MARIA ALVES SCALCO
DE POSSE
Oeste
C.I.=8.648
ISAIR MARIA ALVES SCALCO
DE POSSE
Oeste
C.I.=8.647

PLANTA PAVIMENTO TÉRREO - Parte 02

ESCALA 1:125

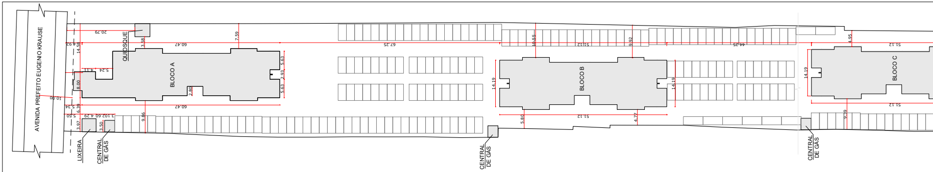
AVENIDA PREFEITO EUGENIO KRAUSE
QUIOSQUE
BLOCO A
BLOCO B
BLOCO C
LIXEIRA
CENTRAL DE GÁS
CENTRAL DE GÁS
CENTRAL DE GÁS
20.79
60.47
67.25
51.12
44.25
14.19
7.59
14.55
9.92
4.95
5.80
4.77
9.86
9.39
3.58
8.00
10.00
3.97
3.50
5.63
2.93

IMPLANTAÇÃO
ESCALA 1:500

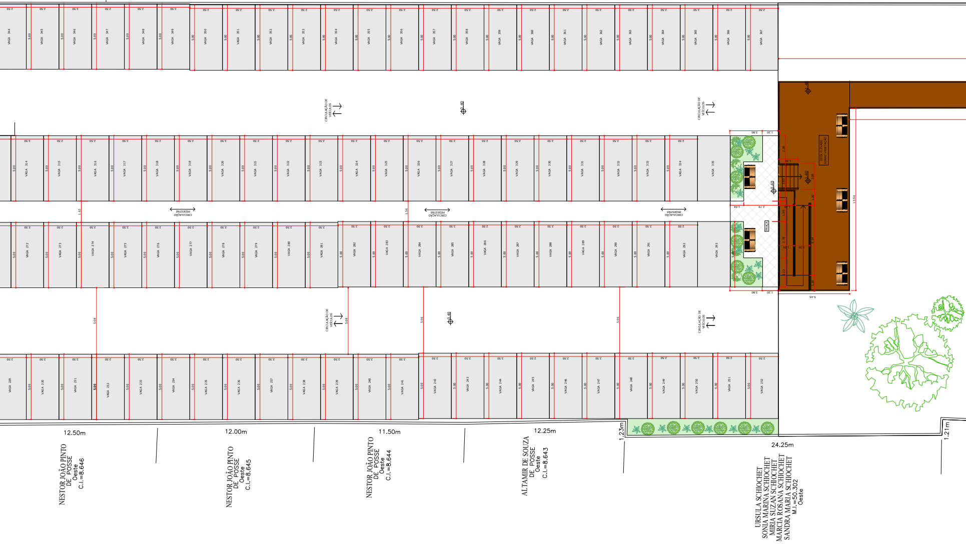
VAGA 344
VAGA 345
VAGA 346
VAGA 347
VAGA 348
VAGA 349
VAGA 350
VAGA 351
VAGA 352
VAGA 353
VAGA 354
VAGA 355
VAGA 356
VAGA 357
VAGA 358
VAGA 359
VAGA 360
VAGA 361
VAGA 362
VAGA 363
VAGA 364
VAGA 365
VAGA 366
VAGA 367
CIRCULAÇÃO DE VEÍCULOS
VAGA 314
VAGA 315
VAGA 316
VAGA 317
VAGA 318
VAGA 319
VAGA 320
VAGA 321
VAGA 322
VAGA 323
VAGA 324
VAGA 325
VAGA 326
VAGA 327
VAGA 328
VAGA 329
VAGA 330
VAGA 331
VAGA 332
VAGA 333
VAGA 334
VAGA 335
CIRCULAÇÃO PEDESTRE
VAGA 272
VAGA 273
VAGA 274
VAGA 275
VAGA 276
VAGA 277
VAGA 278
VAGA 279
VAGA 280
VAGA 281
VAGA 282
VAGA 283
VAGA 284
VAGA 285
VAGA 286
VAGA 287
VAGA 288
VAGA 289
VAGA 290
VAGA 291
VAGA 292
VAGA 293
VAGA 229
VAGA 230
VAGA 231
VAGA 232
VAGA 233
VAGA 234
VAGA 235
VAGA 236
VAGA 237
VAGA 238
VAGA 239
VAGA 240
VAGA 241
VAGA 242
VAGA 243
VAGA 244
VAGA 245
VAGA 246
VAGA 247
VAGA 248
VAGA 249
VAGA 250
VAGA 251
VAGA 252
2.50
5.00
5.08
12.50m
NESTOR JOÃO PINTO DE POSSE Oeste C.I.=8.646
12.00m
NESTOR JOÃO PINTO DE POSSE Oeste C.I.=8.645
11.50m
NESTOR JOÃO PINTO DE POSSE Oeste C.I.=8.644
12.25m
ALTAMIR DE SOUZA DE POSSE Oeste C.I.=8.643
1.23m
24.25m
URSULA SCHIOCHET
SONIA MARINA SCHIOCHET
MIRIA SUZAN SCHIOCHET
MARCIA ROSANA SCHIOCHET
SANDRA MARIA SCHIOCHET
M.I.=50.302
Oeste
1.21m

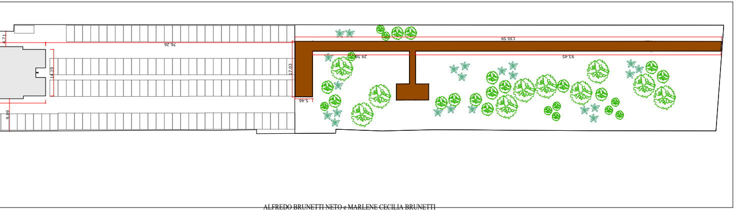
4.21
76.26
14.19
17.03
9.49
130.59
29.58
93.45
5.46

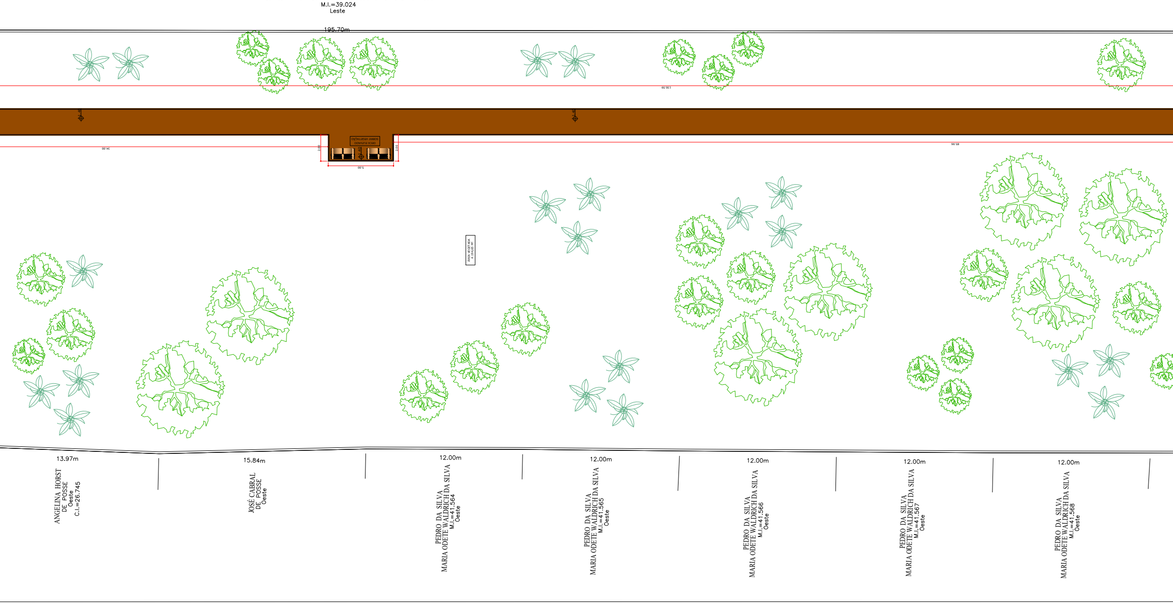
ALFREDO BRUNETTI NETO e MARLENE CECILIA BRUNETTI
M.I.=39.024
Leste
195.70m
130.59
1.40
34.00
2.00
DECK ELEVADO SOBRE VEGETAÇÃO
1.40
2.00
5.00
85.96
ÁREA VEGETADA 4.194,65 M²
13.97m
ANGELINA HORST
DE POSSE
Oeste
C.I.=26.745
15.84m
JOSÉ CABRAL
DE POSSE
Oeste
12.00m
PEDRO DA SILVA
MARIA ODETE WALDRICH DA SILVA
M.I.=41.564
Oeste
12.00m
PEDRO DA SILVA
MARIA ODETE WALDRICH DA SILVA
M.I.=41.565
Oeste
12.00m
PEDRO DA SILVA
MARIA ODETE WALDRICH DA SILVA
M.I.=41.566
Oeste
12.00m
PEDRO DA SILVA
MARIA ODETE WALDRICH DA SILVA
M.I.=41.567
Oeste
12.00m
PEDRO DA SILVA
MARIA ODETE WALDRICH DA SILVA
M.I.=41.568
Oeste

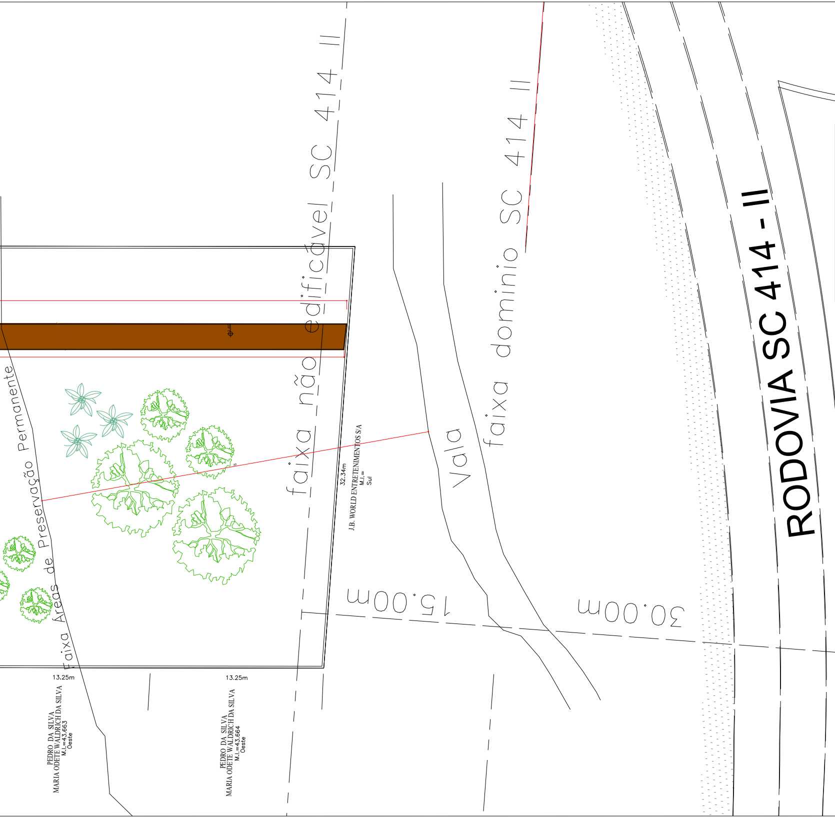
faixa não edificável SC 414 II
faixa domínio SC 414 II
Vala
RODOVIA SC 414 - II
15.00m
30.00m
Faixa de Áreas de Preservação Permanente
32.34m
J.B. WORLD ENTRETENIMENTOS S/A
M.I.=
Sul
13.25m
13.25m
PEDRO DA SILVA
MARIA ODETE WALDRICH DA SILVA
M.I.=43.663
Oeste
PEDRO DA SILVA
MARIA ODETE WALDRICH DA SILVA
M.I.=43.664
Oeste

TABELA DE ESQUADRIAS PAV. TÉRREO

COD	TIPO	LARGURA	ALTURA	PARAPEITO	MATERIAL	ÁREA (m²)
J1	Vidro fixo	130	210	30	Vidro	2.73
J2	Janela de correr 2 folhas	130	210	110	Vidro	2.73
J3	Janela de correr 4 folhas	180	210	110	Vidro	3.78
J4	Vidro fixo	300	210	110	Vidro	6.3
J5	Vidro fixo	100	80	140	Vidro	0.80
J6	Vidro fixo	70	60	160	Vidro	0.42
P1	Porta de abrir	80	210	-	Alumínio	1.68
P2	Porta de abrir	110	210	-	Vidro	2.10
P3	Porta de abrir	80	210	-	Madeira	1.68
P4	Porta de abrir	90	210	-	Alumínio	1.89
P5	Porta de abrir	70	210	-	Alumínio	1.47
P6	Porta de abrir	70	210	-	Madeira	1.47
P7	Porta de abrir	80	210	-	Vidro	1.68
P8	Porta de abrir	90	210	-	Madeira	1.89
P9	Porta de correr	200	210	-	Vidro	2.10
P10	Porta de correr	160	210	-	Vidro	3.36
P11	Porta de abrir	200	210	-	Vidro	2.10
P12	Porta de abrir	90	210	-	Corta fogo	1.89

santer
EMPREENDIMENTOS

SANTER EMPREENDIMENTOS
Rua Nelson Luis Rosa de Bem, 87
Guaramirim -SC
www.santerimoveis.com.br
Tel: 47 3370-5000

PROJETO ARQUITETÔNICO

ASSINATURAS

Residencial BC SPE LTDA
CNPJ 42.966.791/0001-59
Proprietária: Mari Deise Stringarida Silva
CPF: 018.362.219-75

Jackson Bill de Oliveira Lenzi
CREA - SC 125457-7
Responsável Técnico

Jordana Stringari
CAU nº A133283-0
Responsável Técnico

EDIFICAÇÃO RESIDENCIAL MULTIFAMILIAR
VERTICAL EM ALVENARIA ESTRUTURAL

PROPRIETÁRIO
Residencial BC SPE LTDA
CNPJ 42.966.791/0001-59

DATA
14/09/2021

ÁREA
33.161,06 m²

CONTEÚDO
Implantação

MI
18429

ENDEREÇO
Avenida Prefeito Eugênio Krause, Bairro Praia Armação
do Itapocoroy SC, CEP 89245-000

PRANCHA
02/07