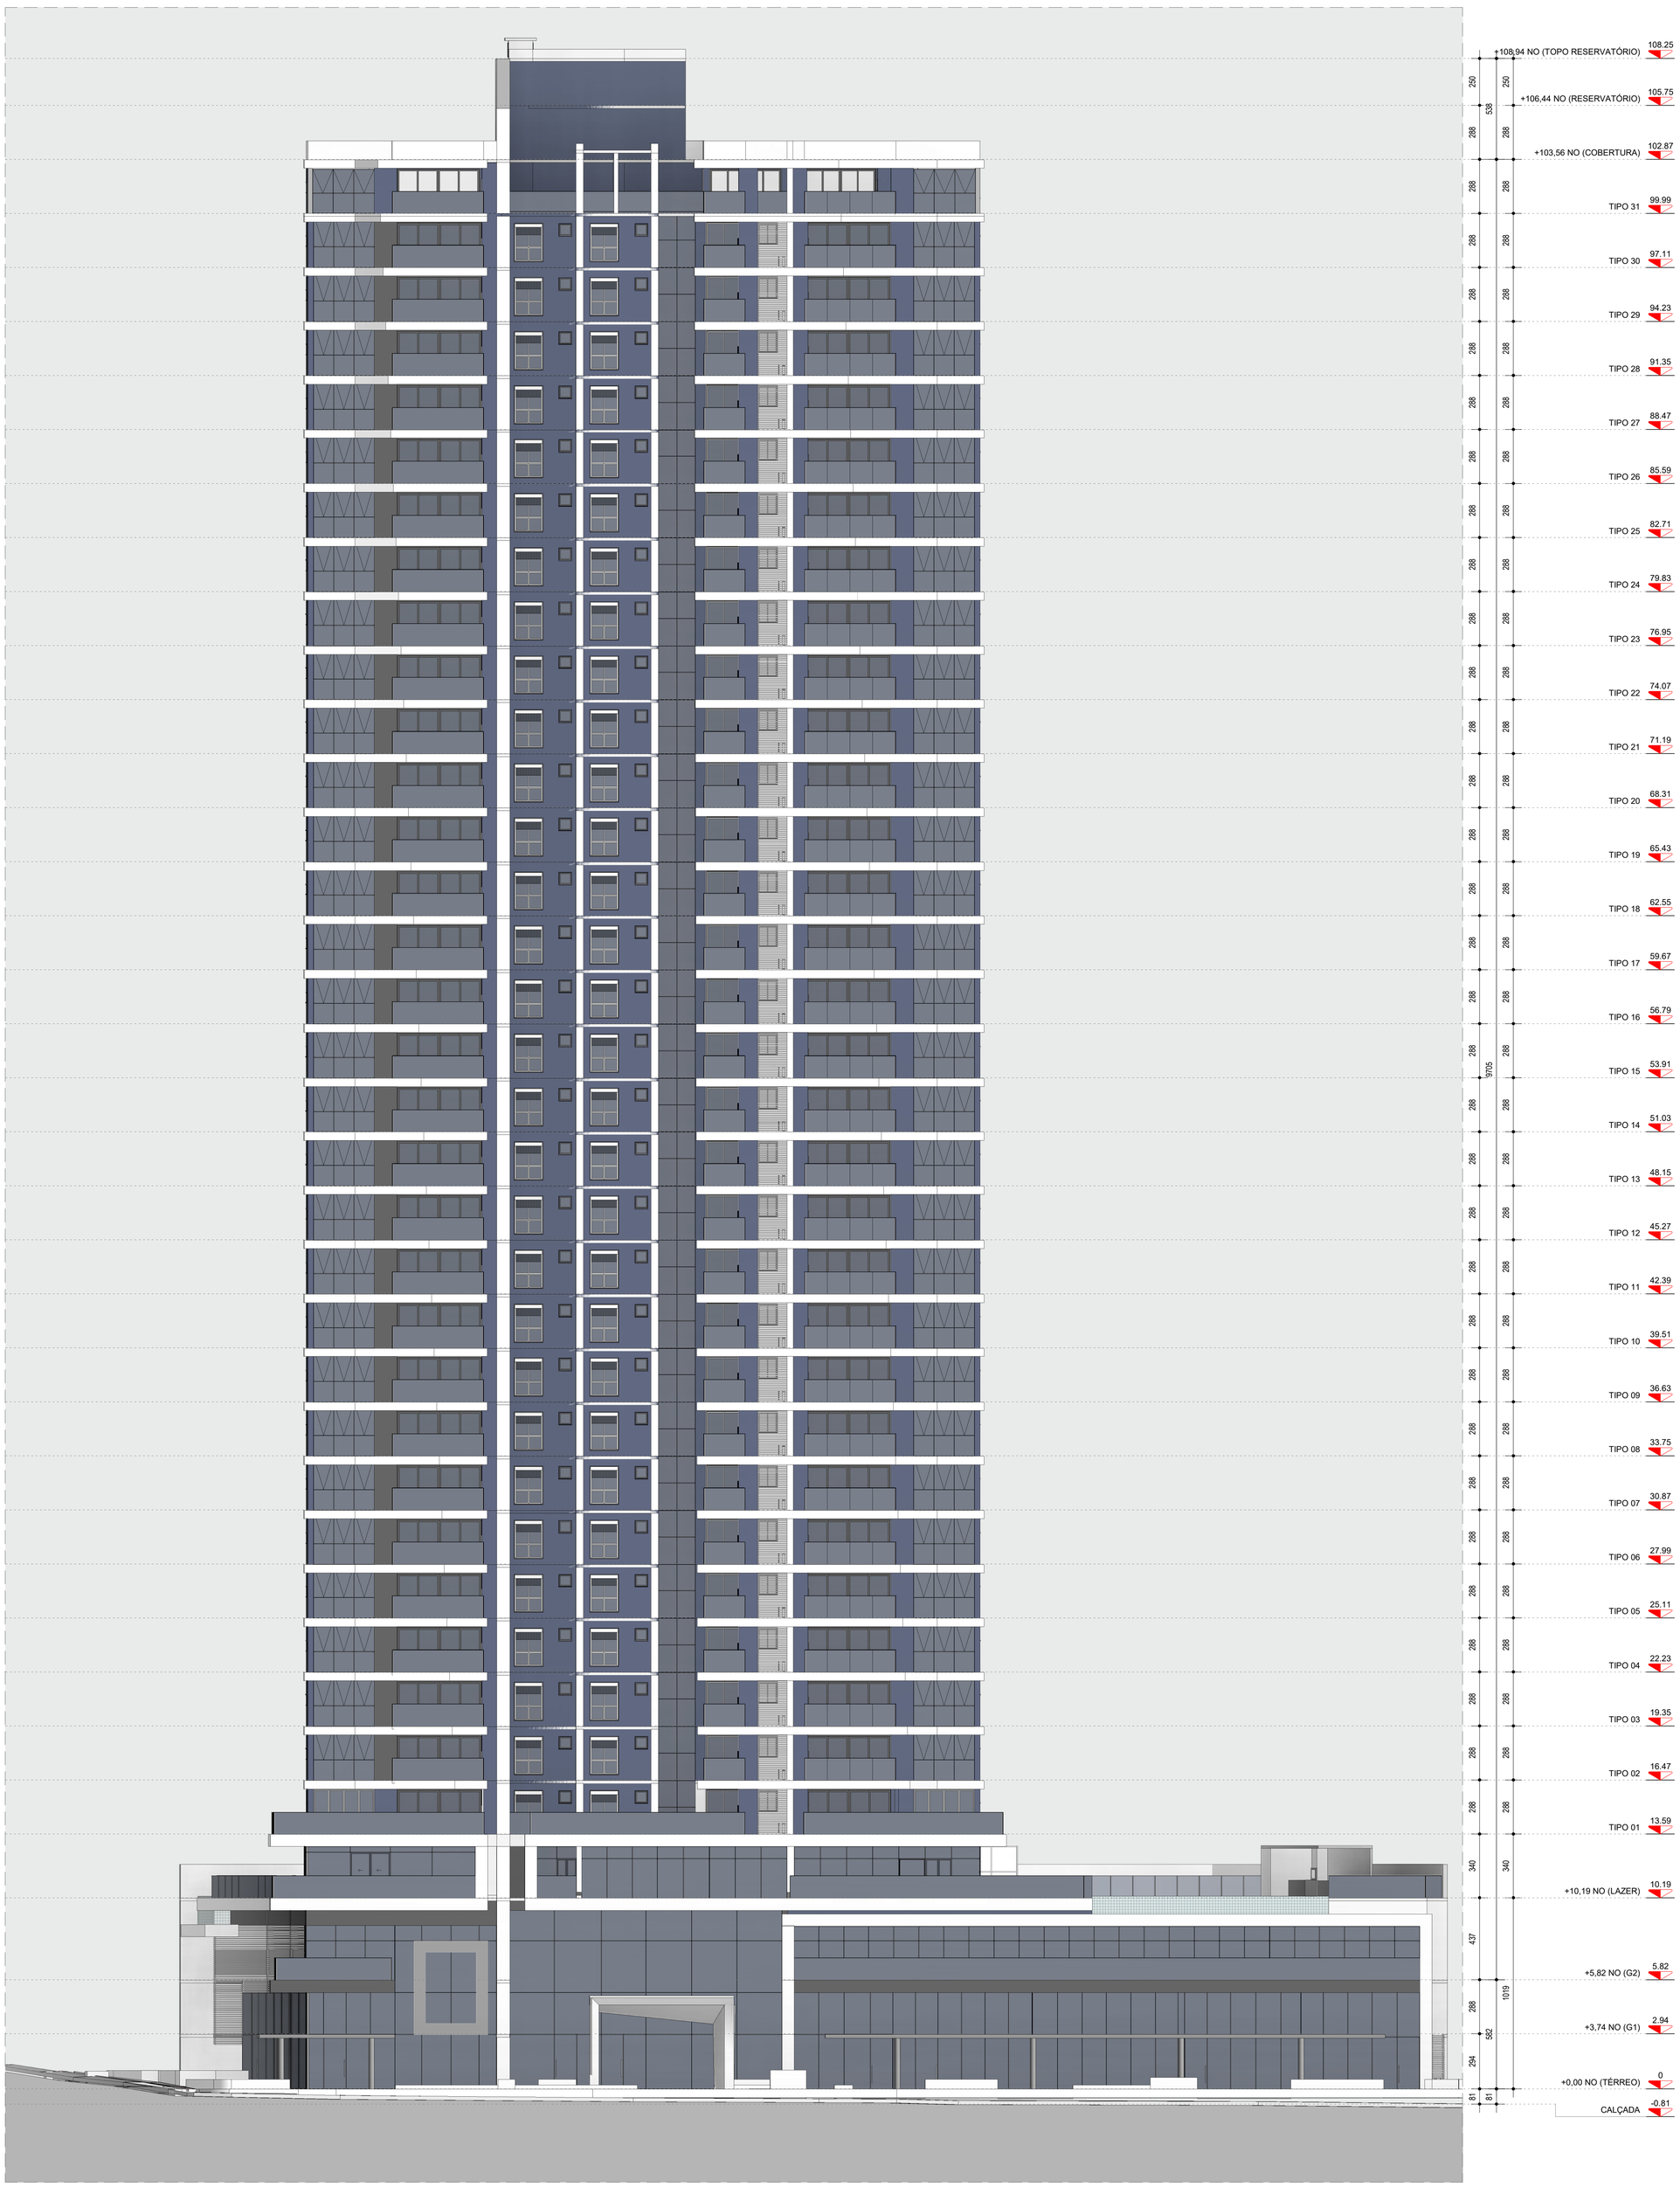


01 ELEVAÇÃO 01 - FRONTAL
ESCALA 1 : 150

LEGENDA NOMENCLATURA

XX.YY
FL.ZZZ

XX = TIPO DESENHO (PLANTA, CORTE, ELEVAÇÃO DETALHE)
YY = NUMERO DESENHO
ZZZ = NUMERO DA FOLHA DO DESENHO

LEGENDA NOMENCLATURA DETALHES

XX.YY
FL.ZZZ

XX = TIPO DESENHO: DAM (DETALHE ÁREA MOLHADA) - DET (DETALHES GERAIS) - CP (COMPATIBILIZAÇÃO)
YY = NUMERO DESENHO
ZZZ = NUMERO DA FOLHA DO DESENHO

ACESSIBILIDADE

A EDIFICAÇÃO TEM CONDIÇÕES DE ADAPTAÇÕES DOS AMBIENTES PARA AS CARACTERÍSTICAS DE UNIDADE INTERNAMENTE ACESSÍVEL

Nº	DATA	REVISÃO	RESPONSÁVEL
3	06/12/2021	EMISSÃO P.M.P. R03	GIULIA P. / GIULIA P.
2	29/10/2021	EMISSÃO P.M.P. R02	GIULIA L./ANA G.
1	27/09/2021	EMISSÃO P.M.P. R01	GIULIA LEMOS
0	09/07/2021	EMISSÃO INICIAL P.M.P.	ANA G./GIULIA L.

CARIMBOS E APROVAÇÕES PREFEITURA

EMPREENDIMENTO: 218

BLUE COAST
EDIFICIO RESIDENCIAL MULTIFAMILIAR

AVENIDA ITAPOCORÓI COM RUA RIO DO SUL - PENHA

CONTEÚDO:
ELEVAÇÃO 01

@MANNZ
MANNZ.ARQ.BR
+55 47 3322 3690
PROJETOS@MANNZ.COM.BR
MANNZ ARQUITETOS ASSOCIADOS
R. NEREU RAMOS, 942 | SALA 701
JARDIM BLUMENAU. BLUMENAU, SC/BR

ATIVE A ARQUITETURA.

MANNZ Arquitetos Associados

PROPRIETÁRIO:
VETTER - EMPREENDIMENTO 21 SPE LTDA
JAMES JOSE RAMOS:00434409910 — Assinado de forma digital por JAMES JOSE RAMOS:00434409910 Dados: 2021.12.07 16:25:35 -03'00'

ENGENHEIRO RESPONSÁVEL EXECUÇÃO:
Rafael Schneider Flach
Engenheiro Civil
CREA-SC 181463-7
RAFAEL SCHNEIDER FLACH:01810873088 — Assinado de forma digital por RAFAEL SCHNEIDER FLACH:01810873088 Dados: 2021.12.07 08:48:08 -03'00'

RESPONSÁVEIS TÉCNICOS:
JONAS EDUARDO FRANZ:79933807900 — Assinado de forma digital por JONAS EDUARDO FRANZ:79933807900 Dados: 2021.12.06 18:50:46 -03'00'
Jonas Eduardo Franz
CAU/SC A26279-0
Marcelo Mannrich
CAU/SC A32511-2

EQUIPE TÉCNICA:
Daniele da Rocha
CAU/SC A139625-0
Ana Carolina Gadotti
CAU/SC A169543-6
Giulia Lemos
Arquiteta

ETAPA: PL
PROJETO LEGAL
REVISÃO: 3
DATA: 06/12/2021
ESCALA: As indicated
DESENHO No. 0009