
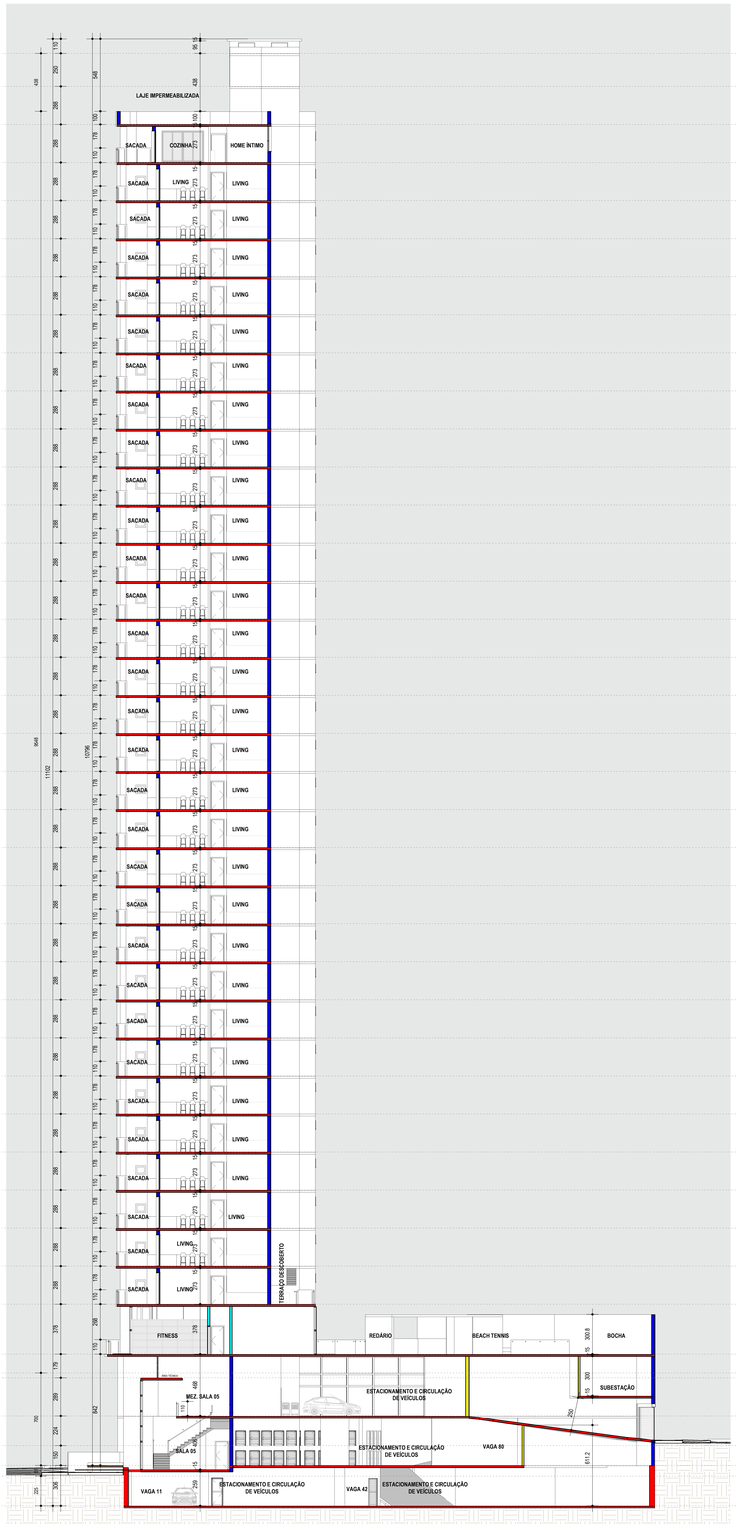


01 CORTE 01
ESCALA 1 : 150

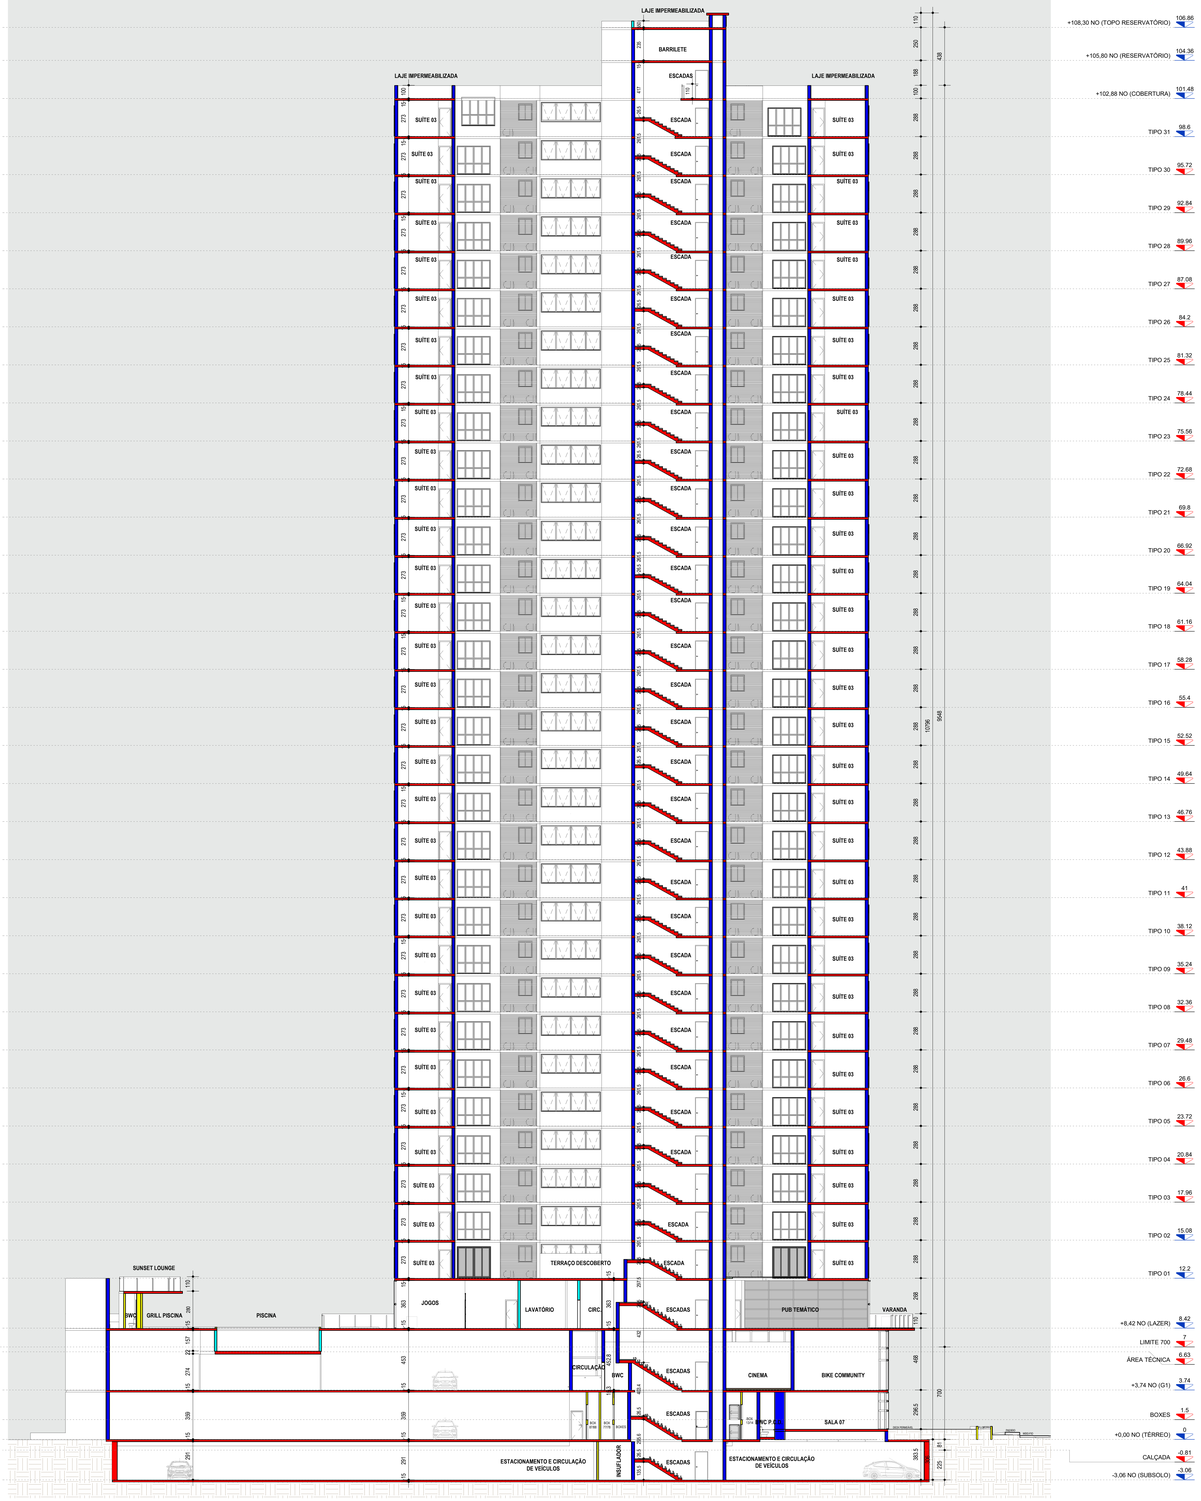

02 CORTE 02
ESCALA 1 : 150

LEGENDA NOMENCLATURA

XX.YY / PL.ZZZ

XX = TIPO DESENHO (PLANTA, CORTE, ELEVAÇÃO DETALHE)
YY = NUMERO DESENHO
ZZZ = NUMERO DA FOLHA DO DESENHO

LEGENDA NOMENCLATURA DETALHES

XX.YY / PL.ZZZ

XX = TIPO DESENHO: DAM (DETALHE ÁREA MOLHADA) - DET (DETALHES GERAIS) - CP (COMPATIBILIZAÇÃO)
YY = NUMERO DESENHO
ZZZ = NUMERO DA FOLHA DO DESENHO

Nº	DATA	REVISÃO	RESPONSÁVEL
0	21/07/2021	EMISSÃO INICIAL P.M.P.	ANA G./GIULIA L.

CARIMBOS E APROVAÇÕES PREFEITURA

EMPREENDIMENTO: 218

BLUE COAST

EDIFICIO RESIDENCIAL MULTIFAMILIAR

AVENIDA ITAPOCORÓI COM RUA RIO DO SUL - PENHA

CONTEÚDO:

CORTES

@MANNZ
MANNZ.ARQ.BR
+55 47 3322 3690
PROJETOS@MANNZ.COM.BR

MANNZ ARQUITETOS ASSOCIADOS
R. NEREU RAMOS, 942 | SALA 701
JARDIM BLUMENAU, BLUMENAU, SC/BR

ATIVE A ARQUITETURA

MANNZ Arquitetos Associados

PROPRIETÁRIO: VETTER - EMPREENDIMENTO 21 SPE LTDA

JAMES JOSE RAMOS:00434409910 Assinado de forma digital por JAMES JOSE RAMOS:00434409910 Dados: 2021.07.26 22:13:53 -03'00'
34409910

ENGENHEIRO RESPONSÁVEL EXECUÇÃO:
Renato Egon Schmidt
Engenheiro Civil
CREA-SC 182398-0

RENATO EGON SCHMIDT:39938239053 Assinado de forma digital por RENATO EGON SCHMIDT:39938239053 Dados: 2021.07.26 08:14:48 -03'00'

RESPONSÁVEIS TÉCNICOS:
JONAS EDUARDO FRANZ:79915880953 Assinado de forma digital por JONAS EDUARDO FRANZ:79915880953 Dados: 2021.07.21 16:54:11 -03'00'
Jonas Eduardo Franz
CAU/SC A29279-0

Marcelo Marovich
CAU/SC A25511-2

EQUIPE TÉCNICA:
Daniele da Rocha
CAU/SC A158625-0

Ana Carolina Gadotti
CAU/SC A169634-6

Giulia Lemos
Estagiária

ETAPA: PL
PROJETO: LEGAL
REVISÃO: 0
DATA: 21/07/2021
ESCALA: 1 : 150
DESENHO No. 0008

2201/2021/05-A-4B