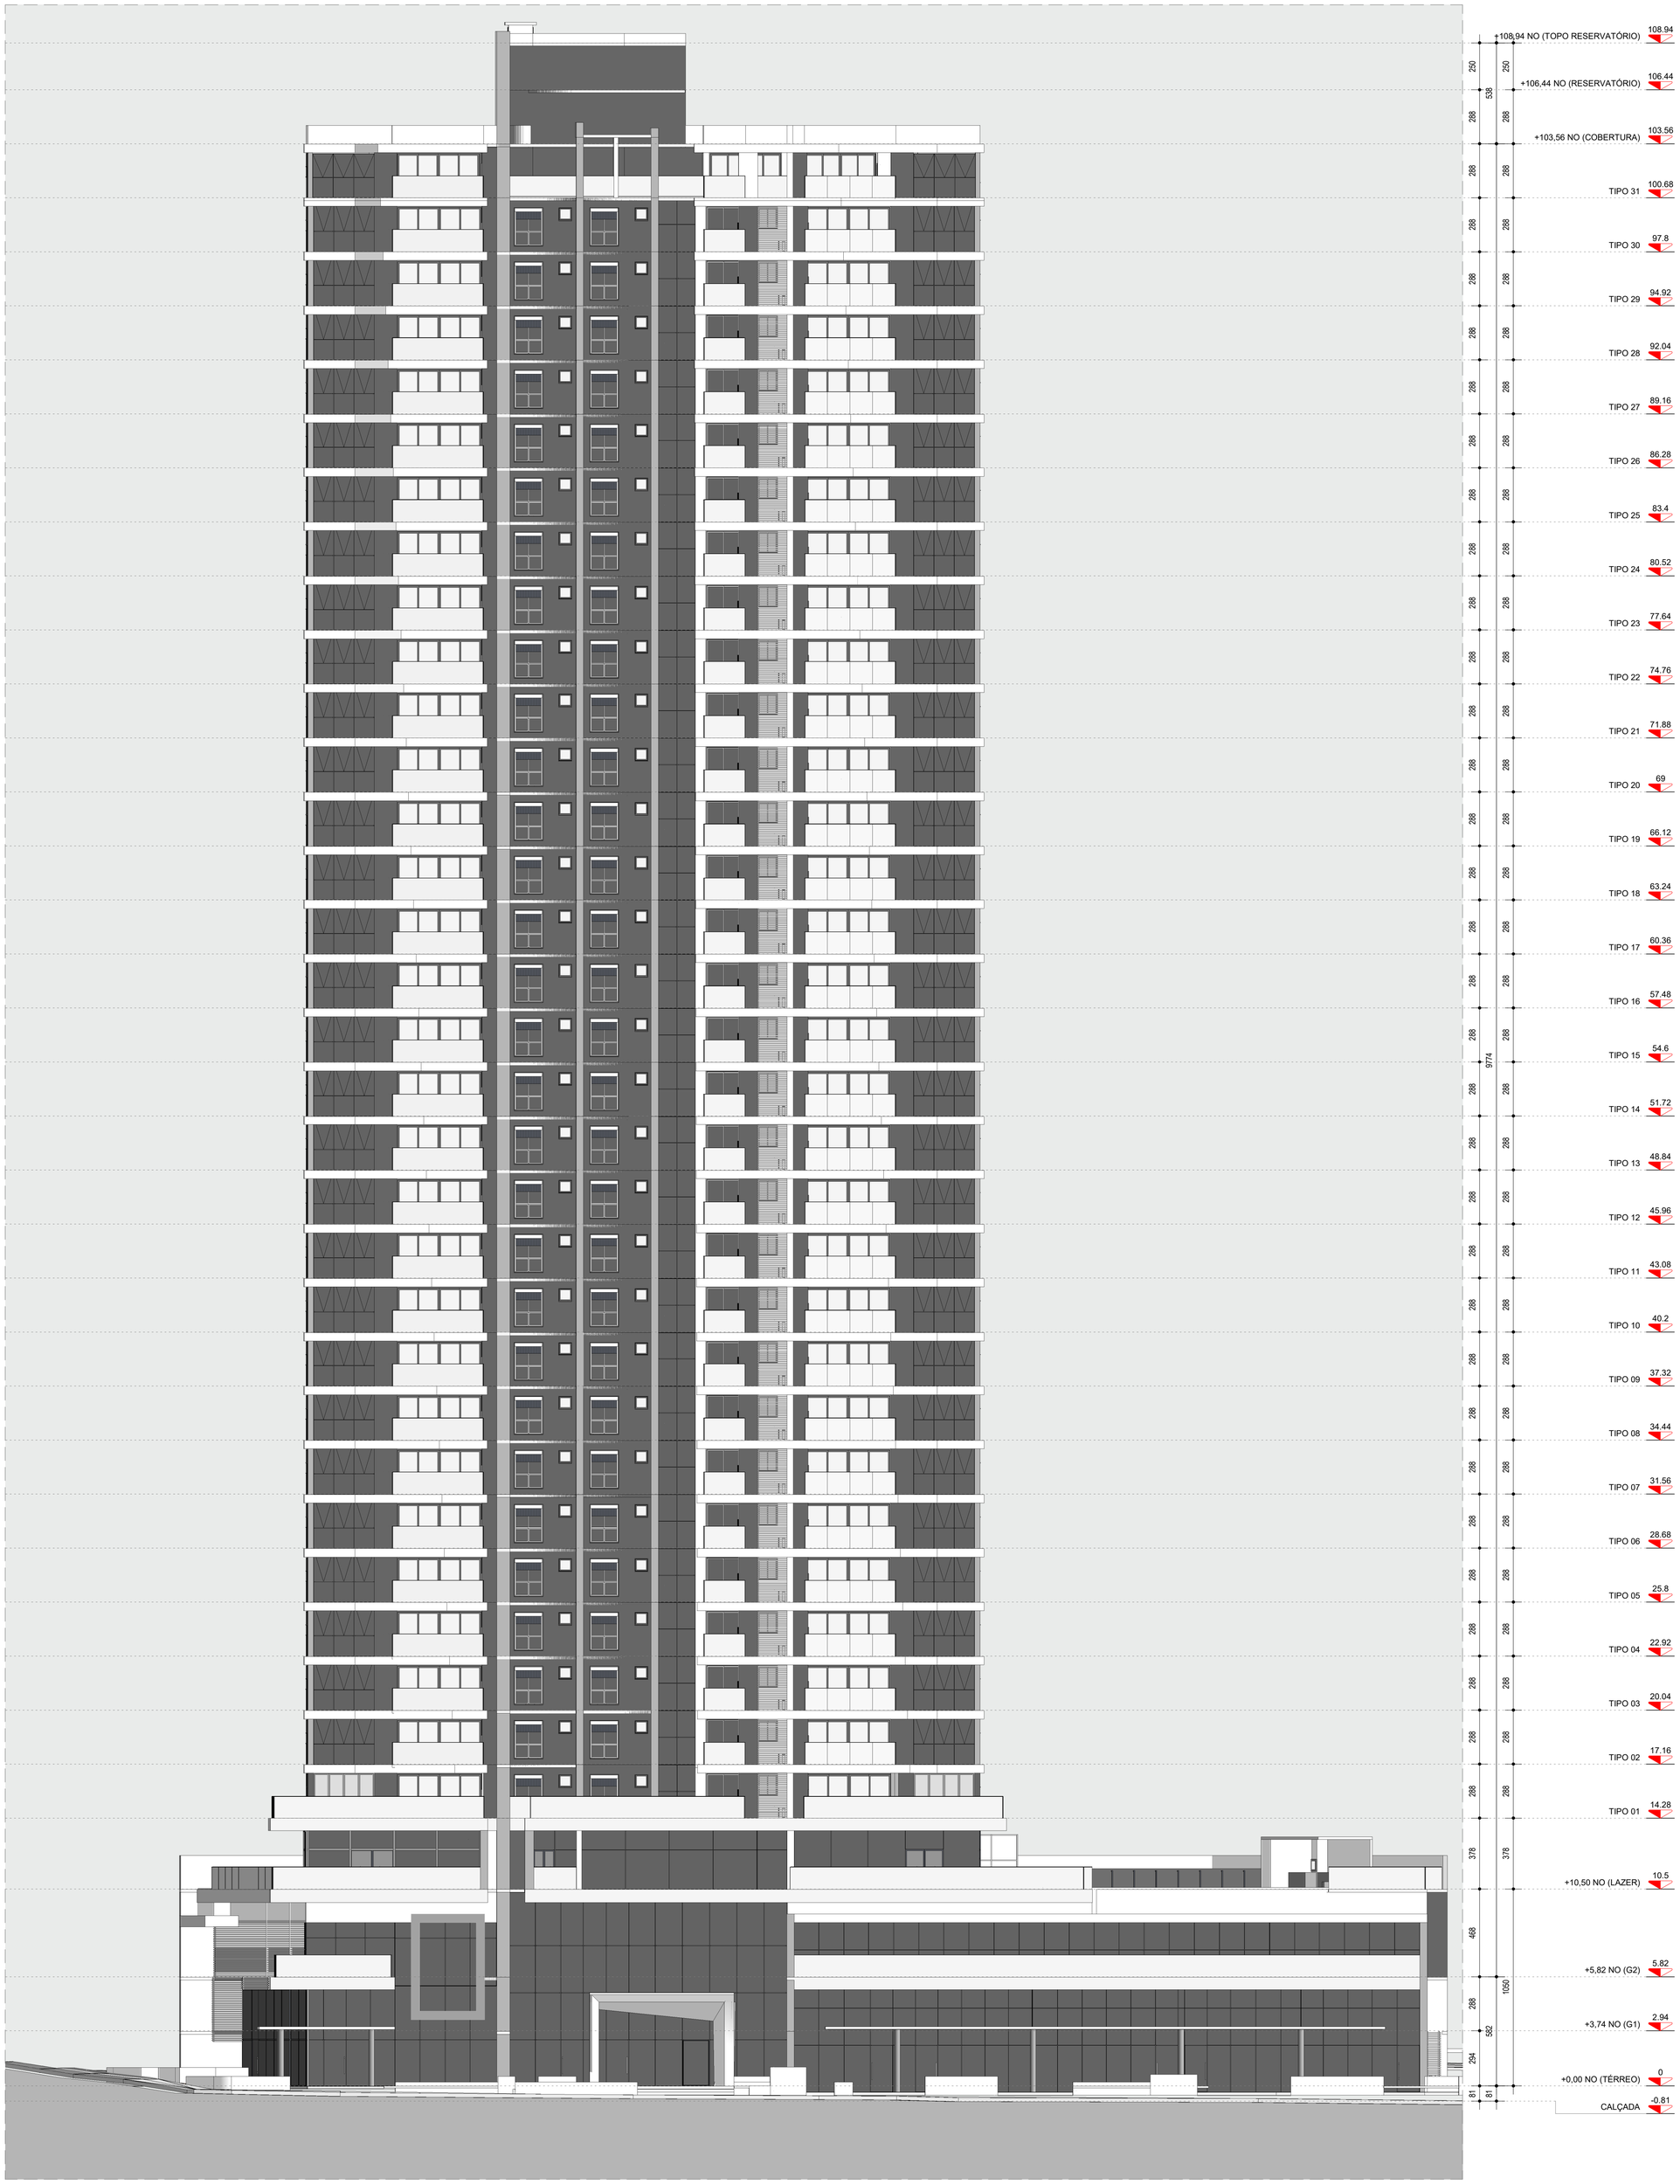


01 ELEVAÇÃO 01 - FRONTAL

ESCALA 1 : 150

LEGENDA NOMENCLATURA

XX.YY
FL.ZZZ

XX = TIPO DESENHO (PLANTA, CORTE, ELEVAÇÃO DETALHE)
YY = NUMERO DESENHO
ZZZ = NUMERO DA FOLHA DO DESENHO

LEGENDA NOMENCLATURA DETALHES

XX.YY
FL.ZZZ

XX = TIPO DESENHO: DAM (DETALHE ÁREA MOLHADA) - DET (DETALHES GERAIS) - CP (COMPATIBILIZAÇÃO)
YY = NUMERO DESENHO
ZZZ = NUMERO DA FOLHA DO DESENHO

ACESSIBILIDADE

A EDIFICAÇÃO TEM CONDIÇÕES DE ADAPTAÇÕES DOS AMBIENTES PARA AS CARACTERÍSTICAS DE UNIDADE INTERNAMENTE ACESSÍVEL

Nº	DATA	REVISÃO	RESPONSÁVEL
2	29/10/2021	EMISSÃO P.M.P. R02	GIULIA L./ANA G.
1	27/09/2021	EMISSÃO P.M.P. R01	GIULIA LEMOS
0	09/07/2021	EMISSÃO INICIAL P.M.P.	ANA G./GIULIA L.

CARIMBOS E APROVAÇÕES PREFEITURA

EMPREENDIMENTO: 218

BLUE COAST
EDIFICIO RESIDENCIAL MULTIFAMILIAR

AVENIDA ITAPOCORÓI COM RUA RIO DO SUL - PENHA

CONTEÚDO:
ELEVAÇÃO 01

@MANNZ
MANNZ.ARQ.BR
+55 47 3322 3690
PROJETOS@MANNZ.COM.BR
MANNZ ARQUITETOS ASSOCIADOS
R. NEREU RAMOS, 942 | SALA 701
JARDIM BLUMENAU. BLUMENAU, SC/BR

ATIVE A ARQUITETURA.

MANNZ Arquitetos Associados

PROPRIETÁRIO:
VETTER - EMPREENDIMENTO 21 SPE LTDA
JAMES JOSE RAMOS:00434409910 Assinado de forma digital por JAMES JOSE RAMOS:00434409910 Dados: 2021.10.29 15:06:31 -03'00'

ENGENHEIRO RESPONSÁVEL EXECUÇÃO:
Rafael Schneider Flach
Engenheiro Civil
CREA-SC 181463-7
RAFAEL SCHNEIDER FLACH:01810873088 Assinado de forma digital por RAFAEL SCHNEIDER FLACH:01810873088 Dados: 2021.10.28 16:42:21 -03'00'

RESPONSÁVEIS TÉCNICOS:
JONAS EDUARDO FRANZ:79933807900 Assinado de forma digital por JONAS EDUARDO FRANZ:79933807900 Dados: 2021.10.28 16:42:21 -03'00'
Jonas Eduardo Franz
CAU/SC A26279-0
Marcelo Mannrich
CAU/SC A32511-2

EQUIPE TÉCNICA:
Daniele da Rocha
CAU/SC A139625-0
Ana Carolina Gadotti
CAU/SC A169543-6
Giulia Lemos
Arquiteta

ETAPA: PL
PROJETO LEGAL

REVISÃO: 2

DATA: 29/10/2021

ESCALA: As indicated

DESENHO No.
0009