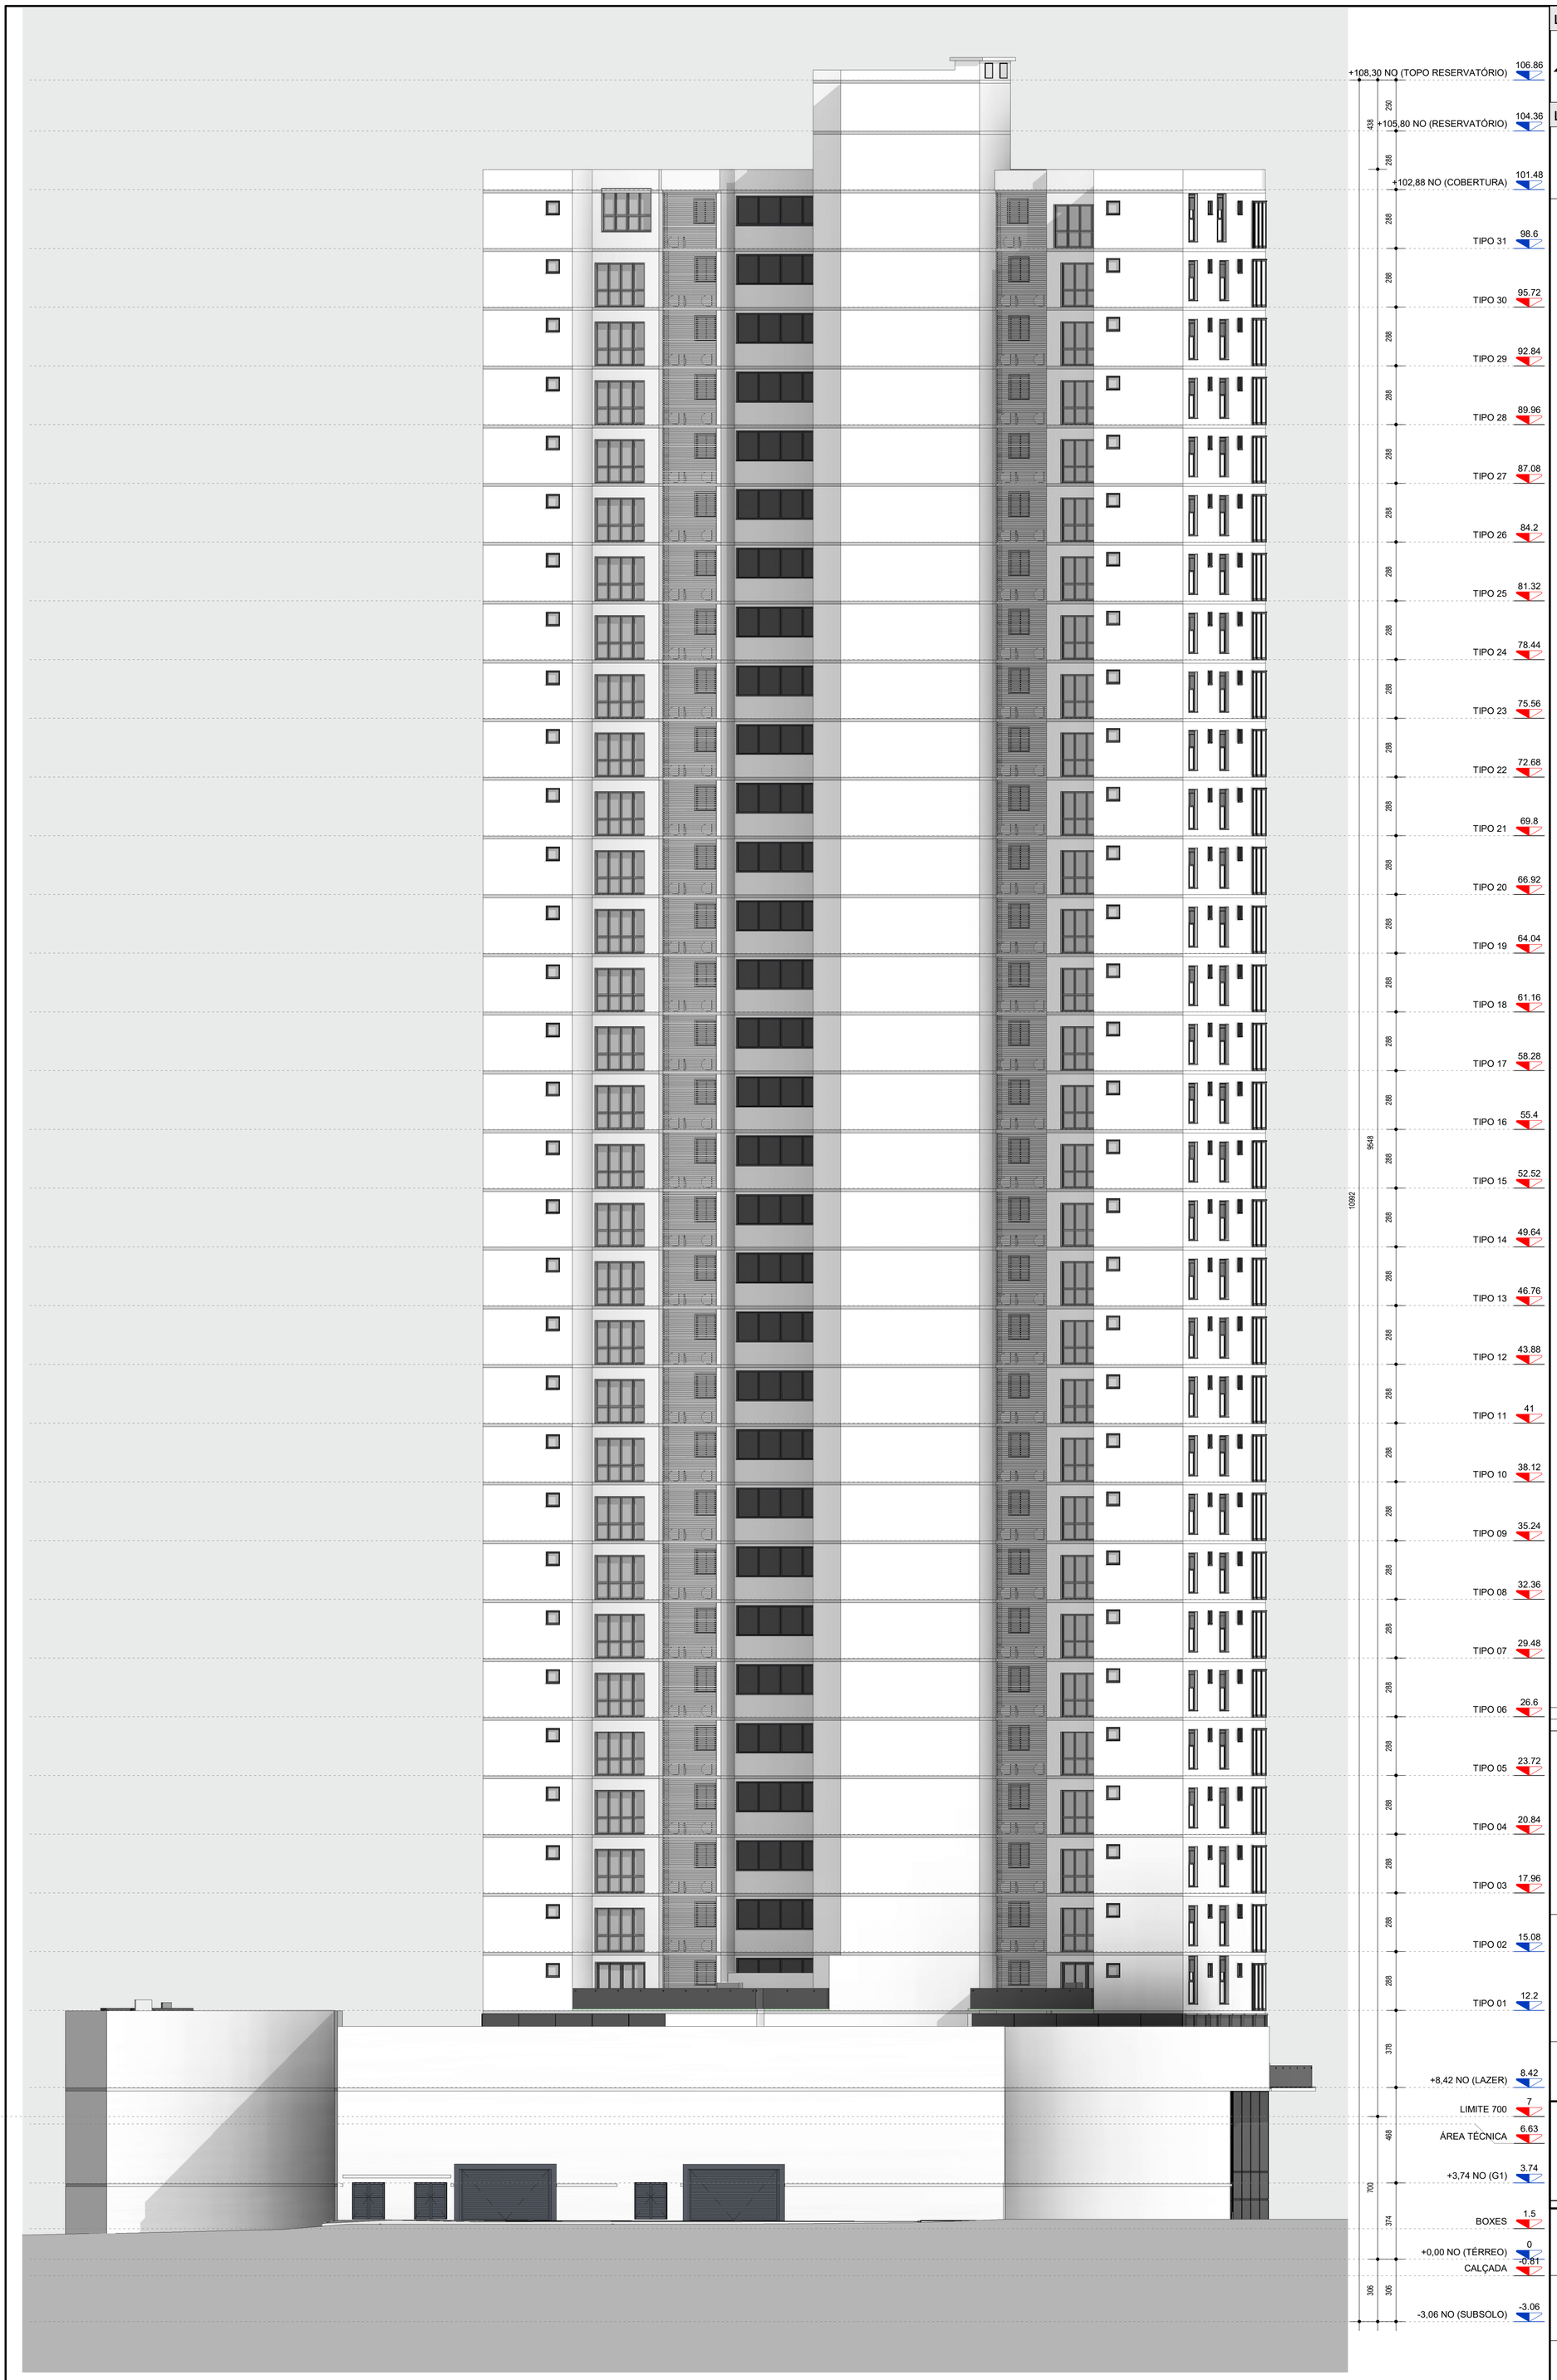


03 ELEVAÇÃO 03 - FUNDOS TRAV. TEREZA DA COSTA SIMÕES
ESCALA 1 : 150

LEGENDA NOMENCLATURA

XX.YY / FL.ZZZ

XX = TIPO DESENHO (PLANTA, CORTE, ELEVAÇÃO DETALHE)
YY = NUMERO DESENHO
ZZZ = NUMERO DA FOLHA DO DESENHO

LEGENDA NOMENCLATURA DETALHES

XX.YY / FL.ZZZ

XX = TIPO DESENHO: DAM (DETALHE ÁREA MOLHADA) - DET (DETALHES GERAIS) - CP (COMPATIBILIZAÇÃO)
YY = NUMERO DESENHO
ZZZ = NUMERO DA FOLHA DO DESENHO

Nº	DATA	REVISÃO	RESPONSÁVEL
0	21/07/2021	EMISSÃO INICIAL P.M.P.	ANA G./GIULIA L.

CARIMBOS E APROVAÇÕES PREFEITURA

EMPREENDIMENTO: 218

BLUE COAST
EDIFICIO RESIDENCIAL MULTIFAMILIAR

AVENIDA ITAPOCORÓI COM RUA RIO DO SUL - PENHA

CONTEÚDO:
ELEVAÇÃO 03

@MANNZ
MANNZ.ARQ.BR
+55 47 3322 3690
PROJETOS@MANNZ.COM.BR

MANNZ ARQUITETOS ASSOCIADOS
R. NEREU RAMOS, 942 | SALA 701
JARDIM BLUMENAU. BLUMENAU, SC/BR

ATIVE A ARQUITETURA

MANNZ Arquitetos Associados

PROPRIETÁRIO:
VETTER - EMPREENDIMENTO 21 SPE LTDA
JAMES JOSE RAMOS:00434409910 — Assinado de forma digital por JAMES JOSE RAMOS:00434409910 Dados: 2021.07.26 22:15:23 -03'00'

ENGENHEIRO RESPONSÁVEL EXECUÇÃO:
Renato Egon Schmidt
Engenheiro Civil
CREA-SC 182398-0
RENATO EGON SCHMIDT:39038238053 — Assinado de forma digital por RENATO EGON SCHMIDT:39038238053 Dados: 2021.07.28 08:16:49 -03'00'

RESPONSÁVEIS TÉCNICOS:
Jonas Eduardo Franz
CAU/SC A26279-0
JONAS EDUARDO FRANZ:79933807900 — Assinado de forma digital por JONAS EDUARDO FRANZ:79933807900 Dados: 2021.07.22 08:48:21 -03'00'
Marcelo Mannrich
CAU/SC A32511-2

EQUIPE TÉCNICA:
Daniele da Rocha
CAU/SC A139625-0
Ana Carolina Gadotti
CAU/SC A169543-6
Giulia Lemos
Estagiário

ETAPA: PL
PROJETO LEGAL

REVISÃO: 0

DATA: 21/07/2021

ESCALA: 1 : 150

DESENHO No.
0011

21/07/2021 17:14:03