
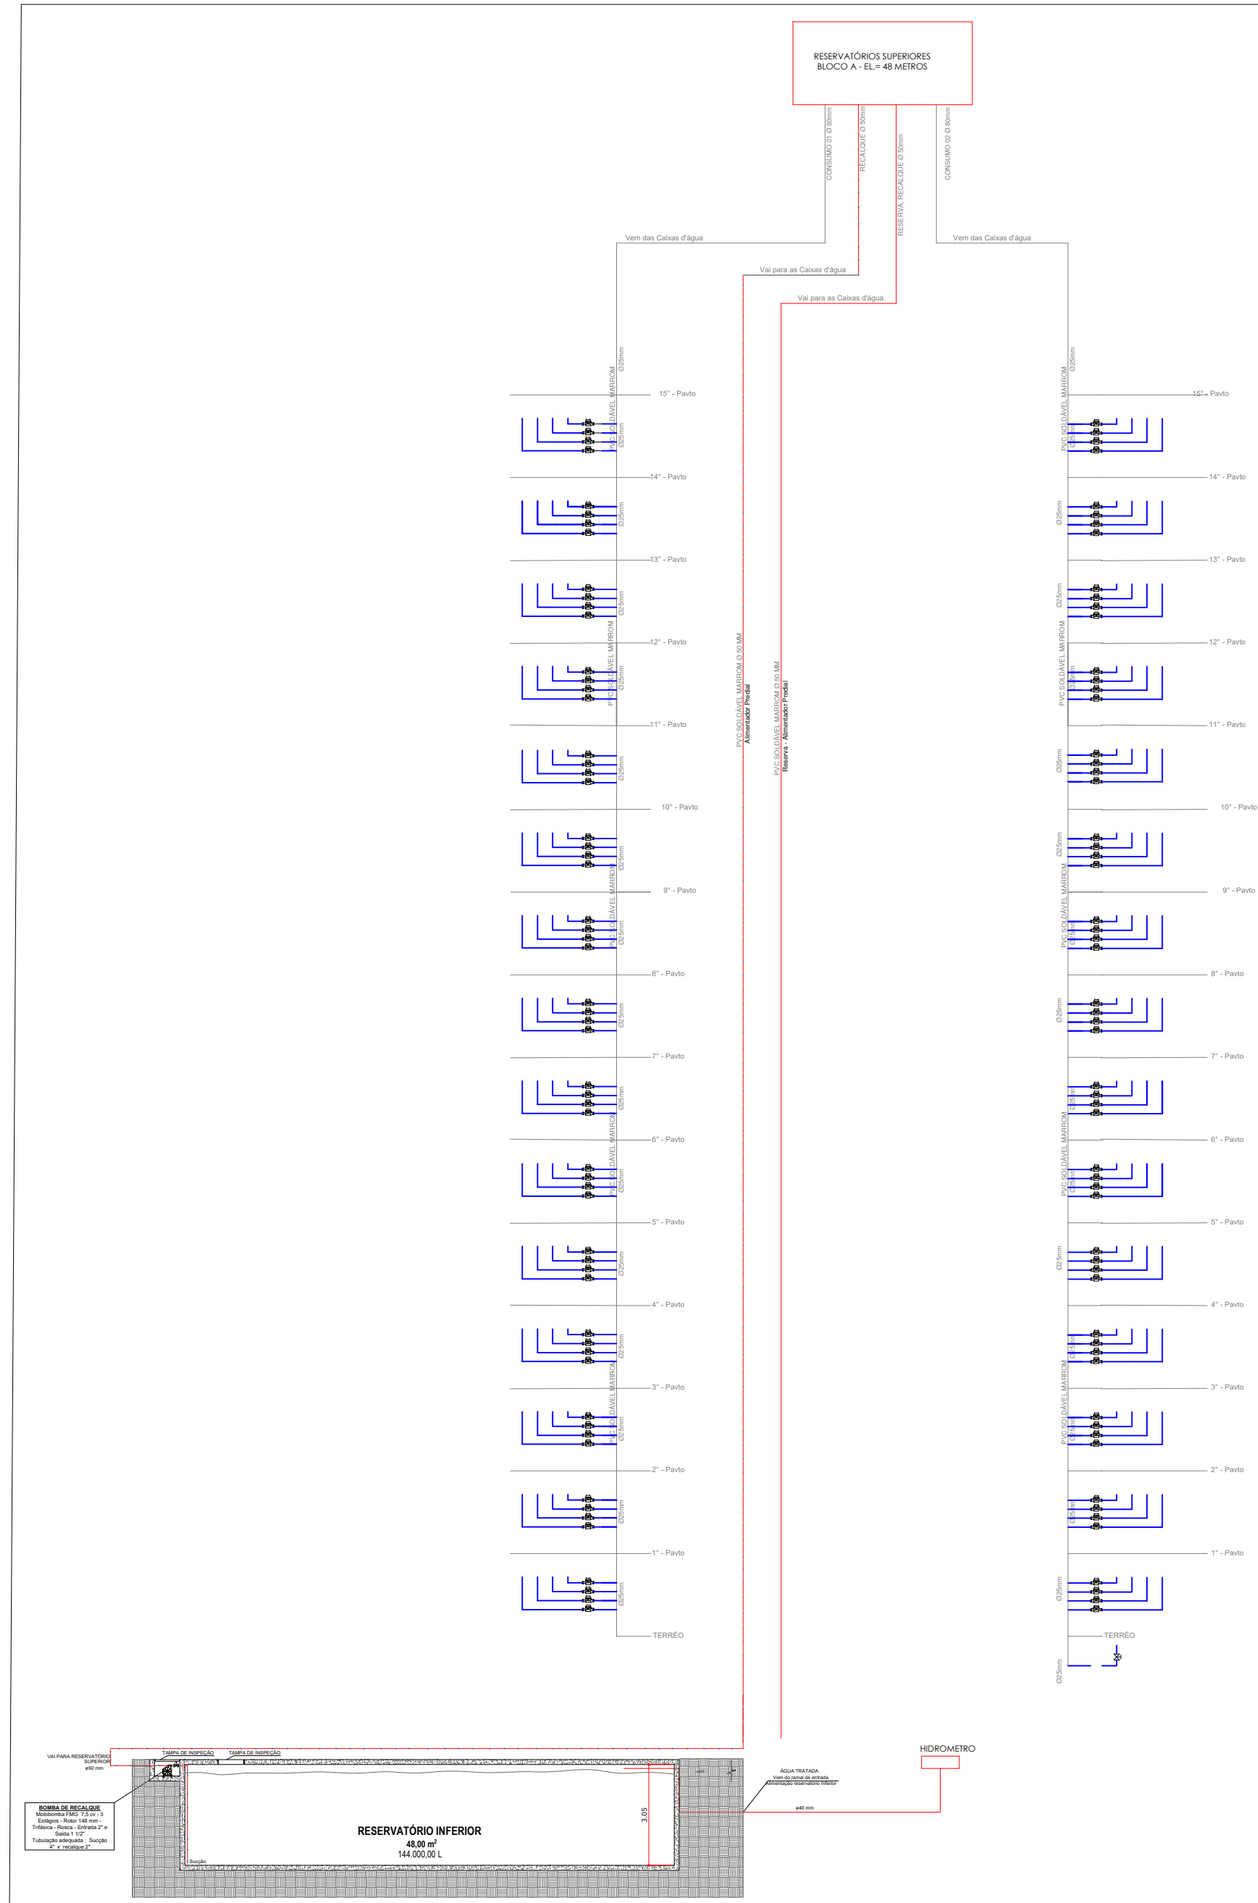
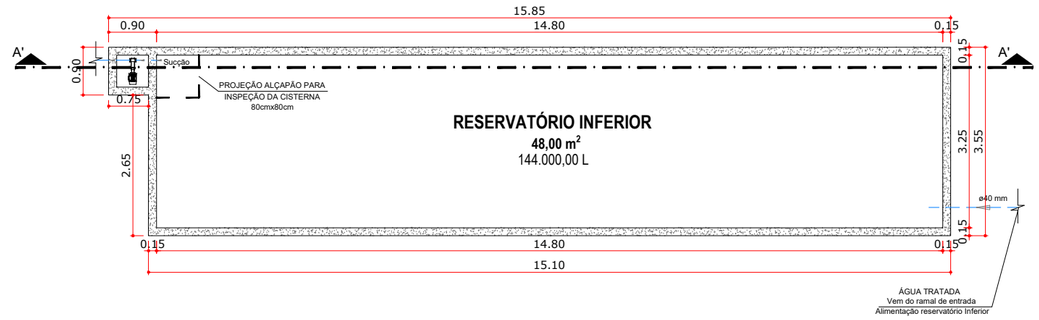



ESQUEMA VERTICAL - BLOCOS A
SEM ESCALA

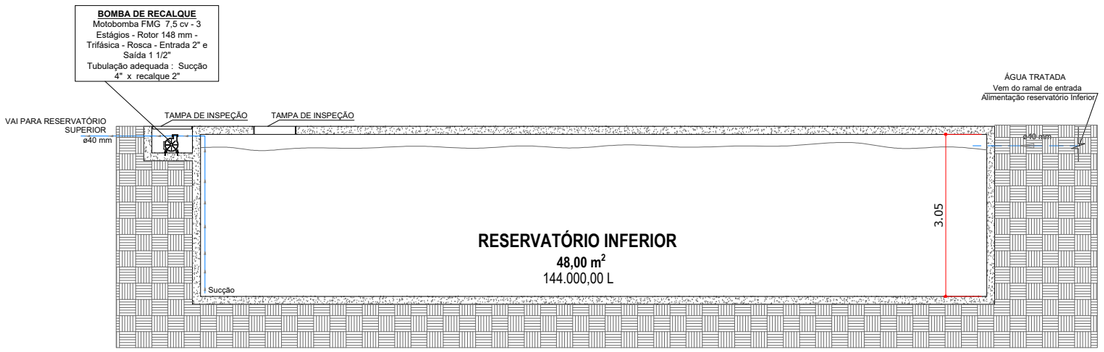


SANTER EMPREENDIMENTOS
Rua Norberto Silveira Junior, 233 – Sala 03 – Guaramirim –SC
www.santerimoveis.com.br
Tel: 47 3370–5000

# PROJETO ÁGUA FRIA

ASSINATURAS

Residencial BC SPE LTDA
CNPJ 42.966.791/0001–59
Proprietária: Mari Deise Stringarida Silva
CPF: 018.362.219–75

Jackson Bill de Oliveira Lenzi
CREA – SC 125457–7
Responsável Técnico

Jordana Stringari
CAU nº A133283–0
Responsável Técnico

ÁGUAS DE PENHA

EDIFICAÇÃO RESIDENCIAL MULTIFAMILIAR
VERTICAL EM ALVENARIA ESTRUTURAL

PROPRIETÁRIO
Residencial BC SPE LTDA
CNPJ 42.966.791/0001–59

DATA
27/08/2021

CONTEÚDO
Detalhamento cisterna

MI
18429

ENDEREÇO
Avenida Prefeito Eugênio Krause, Bairro Praia Armação do Itapocoroy SC, CEP 89245–000

PRANCHA
06/06