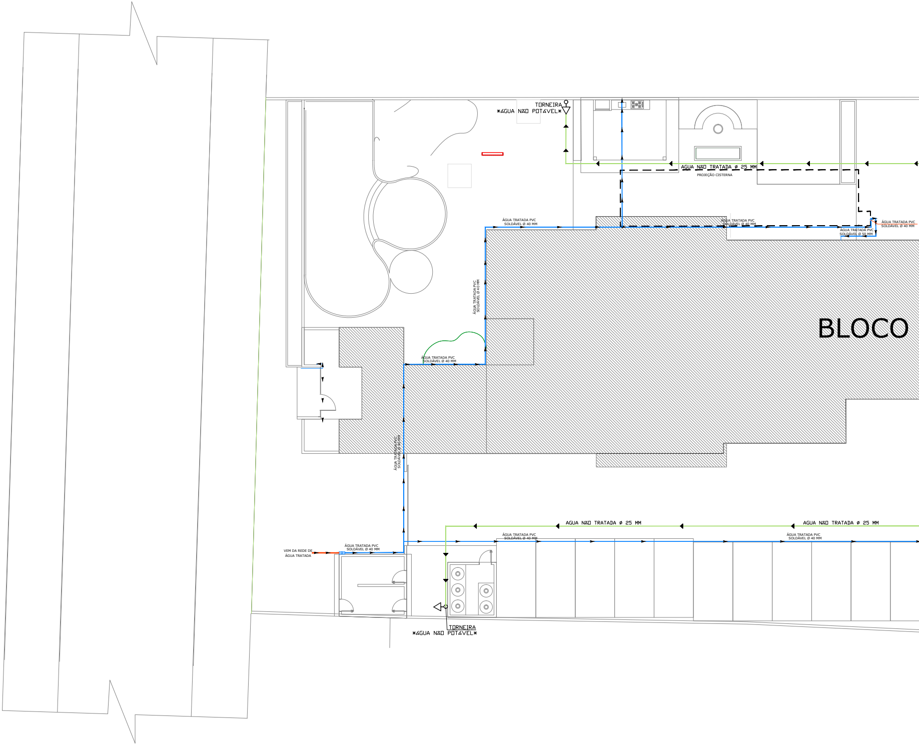
TORNEIRA
ÁGUA NÃO POTÁVEL
AGUA NÃO TRATADA ø 25 MM
PROJEÇÃO CISTERNA
ÁGUA TRATADA PVC SOLDÁVEL Ø 40 MM
ÁGUA TRATADA PVC SOLDÁVEL Ø 40 MM
ÁGUA TRATADA PVC SOLDÁVEL Ø 40 MM
ÁGUA TRATADA PVC SOLDÁVEL Ø 50 MM
ÁGUA TRATADA PVC SOLDÁVEL Ø 40 MM
ÁGUA TRATADA PVC SOLDÁVEL Ø 40 MM
BLOCO
ÁGUA TRATADA PVC SOLDÁVEL Ø 40 MM
AGUA NÃO TRATADA ø 25 MM
AGUA NÃO TRATADA ø 25 MM
ÁGUA TRATADA PVC SOLDÁVEL Ø 40 MM
ÁGUA TRATADA PVC SOLDÁVEL Ø 40 MM
VEM DA REDE DE ÁGUA TRATADA
ÁGUA TRATADA PVC SOLDÁVEL Ø 40 MM
TORNEIRA
ÁGUA NÃO POTÁVEL

PLANTA ÁGUA FRIA
ESCALA 1:125

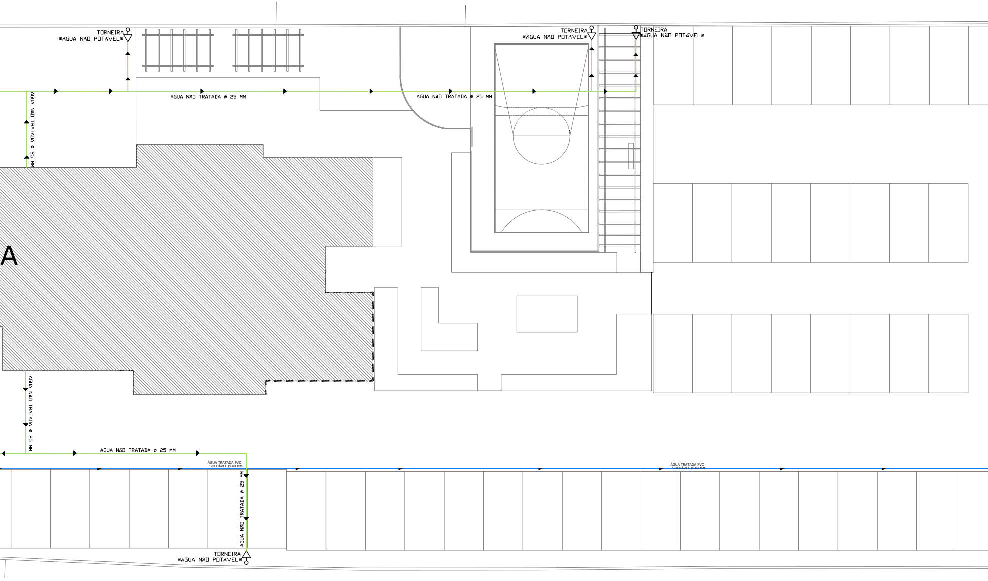
TORNEIRA
ÁGUA NÃO POTÁVEL
TORNEIRA
ÁGUA NÃO POTÁVEL
TORNEIRA
ÁGUA NÃO POTÁVEL
AGUA NÃO TRATADA Ø 25 MM
AGUA NÃO TRATADA Ø 25 MM
AGUA NÃO TRATADA Ø 25 MM
A
AGUA NÃO TRATADA Ø 25 MM
AGUA NÃO TRATADA Ø 25 MM
ÁGUA TRATADA PVC
SOLDÁVEL Ø 40 MM
ÁGUA TRATADA PVC
SOLDÁVEL Ø 40 MM
AGUA NÃO TRATADA Ø 25 MM
TORNEIRA
ÁGUA NÃO POTÁVEL

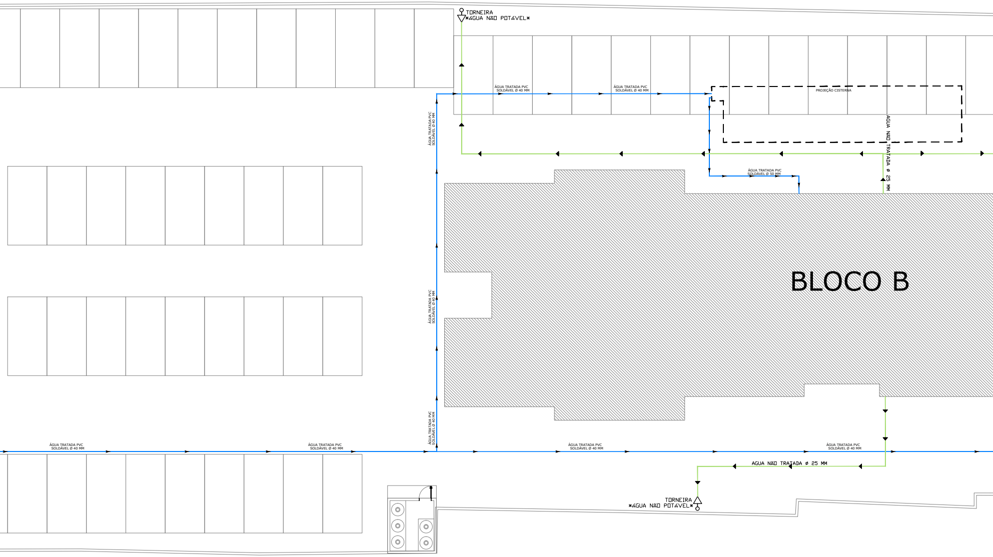
TORNEIRA
ÁGUA NÃO POTÁVEL
ÁGUA TRATADA PVC SOLDÁVEL Ø 40 MM
ÁGUA TRATADA PVC SOLDÁVEL Ø 40 MM
PROJEÇÃO CISTERNA
ÁGUA TRATADA PVC SOLDÁVEL Ø 40 MM
ÁGUA TRATADA PVC SOLDÁVEL Ø 50 MM
AGUA NÃO TRATADA ø 25 MM
ÁGUA TRATADA PVC SOLDÁVEL Ø 40 MM
BLOCO B
ÁGUA TRATADA PVC SOLDÁVEL Ø 40 MM
ÁGUA TRATADA PVC SOLDÁVEL Ø 40 MM
ÁGUA TRATADA PVC SOLDÁVEL Ø 40 MM
ÁGUA TRATADA PVC SOLDÁVEL Ø 40 MM
ÁGUA TRATADA PVC SOLDÁVEL Ø 40 MM
ÁGUA TRATADA PVC SOLDÁVEL Ø 40 MM
AGUA NÃO TRATADA ø 25 MM
TORNEIRA
ÁGUA NÃO POTÁVEL

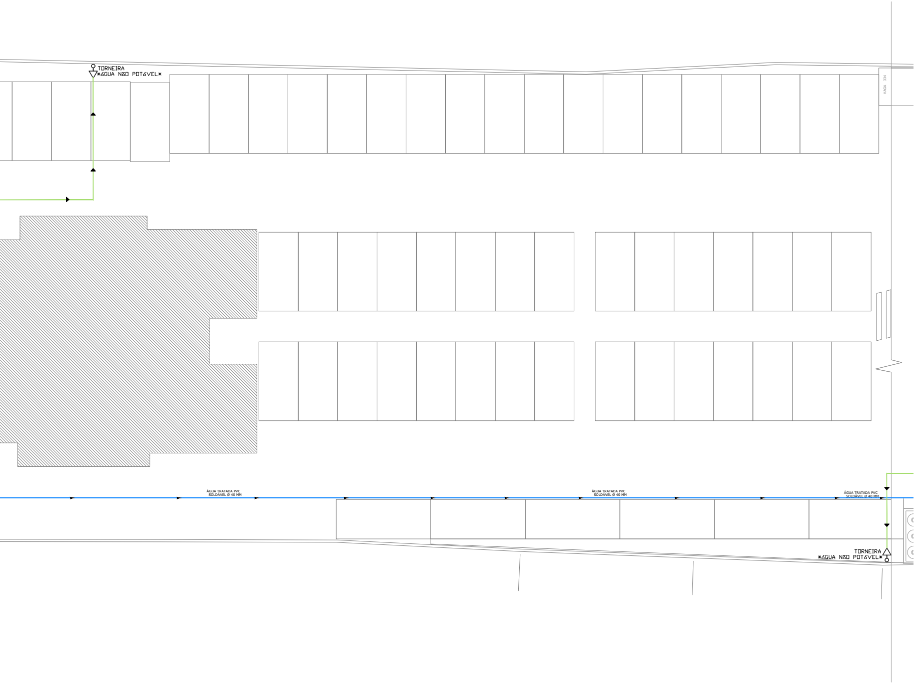
TORNEIRA
ÁGUA NÃO POTÁVEL
VAGA 334
ÁGUA TRATADA PVC
SOLDÁVEL Ø 40 MM
ÁGUA TRATADA PVC
SOLDÁVEL Ø 40 MM
ÁGUA TRATADA PVC
SOLDÁVEL Ø 40 MM
TORNEIRA
ÁGUA NÃO POTÁVEL

santer
EMPREENDIMENTOS

SANTER EMPREENDIMENTOS
Rua Norberto Silveira Junior, 233 –
Sala 03 – Guaramirim –SC
www.santerimoveis.com.br
Tel: 47 3370–5000

PROJETO ÁGUA FRIA

PLANTA DE SITUACAO
sem escala
NM
AVENIDA EUGENIO KRAUSE
IMÓVEL
RODOVIA BETO CARRERO WORLD

QUADRO DE ÁREAS GERAL	
N° DA MI (Área A1 - Á DESMEMBRAR)	18.429
CADASTRO IMOBILIÁRIO	8675
INSCRIÇÃO IMOBILIÁRIA	01.04.082.0522.000
QUANTIDADE DE UNIDADES HABITACIONAIS	360 UNIDADES

ASSINATURAS

Residencial BC SPE LTDA
CNPJ 42.966.791/0001–59
Proprietária: Mari Deise Stringarida Silva
CPF: 018.362.219–75

Jackson Bill de Oliveira Lenzi
CREA – SC 125457–7
Responsável Técnico

Jordana Stringari
CAU nº A133283–0
Responsável Técnico

ÁGUAS DE PENHA

EDIFICAÇÃO RESIDENCIAL MULTIFAMILIAR
VERTICAL EM ALVENARIA ESTRUTURAL

PROPRIETÁRIO
Residencial BC SPE LTDA
CNPJ 42.966.791/0001–59

DATA
27/08/2021

CONTEÚDO
Implantação – Detalhamento água

MI
18429

ENDEREÇO
Avenida Prefeito Eugênio Krause, Bairro Praia Armação
do Itapocoroy SC, CEP 89245–000

PRANCHA
01/06