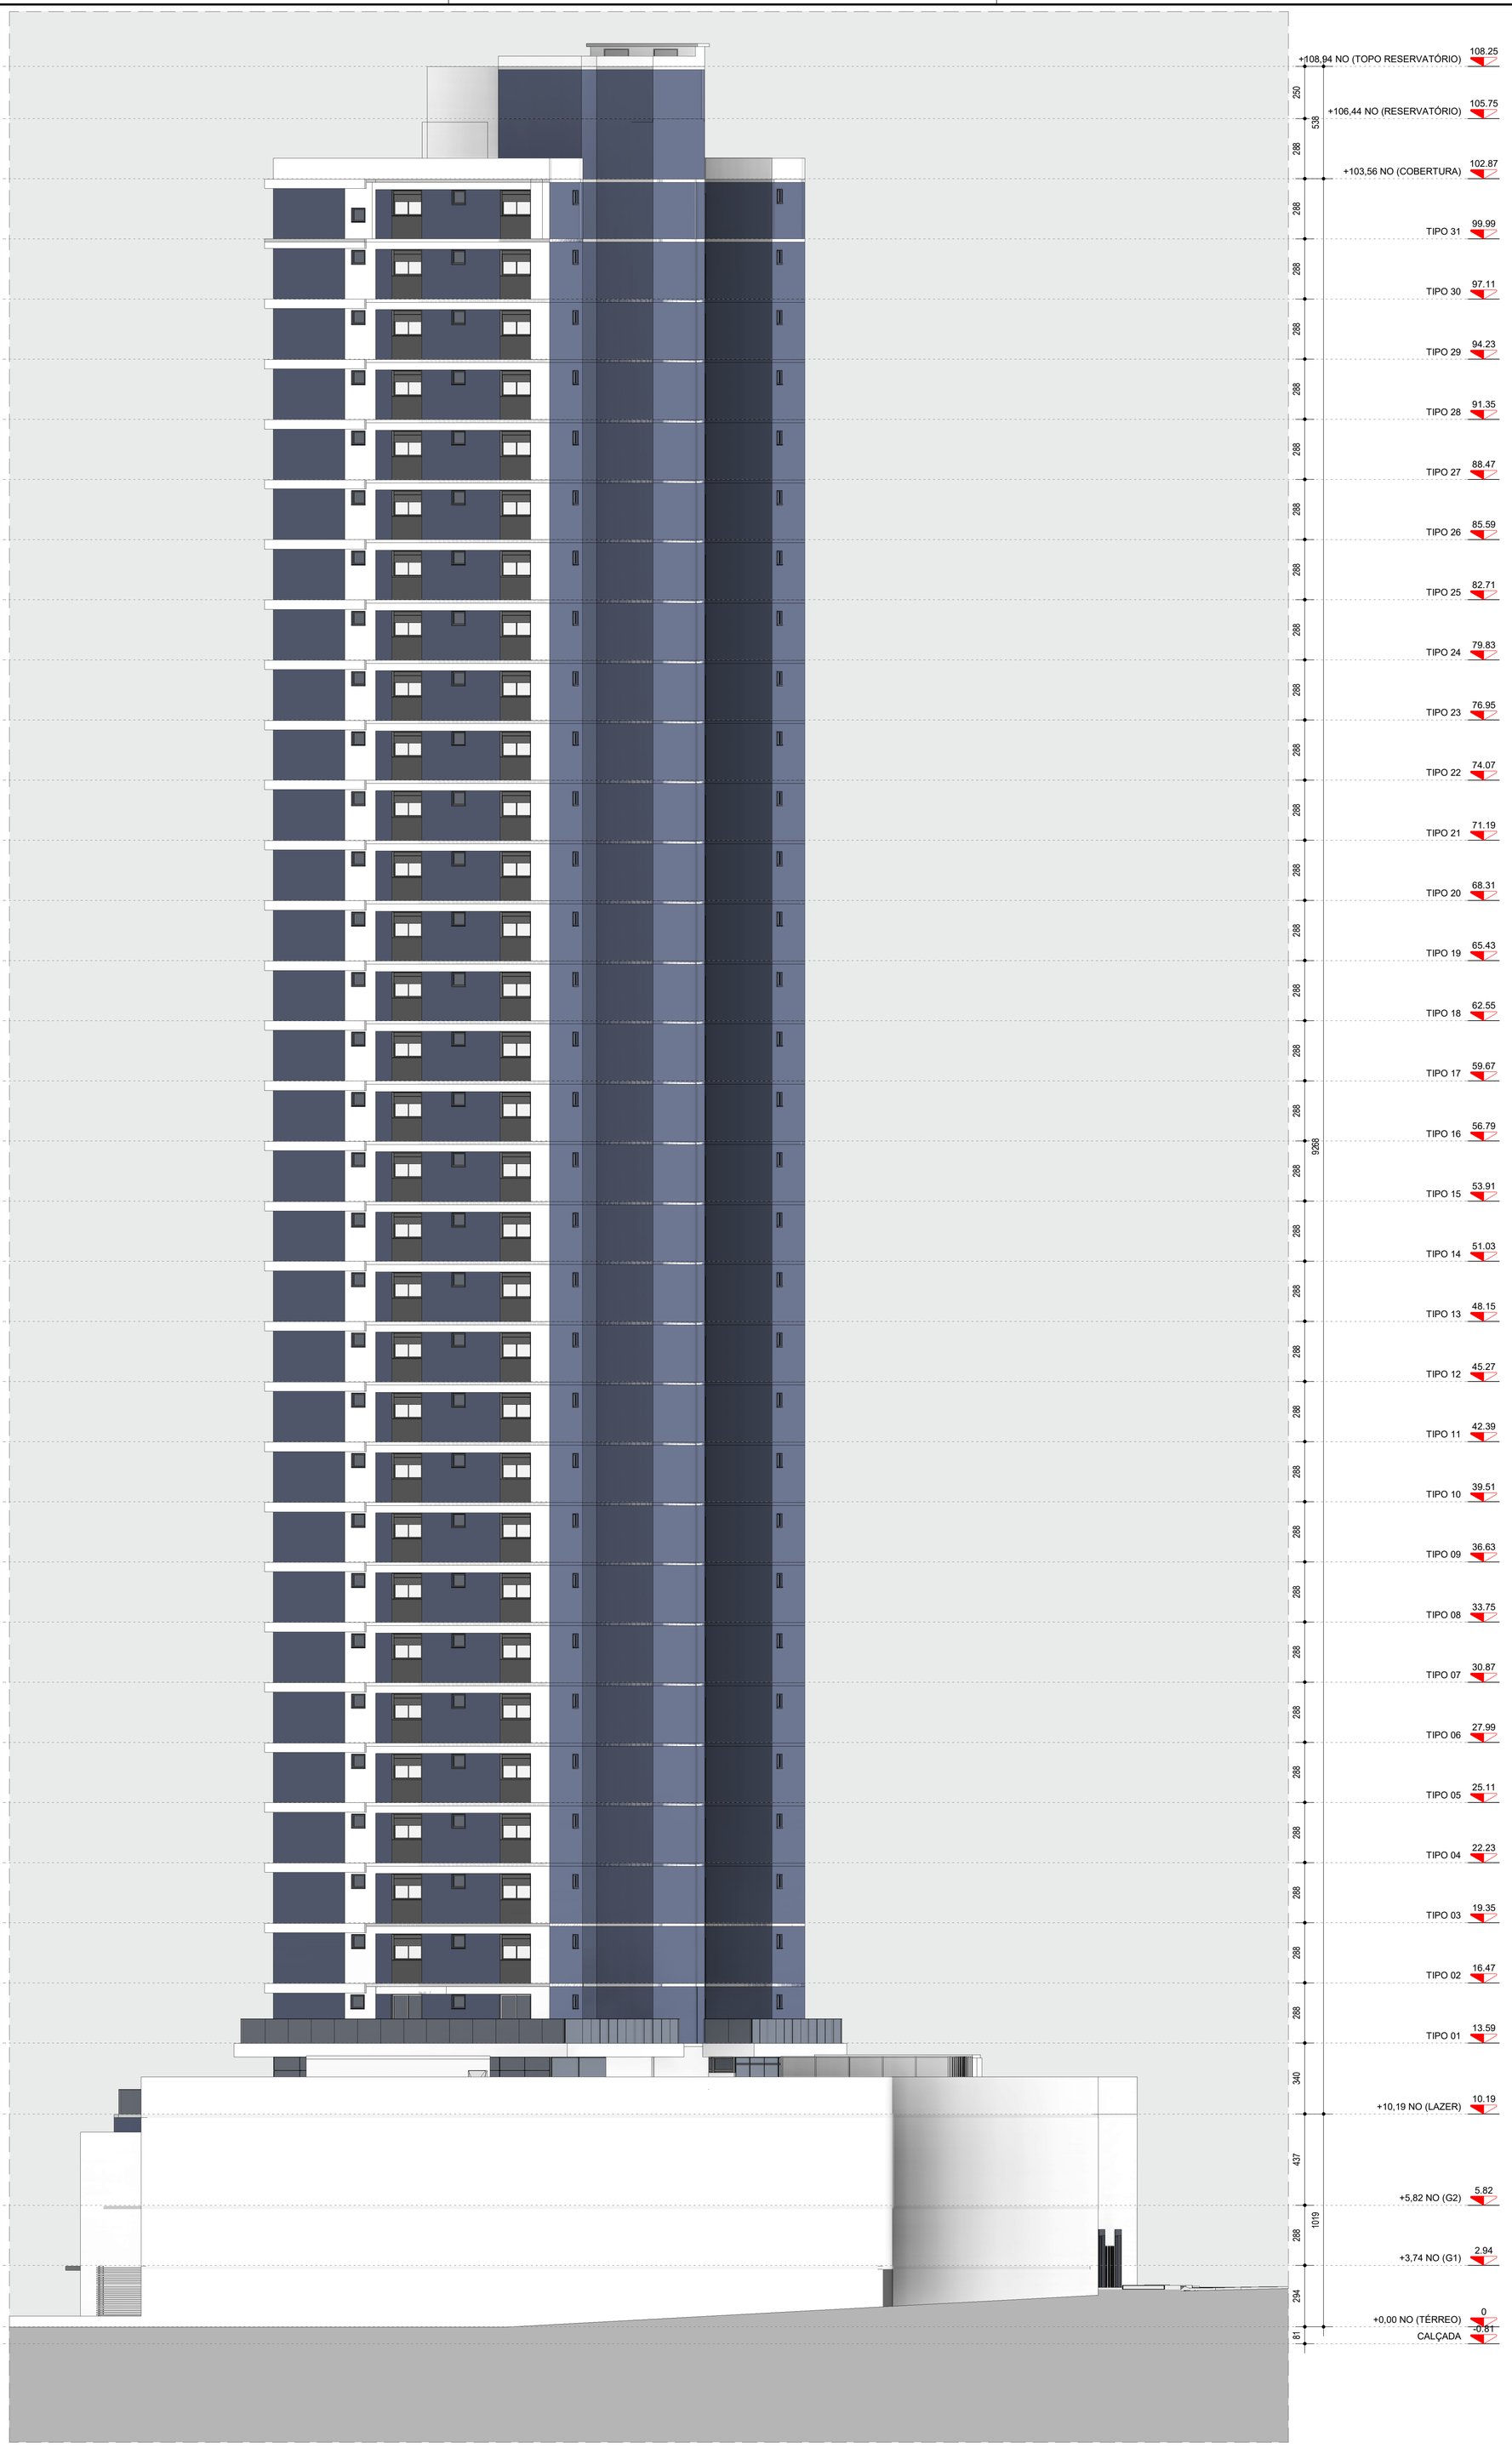

+108,94 NO (TOPO RESERVATÓRIO) 108.25
+106,44 NO (RESERVATÓRIO) 105.75
+103,56 NO (COBERTURA) 102.87
TIPO 31 99.99
TIPO 30 97.11
TIPO 29 94.23
TIPO 28 91.35
TIPO 27 88.47
TIPO 26 85.59
TIPO 25 82.71
TIPO 24 79.83
TIPO 23 76.95
TIPO 22 74.07
TIPO 21 71.19
TIPO 20 68.31
TIPO 19 65.43
TIPO 18 62.55
TIPO 17 59.67
TIPO 16 56.79
TIPO 15 53.91
TIPO 14 51.03
TIPO 13 48.15
TIPO 12 45.27
TIPO 11 42.39
TIPO 10 39.51
TIPO 09 36.63
TIPO 08 33.75
TIPO 07 30.87
TIPO 06 27.99
TIPO 05 25.11
TIPO 04 22.23
TIPO 03 19.35
TIPO 02 16.47
TIPO 01 13.59
+10,19 NO (LAZER) 10.19
+5,82 NO (G2) 5.82
+3,74 NO (G1) 2.94
+0,00 NO (TÉRREO) 0
CALÇADA -0.81
250
538
288
288
288