







ÁREA - TIPO DIFERENCIADO


ESCALA 1 : 500

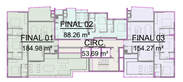


ESQ. ÁREAS APTOS (TIPO DIFERENCIADO)

ESCALA 1 : 500

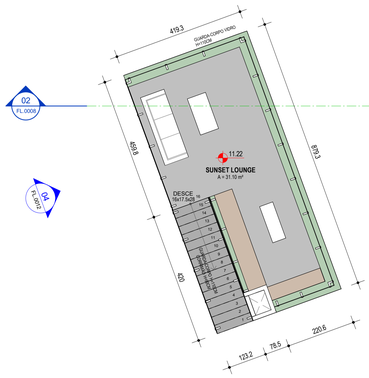

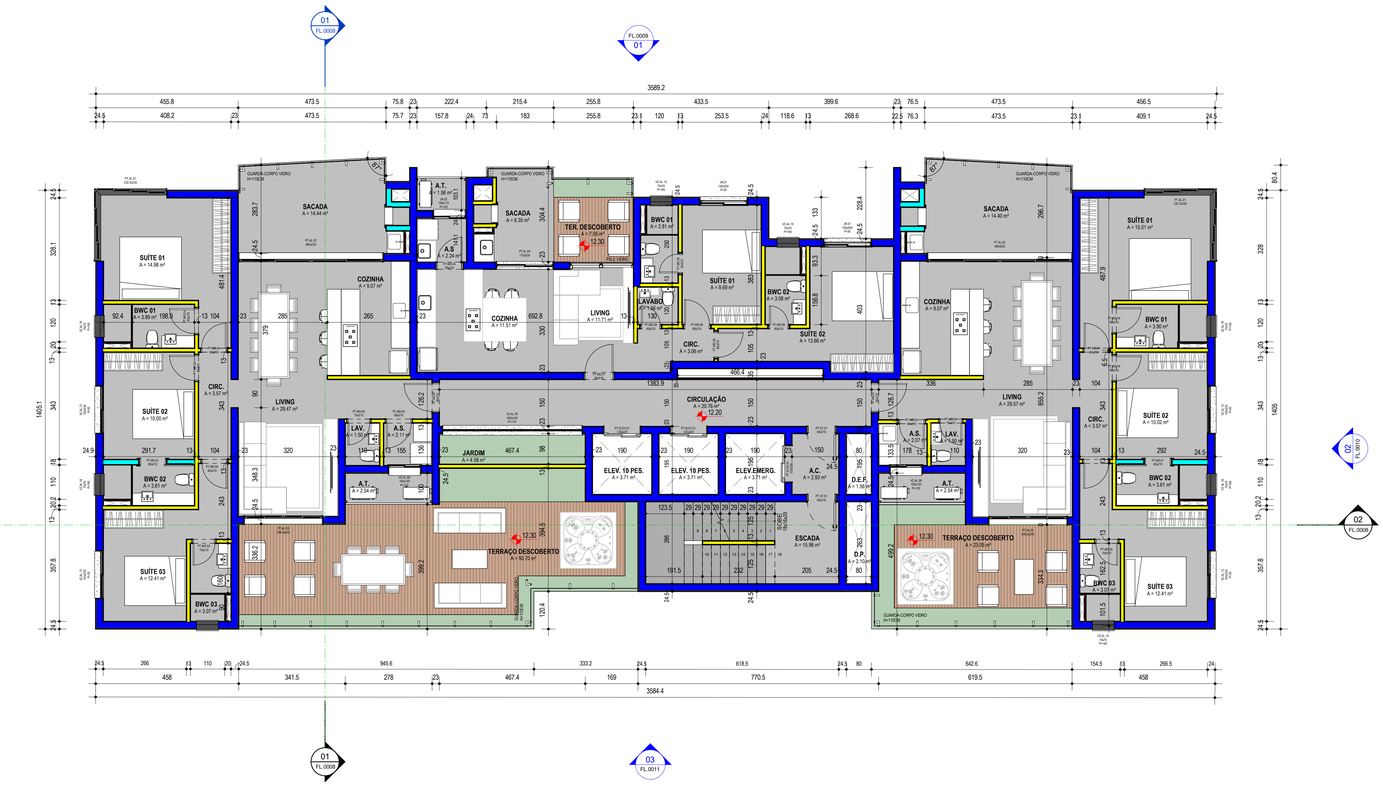

01
FL 0009
FL 0009
01
03
FL 0011
3589.2
3584.4
SUÍTE 01
A = 14.98 m²
SUÍTE 02
A = 10.00 m²
SUÍTE 03
A = 12.41 m²
BWC 01
A = 3.89 m²
BWC 02
A = 3.61 m²
BWC 03
A = 3.07 m²
SACADA
A = 14.44 m²
SACADA
A = 6.35 m²
SACADA
A = 14.42 m²
SACADA
A = 14.78 m²
COZINHA
A = 9.07 m²
COZINHA
A = 11.51 m²
COZINHA
A = 9.07 m²
LIVING
A = 29.47 m²
LIVING
A = 11.71 m²
LIVING
A = 29.57 m²
SUÍTE 01
A = 9.69 m²
SUÍTE 02
A = 13.66 m²
BWC 01
A = 2.81 m²
BWC 02
A = 3.08 m²
LAVABO
A = 1.68 m²
CIRC.
A = 3.08 m²
CIRC.
A = 3.57 m²
CIRC.
A = 3.57 m²
A.T.
A = 1.66 m²
A.S.
A = 2.24 m²
A.S.
A = 2.17 m²
A.S.
A = 2.27 m²
A.T.
A = 2.24 m²
A.T.
A = 2.34 m²
LAV.
A = 1.50 m²
LAV.
A = 1.20 m²
JARDIM
A = 4.56 m²
CIRCULAÇÃO
A = 20.76 m²
ELEV. 19 PES.
A = 3.71 m²
ELEV. 19 PES.
A = 3.71 m²
ELEV.EMERG.
A = 3.71 m²
A.C.
A = 2.93 m²
D.E.F.
A = 1.56 m²
D.P.
A = 3.10 m²
ESCADA
A = 15.96 m²
TERRAÇO DESCOBERTO
A = 64.55 m²
TERRAÇO DESCOBERTO
A = 29.66 m²
TER. DESCOBERTO
A = 7.09 m²
GUARDA-CORPO VIDRO
H=1100M
GUARDA-CORPO VIDRO
H=1150M
PT-ALIS
PT-ALIS
PT-ALIS