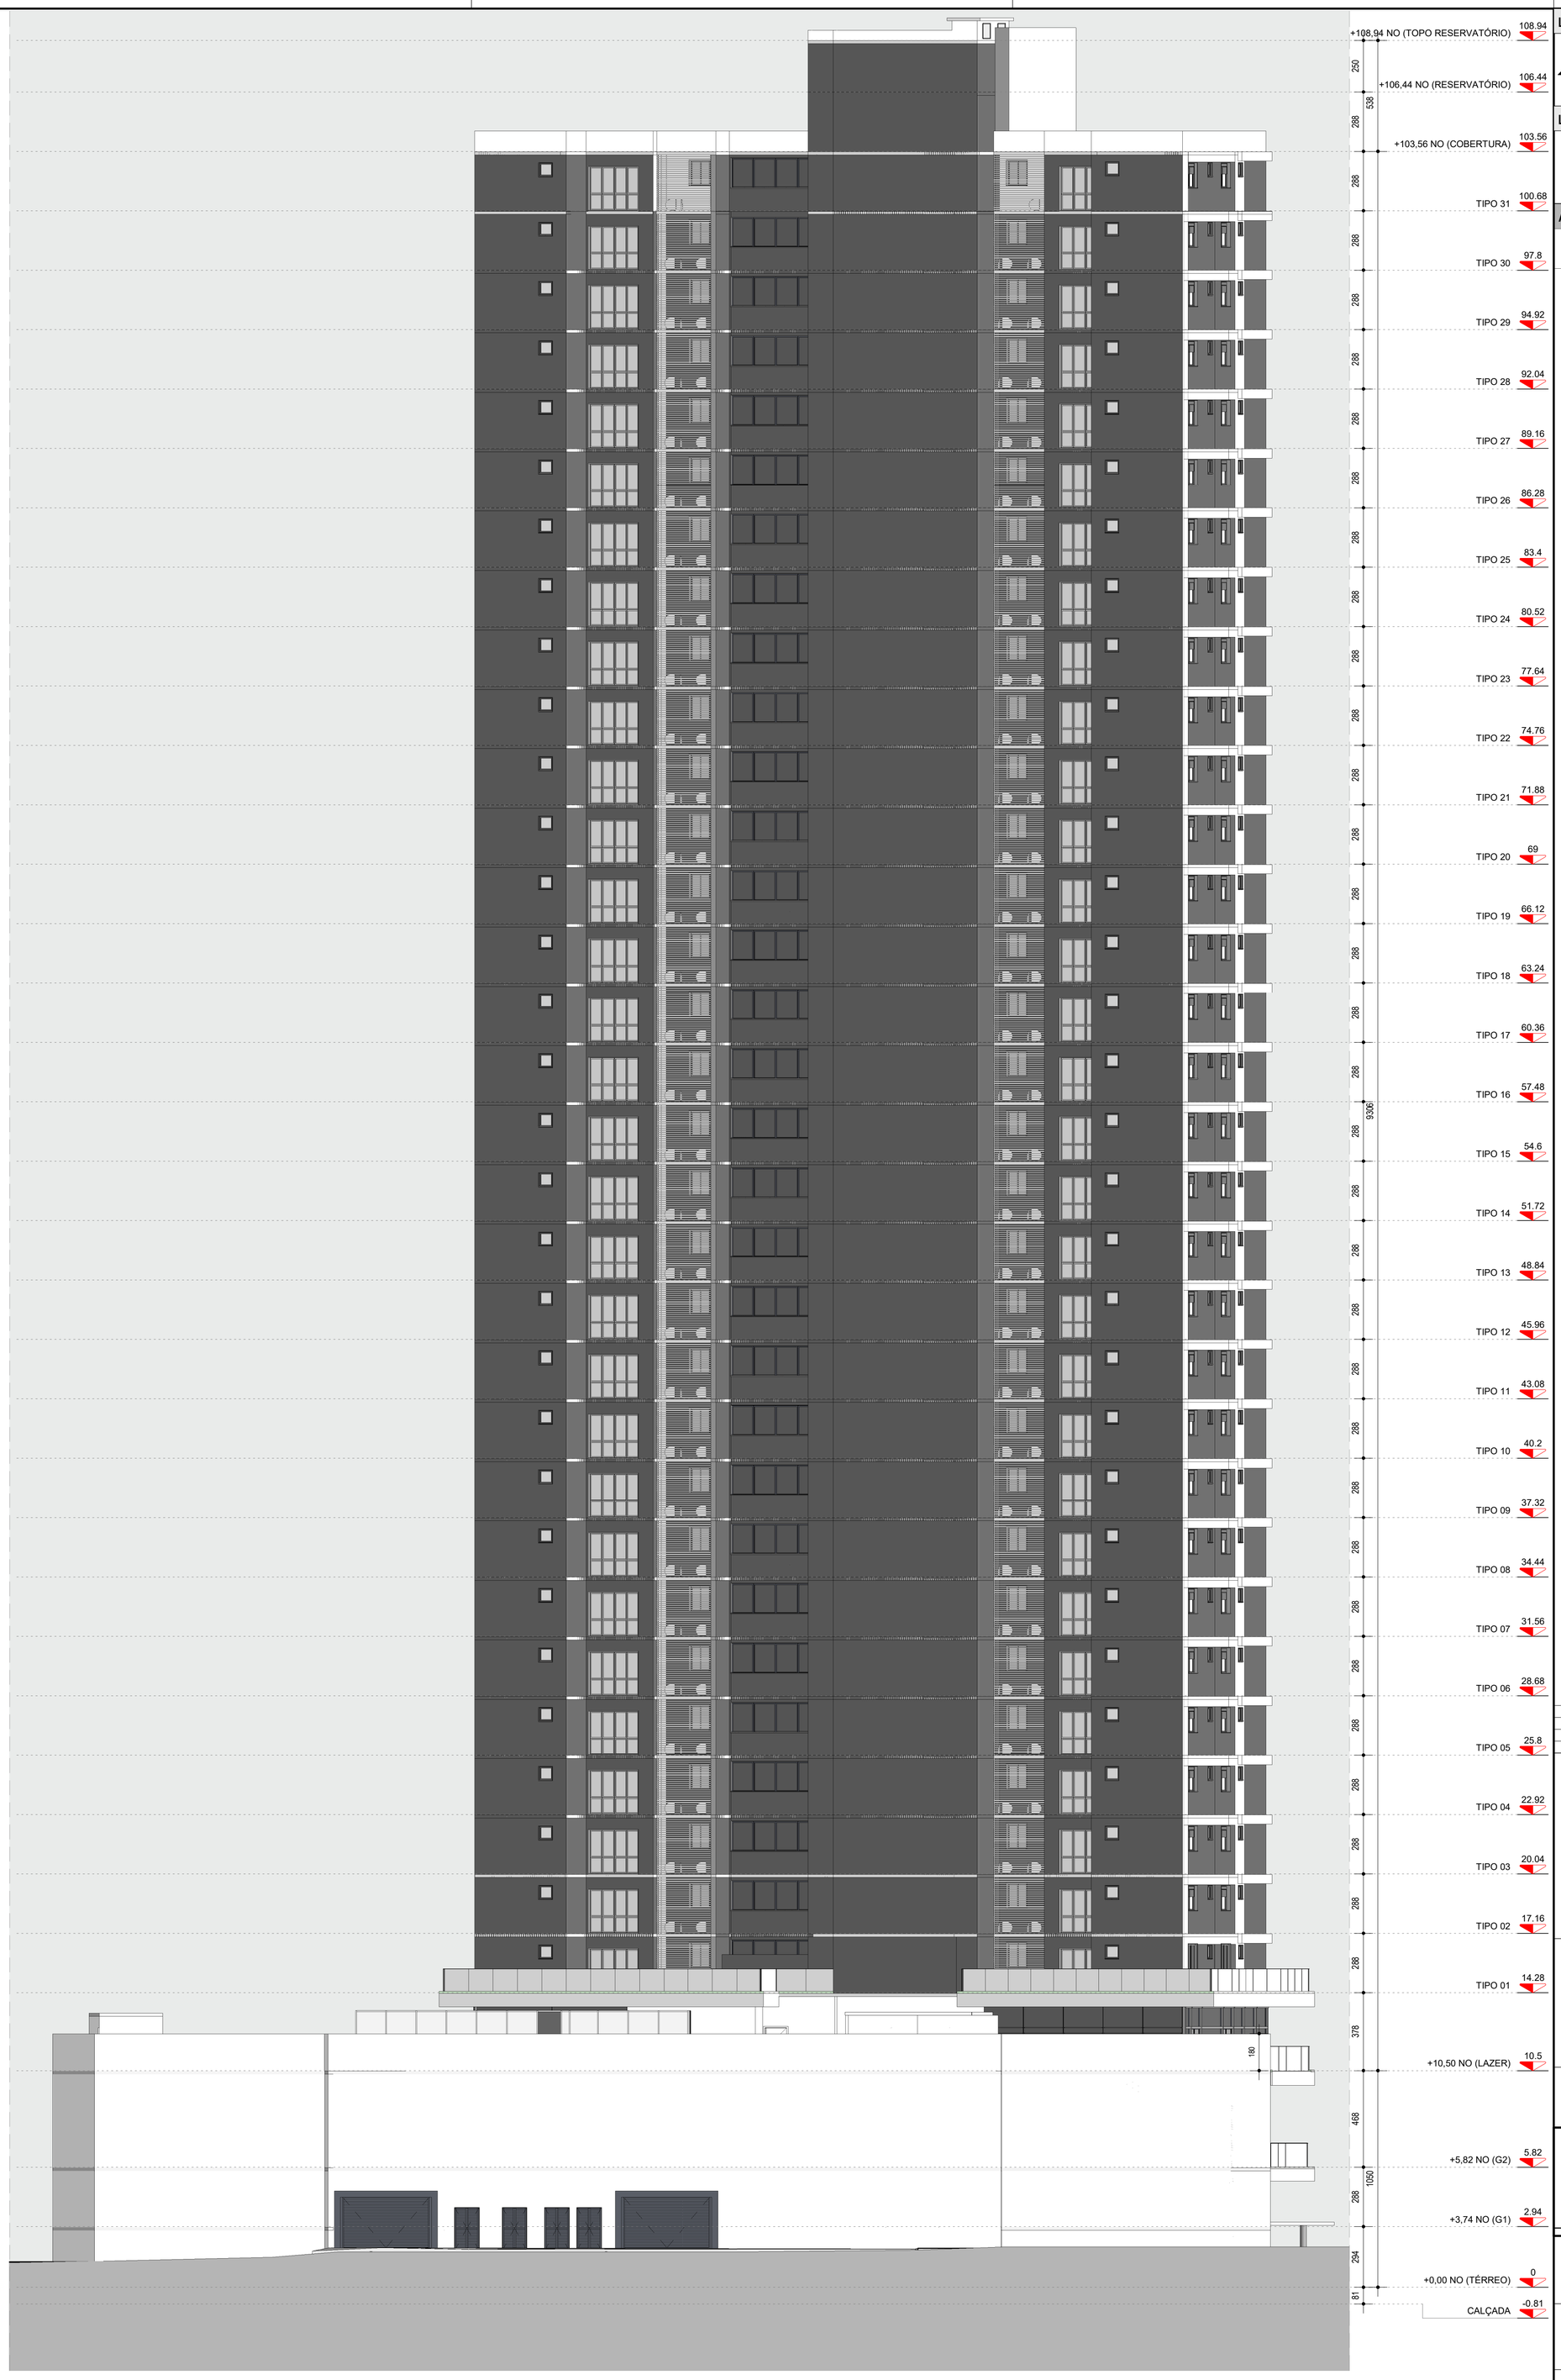

+108,94 NO (TOPO RESERVATÓRIO) 108.94
+106,44 NO (RESERVATÓRIO) 106.44
+103,56 NO (COBERTURA) 103.56
TIPO 31 100.68
TIPO 30 97.8
TIPO 29 94.92
TIPO 28 92.04
TIPO 27 89.16
TIPO 26 86.28
TIPO 25 83.4
TIPO 24 80.52
TIPO 23 77.64
TIPO 22 74.76
TIPO 21 71.88
TIPO 20 69
TIPO 19 66.12
TIPO 18 63.24
TIPO 17 60.36
TIPO 16 57.48
TIPO 15 54.6
TIPO 14 51.72
TIPO 13 48.84
TIPO 12 45.96
TIPO 11 43.08
TIPO 10 40.2
TIPO 09 37.32
TIPO 08 34.44
TIPO 07 31.56
TIPO 06 28.68
TIPO 05 25.8
TIPO 04 22.92
TIPO 03 20.04
TIPO 02 17.16
TIPO 01 14.28
+10,50 NO (LAZER) 10.5
+5,82 NO (G2) 5.82
+3,74 NO (G1) 2.94
+0,00 NO (TÉRREO) 0
CALÇADA -0.81
250
538
288
288
288