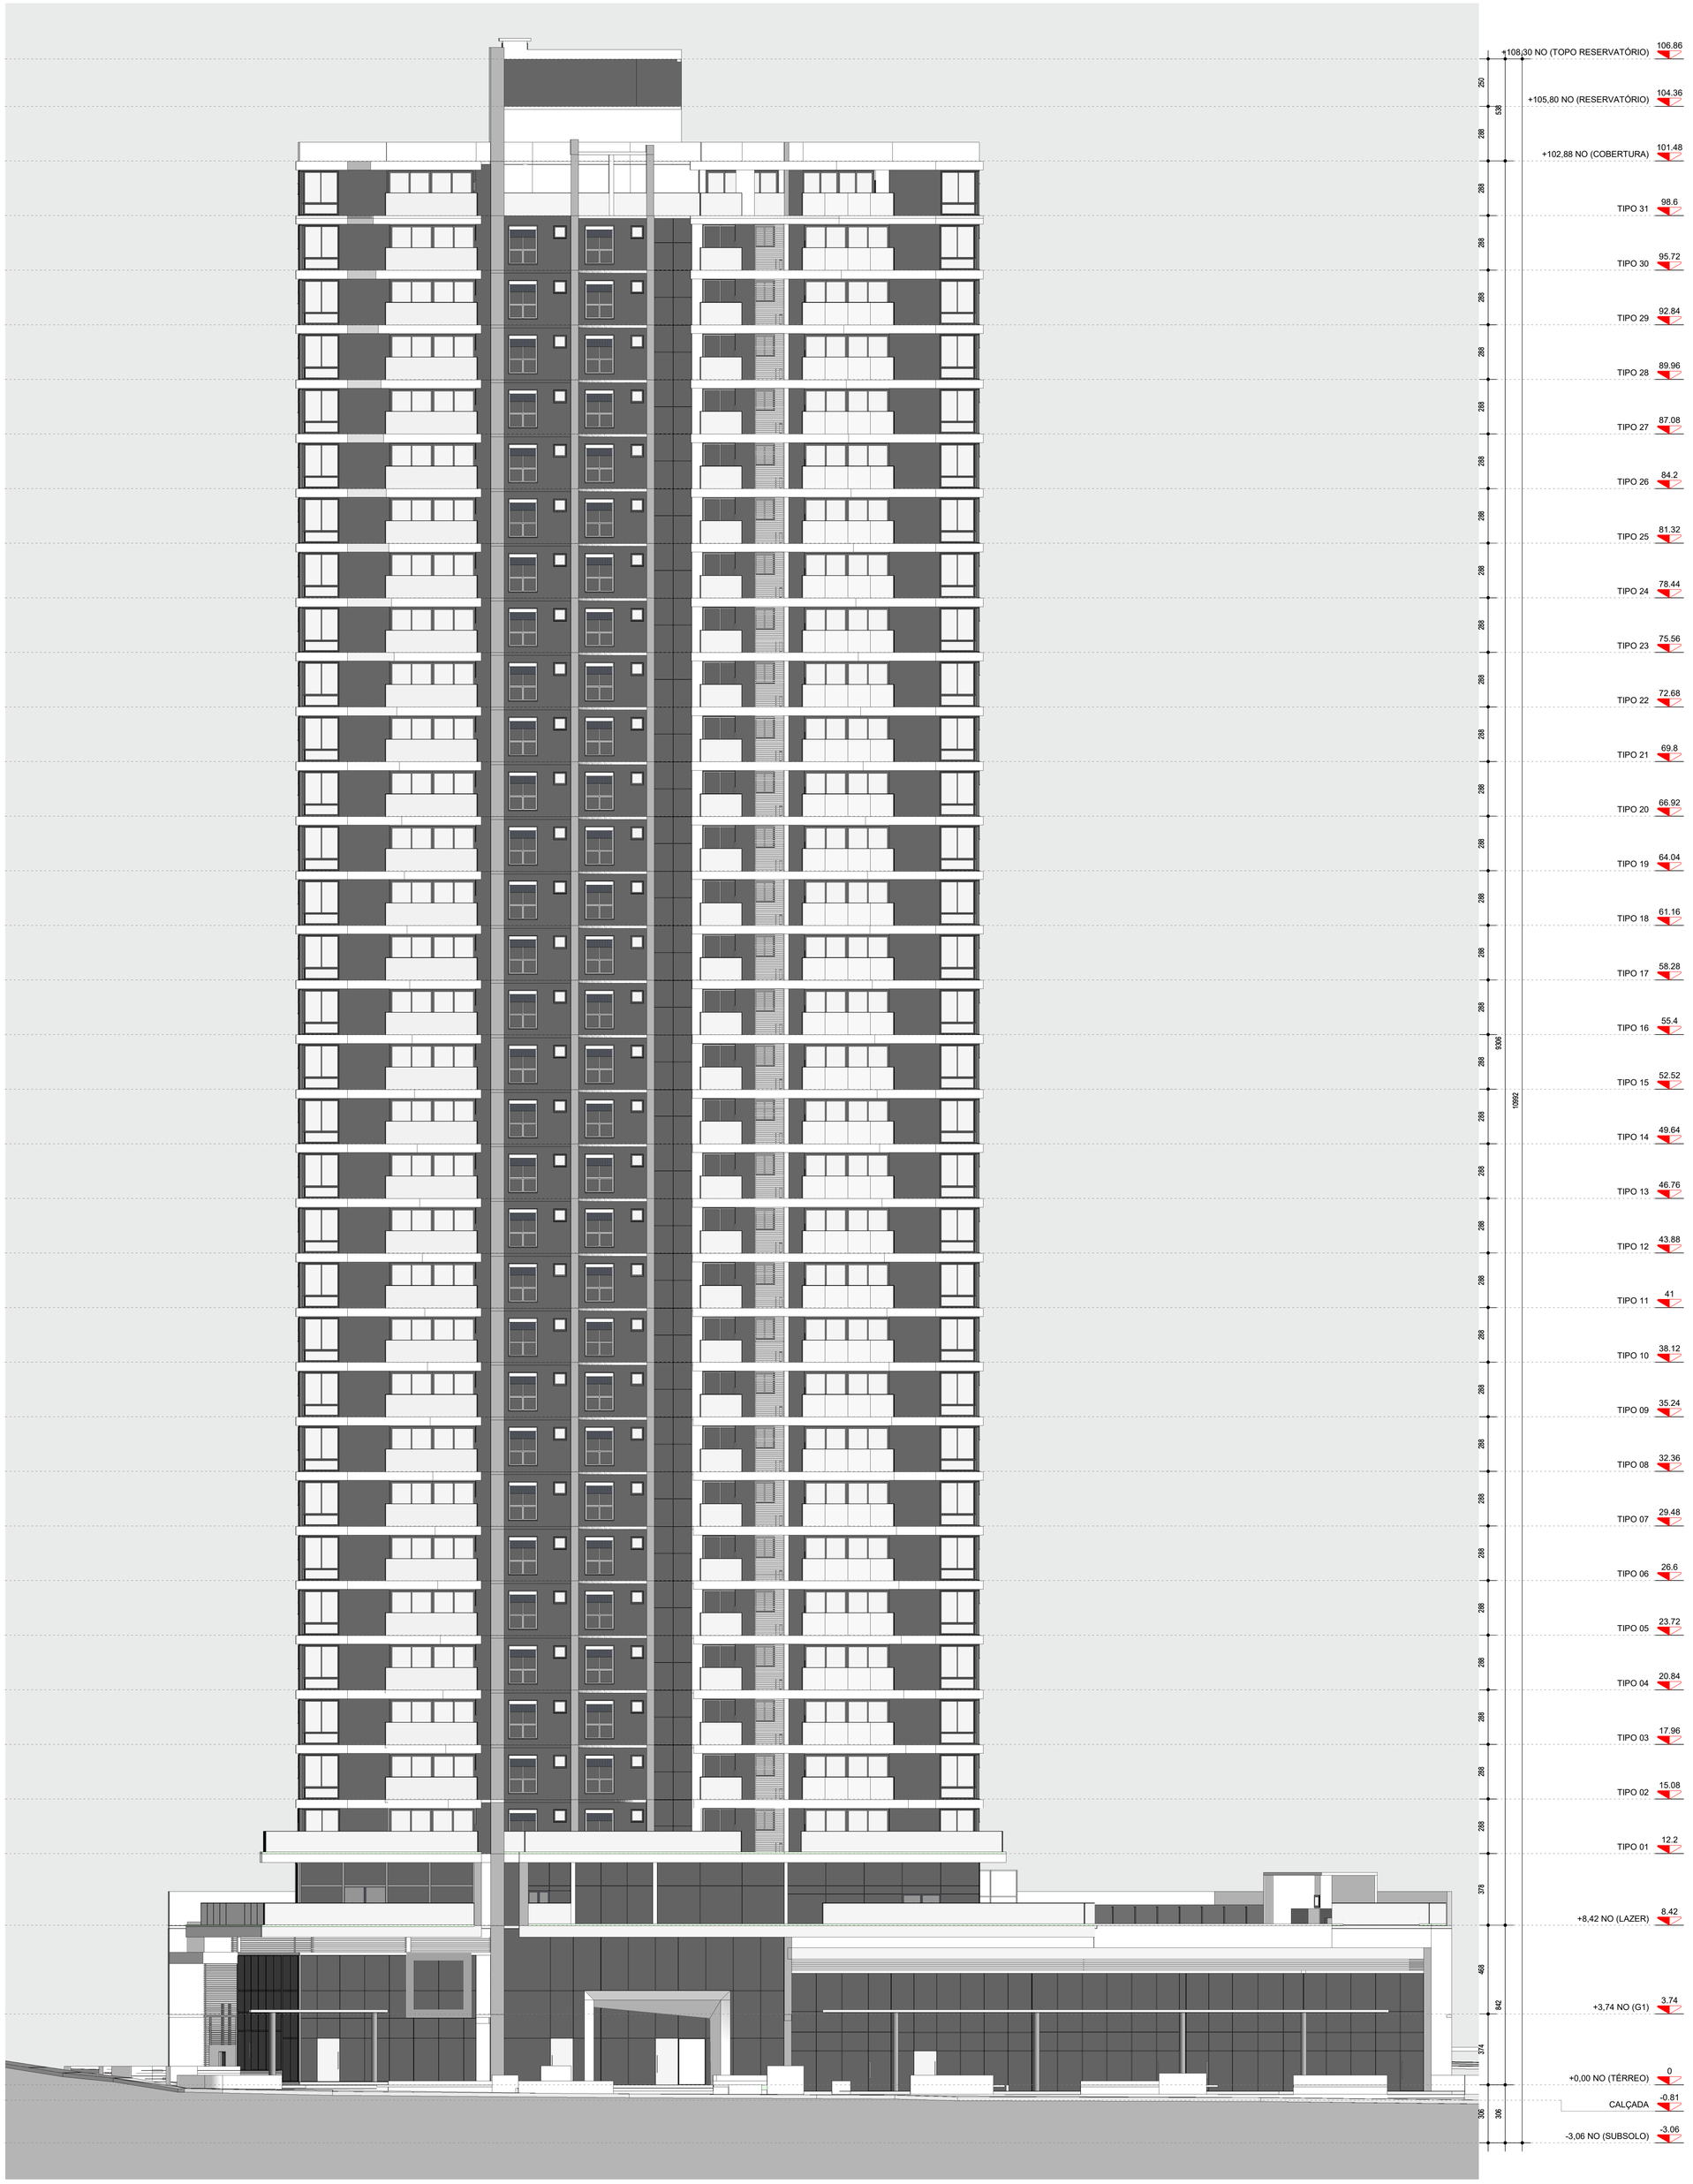

+108,30 NO (TOPO RESERVATÓRIO) 106.86
+105,80 NO (RESERVATÓRIO) 104.36
+102,88 NO (COBERTURA) 101.48
TIPO 31 98.6
TIPO 30 95.72
TIPO 29 92.84
TIPO 28 89.96
TIPO 27 87.08
TIPO 26 84.2
TIPO 25 81.32
TIPO 24 78.44
TIPO 23 75.56
TIPO 22 72.68
TIPO 21 69.8
TIPO 20 66.92
TIPO 19 64.04
TIPO 18 61.16
TIPO 17 58.28
TIPO 16 55.4
TIPO 15 52.52
TIPO 14 49.64
TIPO 13 46.76
TIPO 12 43.88
TIPO 11 41
TIPO 10 38.12
TIPO 09 35.24
TIPO 08 32.36
TIPO 07 29.48
TIPO 06 26.6
TIPO 05 23.72
TIPO 04 20.84
TIPO 03 17.96
TIPO 02 15.08
TIPO 01 12.2
+8,42 NO (LAZER) 8.42
+3,74 NO (G1) 3.74
+0,00 NO (TÉRREO) 0
CALÇADA -0.81
-3,06 NO (SUBSOLO) -3.06
250
538
288
288
288