

ÁREA RETIFICADA DAS MATRÍCULAS N°296, N°24.779 E ÁREA DA MATRÍCULA N°52.934

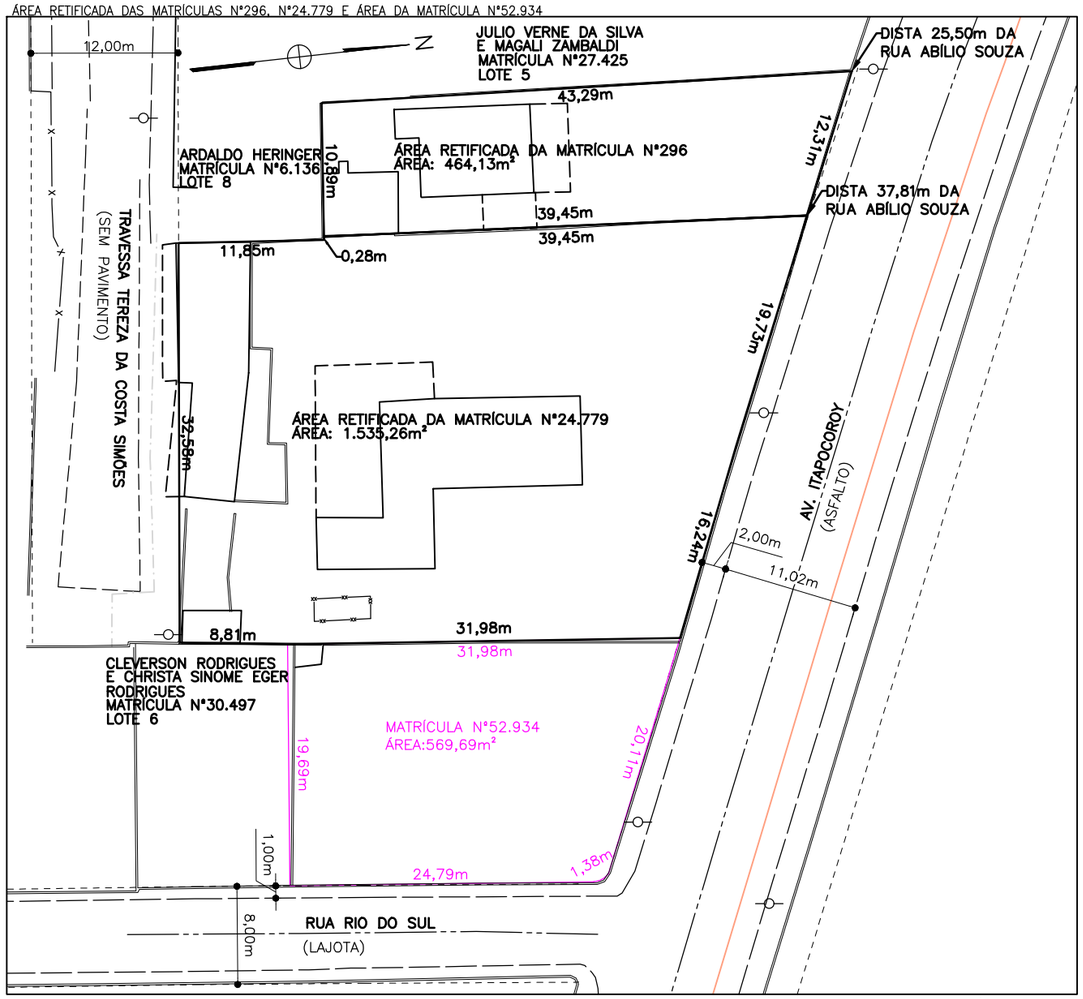

ÁREA UNIFICADA DAS MATRÍCULAS RETIFICADAS N°296, N°24.779 E MATRÍCULA N°52.934

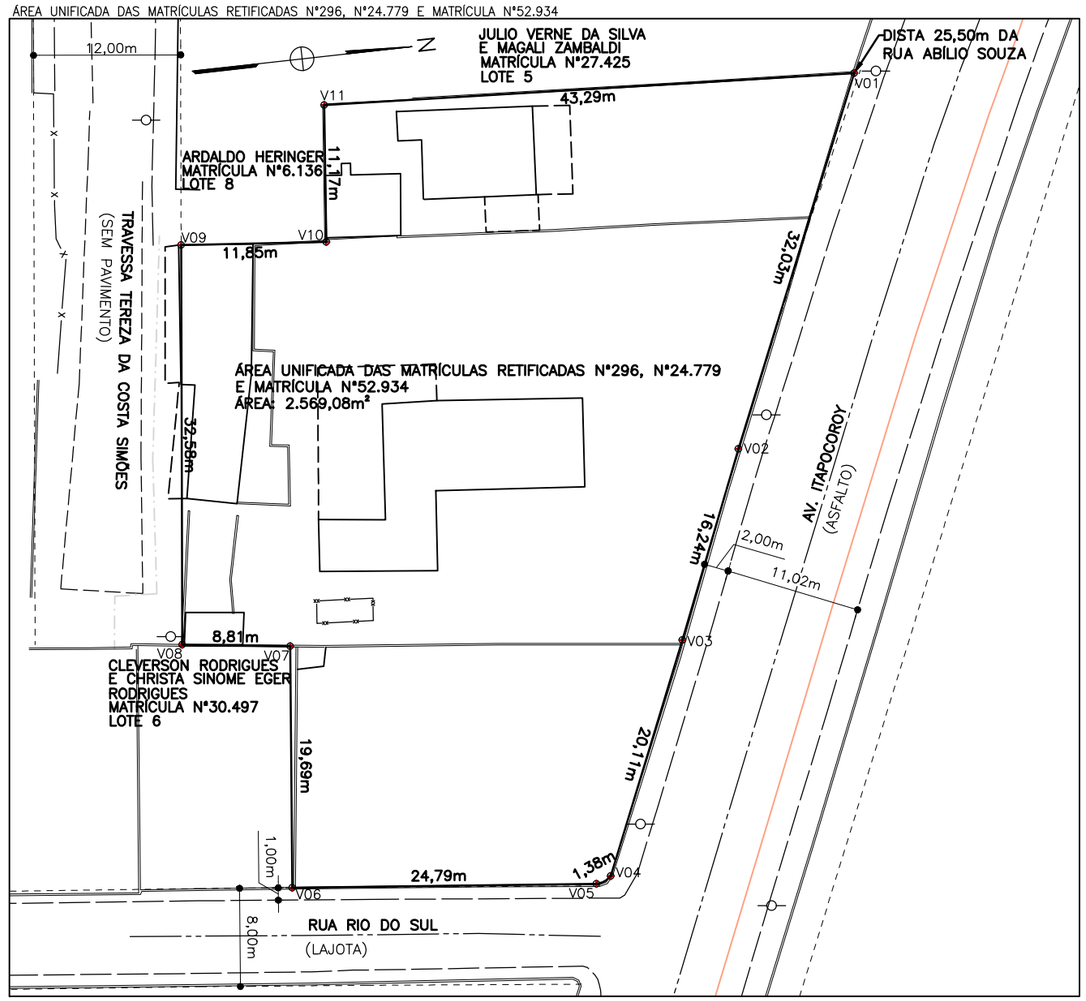

ÁREA UNIFICADA DAS MATRÍCULAS N°296, N°24.779 E N°52.934

LADOS		AZIMUTES	DISTANCIA (m)	COORDENADAS (UTM)	
Vértices	Vértices			N (metros)	E (metros)
V01	V02	113°28'33"	32,03	7.034.549,3136	736.591,9242
V02	V03	112°39'32"	16,24	7.034.536,5525	736.621,3066
V03	V04	113°12'22"	20,11	7.034.530,2976	736.636,2896
V04	V05		1,38	7.034.522,3735	736.654,7726
V05	V06	185°35'30"	24,79	7.034.521,1378	736.655,2694
V06	V07	275°49'30"	19,69	7.034.496,4636	736.652,8537
V07	V08	187°03'27"	8,81	7.034.498,4623	736.633,2621
V08	V09	276°10'18"	32,58	7.034.489,7164	736.632,1793
V09	V10	5°11'15"	11,85	7.034.493,2191	736.599,7873
V10	V11	275°25'49"	11,17	7.034.505,0207	736.600,8588
V11	V01	2°53'35"	43,29	7.034.506,0777	736.589,7393
ÁREA: 2.569,08m²			PERÍMETRO: 221,94m		


QUADRO DE ÁREAS

ÁREA RETIFICADA DA MATRÍCULA N°296	464,13m²
ÁREA RETIFICADA DA MATRÍCULA N°24.779	1.535,26m²
ÁREA DA MATRÍCULA N°52.934	569,69m²
ÁREA UNIFICADA DAS MATRÍCULAS RETIFICADAS N°296, N°24.779 E MATRÍCULA N°52.934	2.569,08m²

PROPRIETÁRIO

Declaro, sob as penas da lei, serem verdadeiras todas as informações apresentadas nesta planta e no memorial descritivo que acompanham o presente laudo.

VETTER EMPREENDIMENTO 21 SPE LTDA.
CNPJ: 40.086.791/0001-39

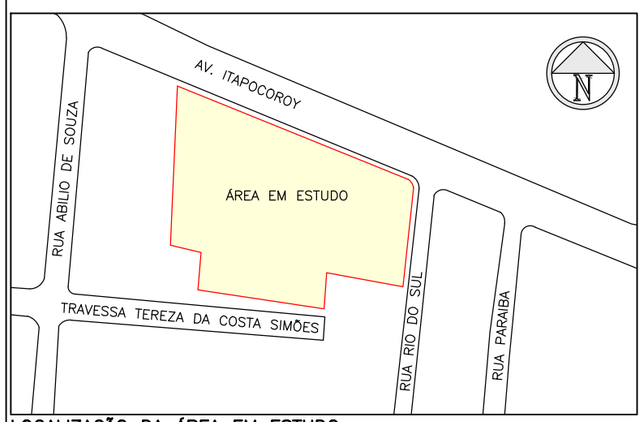

LOCALIZAÇÃO DA ÁREA EM ESTUDO
SEM ESCALA

CONVENÇÕES

- PROJEÇÃO DA MATRÍCULA
- EXTREMA DE ÁREA
- ARRUAMENTO
- MEIO FIO
- EIXO DE VIA
- DIVISA CONFRONTANTE
- ALAMBRADO
- CERCA
- MURO
- V01 VÉRTICE DE EXTREMA DE ÁREA
- EDIFICAÇÃO DE ALVENARIA
- EDIFICAÇÃO TELHEIRO
- POSTE

DADOS TÉCNICOS

PROJEÇÃO TOPOGRÁFICA LOCAL
DATUM VERTICAL: MARÉGRAFO DE IMBITUBA–SC
COORDENADAS DO PONTO DE PARTIDA (G1)
GEODÉSICAS LAT.= 26°47'27.45"S
LONG.= 48°37'10.10"W
UTM N= 7034500,7460
E= 736660,2300
DATUM HORIZONTAL: SIRGAS–2000
O NORTE DESTA PLANTA É GEODÉSICO

ESCALA GRÁFICA HORIZONTAL
0 5 10 15 20 m

Global
Topografia e Projetos
RUA ARLINDO CORRÊA | Nº 510
BAIRRO VILA NOVA | JOINVILLE | SC
(47) 3422-5521 | (47) 9.9981-5035
global@globaltopografia.eng.br
www.globaltopografia.eng.br
CREA-SC Nº: 118940-9
CFT

CONTEÚDO: LEVANTAMENTO TOPOGRÁFICO PLANIMÉTRICO CADASTRAL

FINALIDADE: UNIFICAÇÃO

PROPRIETÁRIO: VETTER EMPREENDIMENTO 21 SPE LTDA

LOCAL:
AVENIDA ITAPOCOROY – BAIRRO PRAIA DE ARMAÇÃO DO ITAPOCORÓI
PENHA – SANTA CATARINA

RESPONSÁVEL TÉCNICO:
DANIEL SULIS DA COSTA: 04263229916
Assinado digitalmente por DANIEL SULIS DA COSTA:04263229916
DN: C=BR, O=ICP-Brasil, OU=Secretaria da Receita Federal do Brasil - RFB, OU=RFB e-CPF A3, OU=AC SERASA RFB v5, OU=80100997000151, OU=AR SERASA, CN=DANIEL SULIS DA COSTA:04263229916
Razão: Eu estou aprovando este documento
Localização: 03/03/2021
Data: 2021-09-29 13:57:19
Foxit Reader Versão: 10.0.0

ARQUIVO: Rua Rio do Sul (Unificação)_R1.dwg | ESCALA: 1:500 | DATA: SET./2021 | 01